



© Denne tegning må ikke kopieres eller benyttes ved foretagender som Kålås Bygg AS ikke medvirker i.

**MESTERHUS**  
...det blir som avtalt

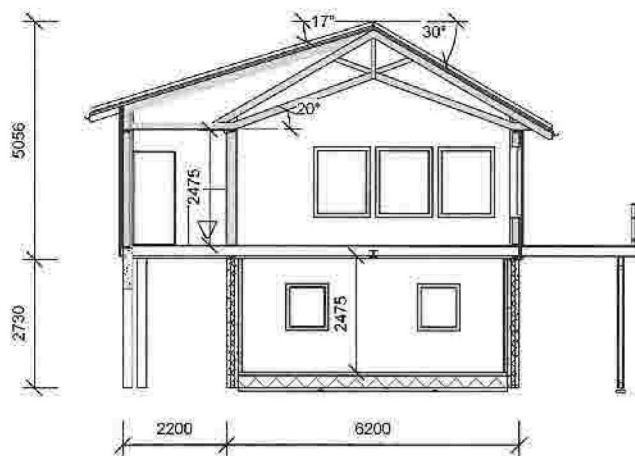

Snitt A

Snitt B

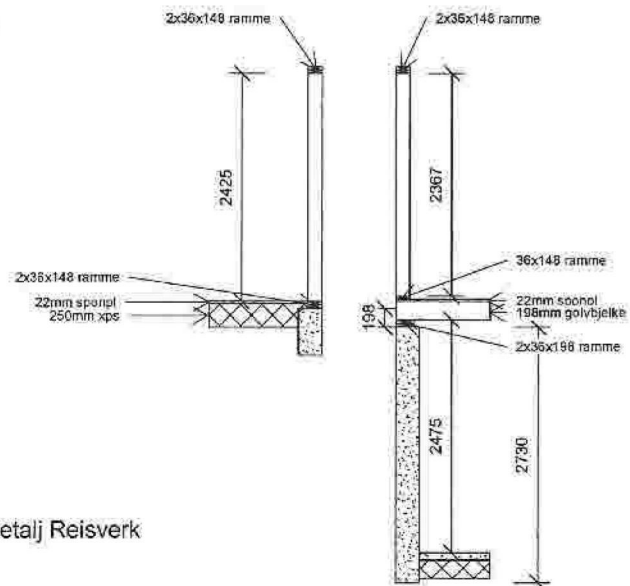

Detalj Reisverk

3D Modell




REV.	DATO	REVISJON	SKR

Kålås Bygg AS  
Torvhusmyrane 2, 5913 Eikangervåg  
**MESTERHUS**


TILTAKSHAUFER:	Thomas Borsholm
BYGGEPLASS:	Fyllingsnes
GÅRSDNI:	214/94
KOMMUNE:	Alver

TEGN. INNHOLD:	Snitt	TILTAKSART:	MAL	As
PROSJEKT:	Bolig Fyllingsnes			indicated
ARKITEKT:	Espen Tvedt	DATE:	23.05-22	TEGN. NR.:
		TEGN:	ET	TEGN. NR.:
				103

© Denne tegning må ikke kopieres eller benyttes ved foretågender som Kålås Bygg AS ikkje medvirker i.

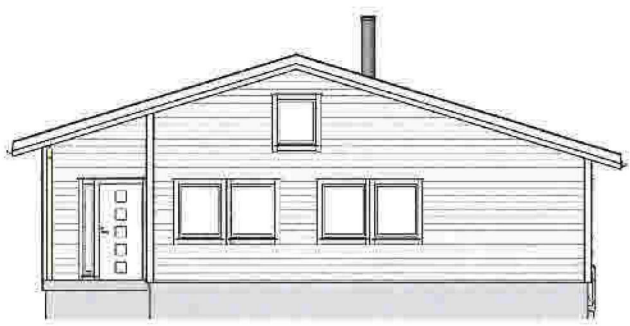


Fasade Mot Nord

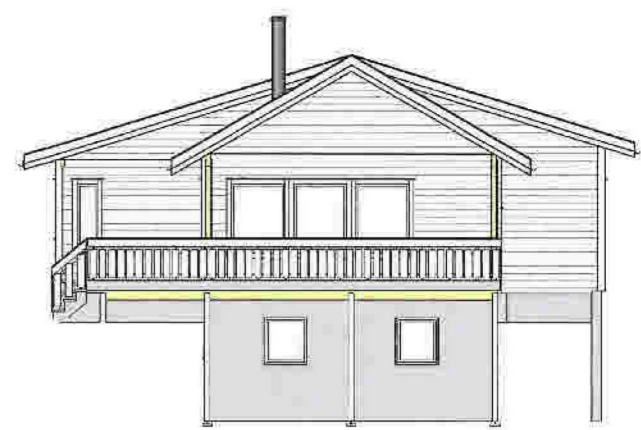

Fasade Mot Sør



Fasade Mot Vest

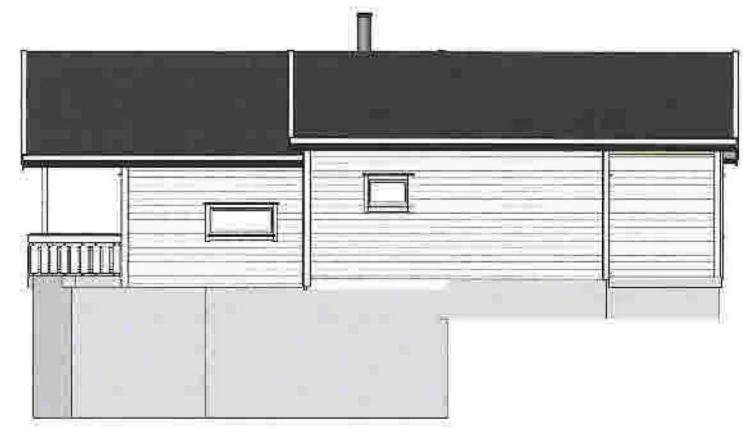

Fasade Mot Øst

REV.	DATE	REVISJON	SIGN.


Kålås Bygg AS  
Torvhusmyrane 2, 5813 Eikangervåg  
**MESTERHUS**

TILTAKSNAVER:	Thomas Borshoim
BYGGEPÅS:	Fyllingsnes
Grunn.nr.:	214/94
KOMMUNE:	Alver


TEGN. INNHOLD:	Fasader	TILTAKSART:	MÅL:	1 : 100				
PROSJEKT:	Bolg Fyllingsnes							
ARKITEKT:	ESPERN TVEDT	DATE:	23.05-22	TEGN:	ET	PROSJEKT NR.:	TEGN NR.:	104

© Denne tegning må ikke kopieres eller benyttes ved foretagender som Kålas Bygg As ikke medvirker i.

**MESTERHUS**  
- det blir som avtalt

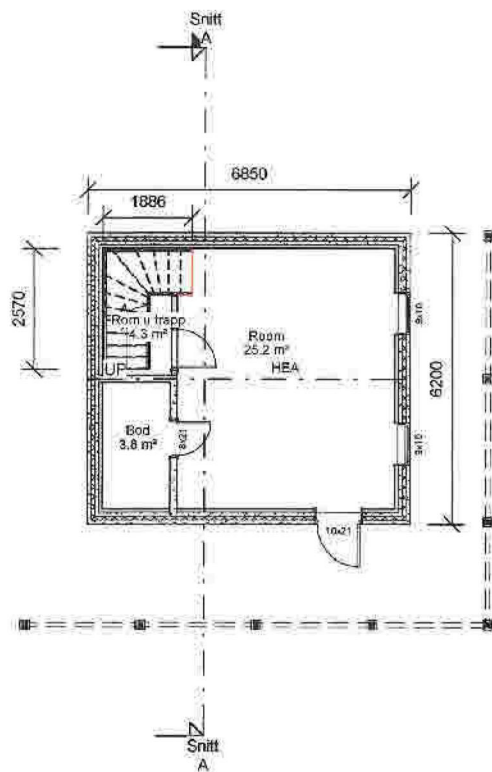

00 Plan Kjeller

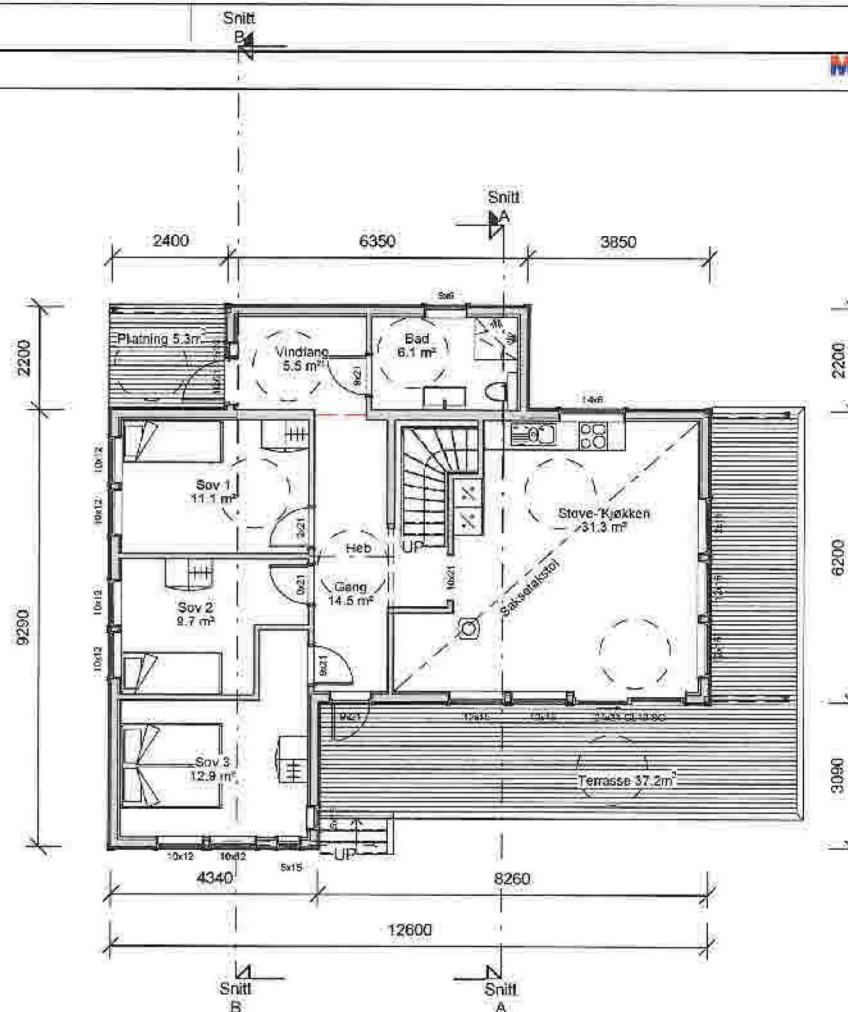

01 plan 1 Etasje

AREAL	BRA
1.ETG	96.2 m <sup>2</sup>
UNDERETG	35 m <sup>2</sup>
<b>SUM</b>	<b>131 m<sup>2</sup></b>
<b>BYA</b>	<b>151 m<sup>2</sup></b>

REV.	DATO	REVISJON	SIGN.

**Kålas Bygg AS**  
Torvhusmyrane 2, 5913 Eikangervåg  
**MESTERHUS**

TILTAKSHAVER:	Thomas Borsholm
BYGGEPLASS:	Fyllingsnes
G.no/Br.no:	214/94
KOMMUNE:	Ålver

TEGN. JINNHOLD:	Plan Kjeller og 1 Etasje	TILTAKSART:	MAL:
PROSJEKT:	<b>Bolig Fyllingsnes</b>	PROSJEKT NR.:	TEGN NR.:
ARK. TEKST.:	Espen Tvedt	DATE:	23.05-22
TEGN.:	ET	PROSJEKT NR.:	TEGN NR.:
			<b>102</b>