


			Prosjekterende: TAG arkitekter Osterhaus' gate 27, 0183 Oslo post@tagarkitekter.no www.tagarkitekter.no
Prosjekt: Alverporten	Prosjektnr: T21157	Tegn.navn: Regnbed	Tegn.nr: A-16-00-005
Status:	Dato oppr.: 02/15/22	Dato Rev.:	Side:

1:50/A4

Regnbed på breie parti:

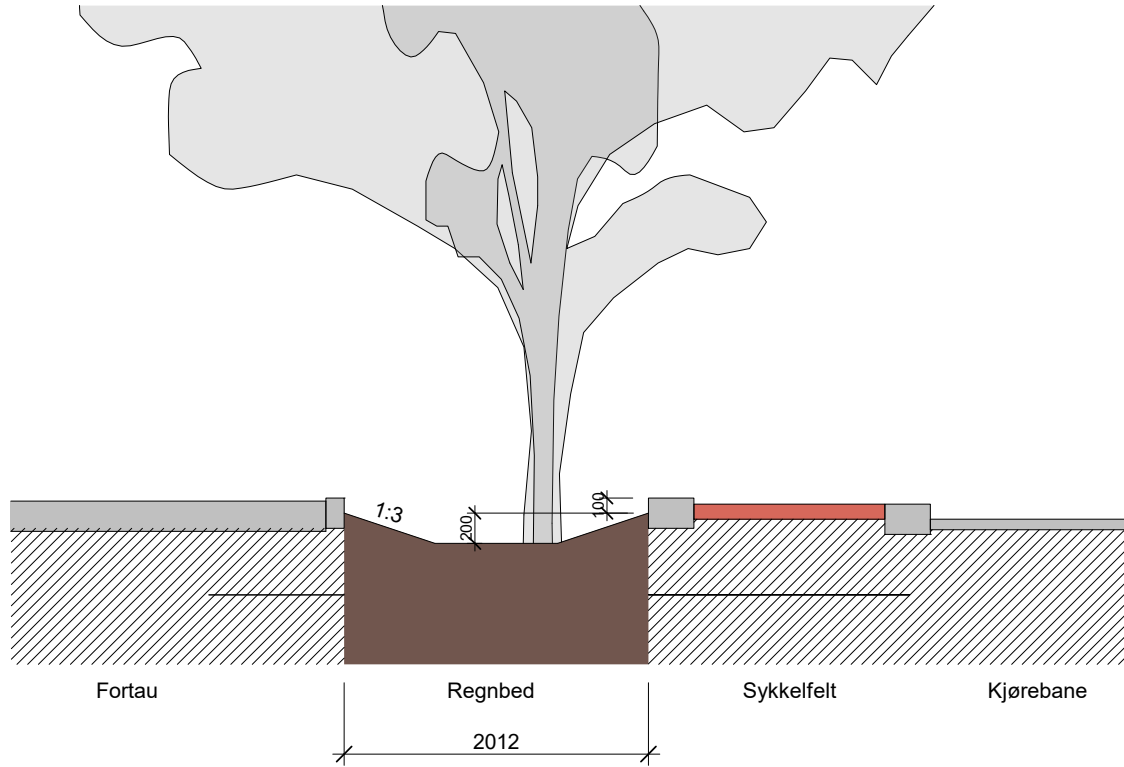

Regnbed på smale parti:

