



# H.O.H. VEG 4

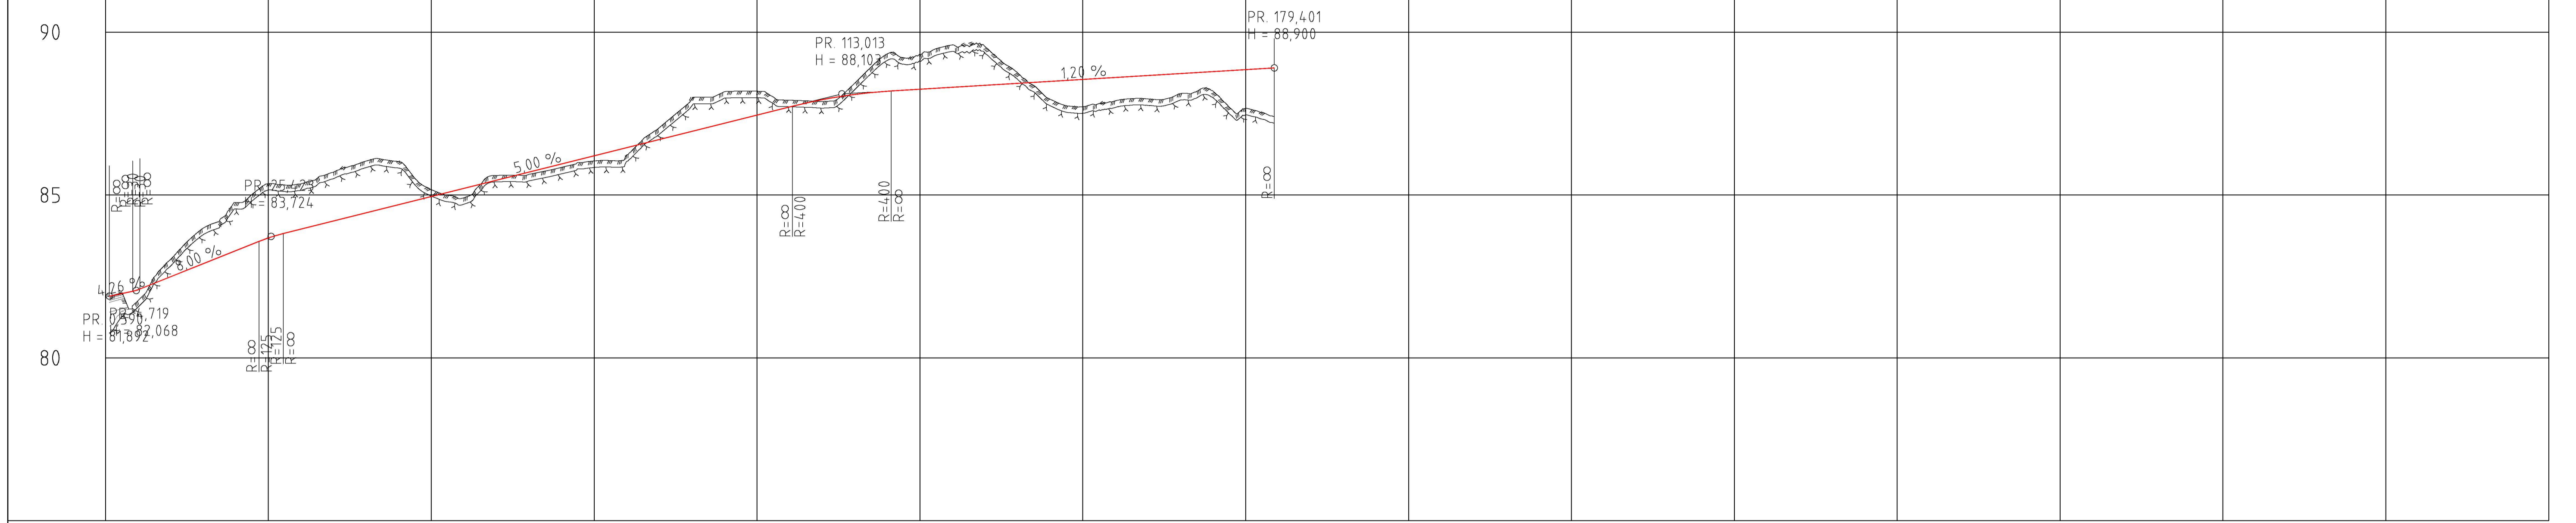

PROFIL NR.	0	25	50	75	100	125	150	175	200	225	250	275	300	325	350	375																	
HOR.KURV.	R=∞	R=∞	R=50	R=∞	R=30	R=∞	R=25	R=∞	R=∞	R=45	R=∞																						
BREDDEUTV.																																	
TVERRFALL																																	
H.kj.b.k.	3,0%	3,0%	3,0%	3,0%	3,0%	3,0%	3,0%	3,0%	3,0%	3,0%	3,0%	3,0%	3,0%	3,0%	3,0%	3,0%																	
V.kj.b.k.																																	

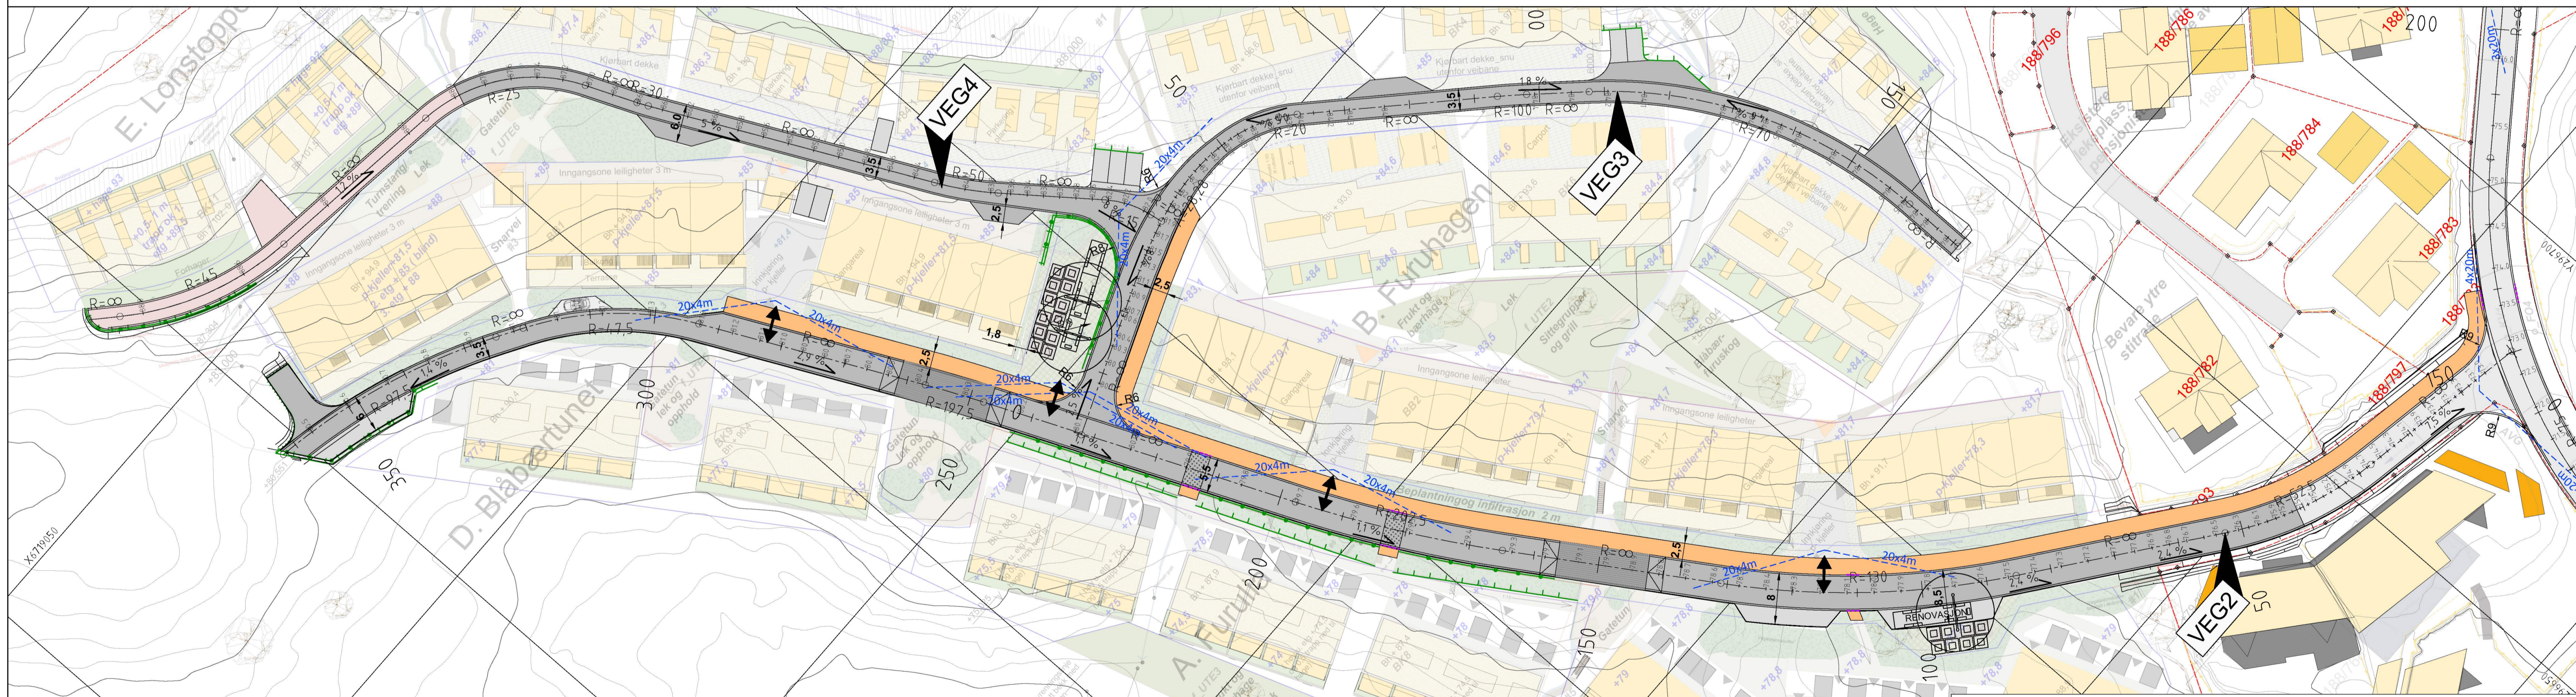

**Teiknforklaring**

	Ny situasjon		Frisikt
	Veg		Rekkverk
	Fortau		Mur
	Gatetun/ganveg		Nedsenka kantstein
	Overflateparkering		Eksisterende situasjon
	Skråningsutslag		Teiggrense
			Eks. veg

**OPUS**

Lonena aust (46312021003)  
 PLANFLATE 1  
 Interne vegar

Plan- og profil Veg 4 (pr.0-180)

Stad:	Bergen	Prosj.nr.	21000	Teikn.nr.	C105	Rev.	-
Dato:	10.06.2022						
Målestokk:	1:500/1:100 (A1)						
Prosj.ansv.:	HH						
Teikna av:	TV						
Kontrollert av:	EB						