



Normalprofil for E39 Osterfjordvegen, strekning Stallane - Lonsvegen

Normalprofil E39 (VEG9), sykkelveg med fortau
Standard: Gateprofil fartsgrense 50 km/t

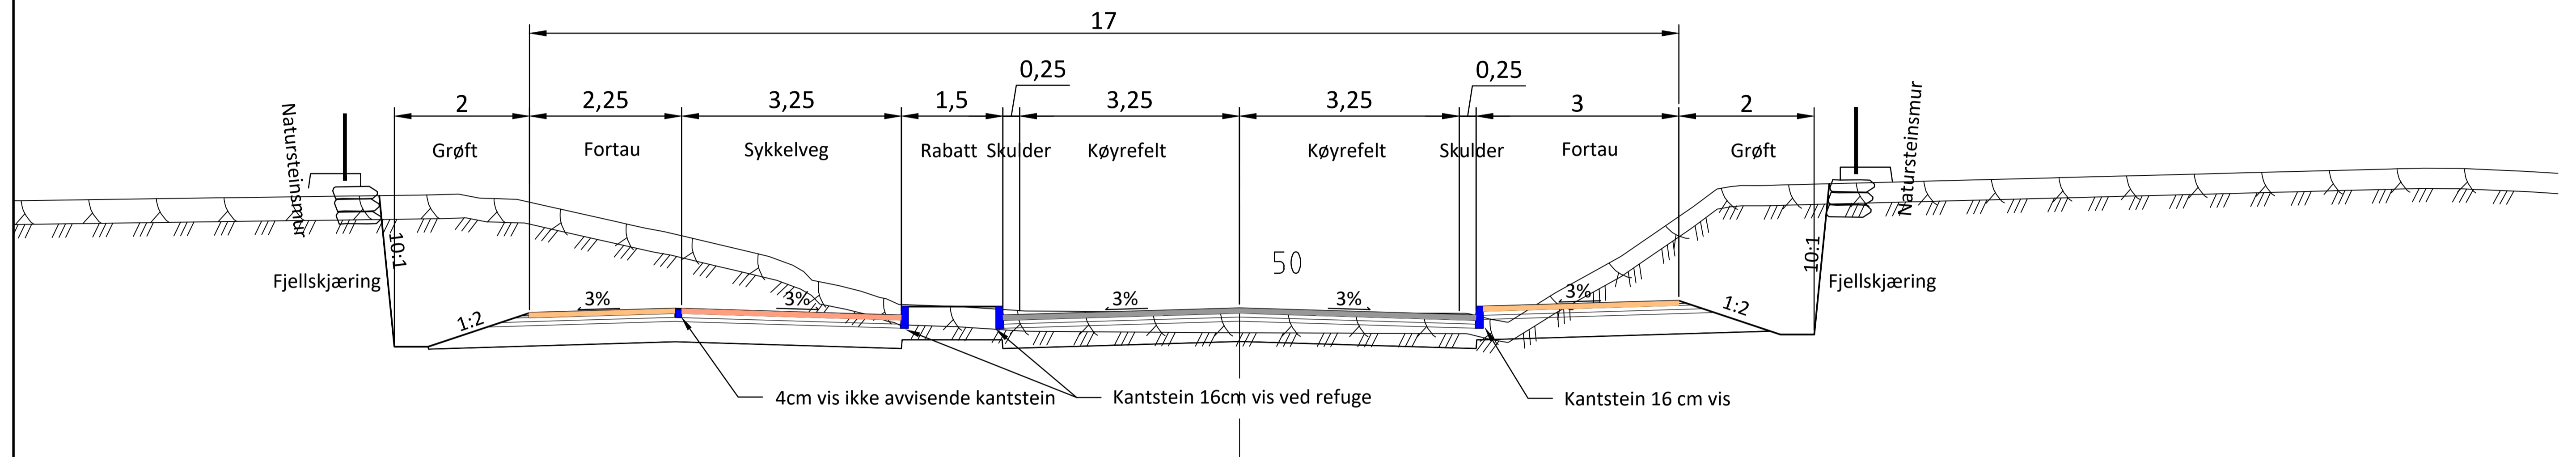

Normalprofil E39 (VEG9) med kanalisering og venstresvingefelt til Røsvikdalen, sykkelveg med fortau.

Standard: Gateprofil fartsgrense 50 km/t

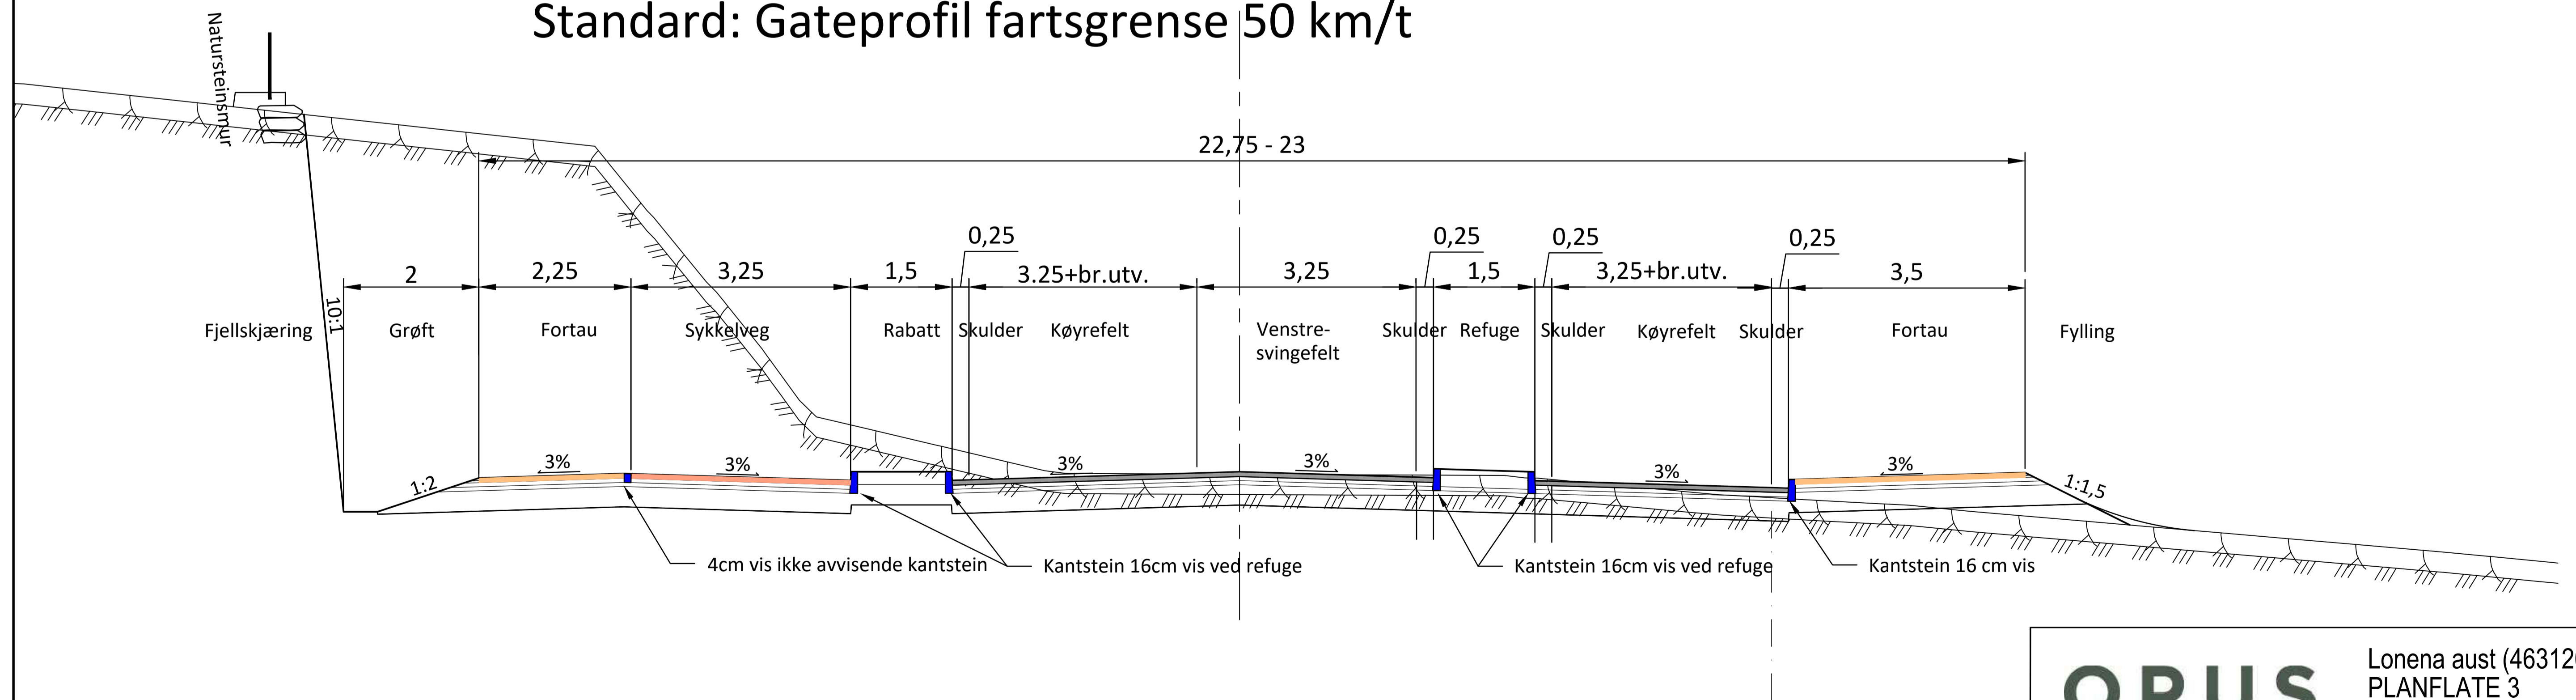

OPUS

Lonena aust (46312021003)
PLANFLATE 3

Kryss E39 x Lonsvegen/Røsvikdalen
Kanalisering venstresvingefelt

Normalprofil

Stad: Bergen
Dato: 10.06.2022
Målestokk: 1:50(A1)
Prosj.ansv.: HH
Teikna av: TV
Kontrollert av: EB

Prosj.nr. 21000
Teikn.nr. F301
Rev. -