


Sikt 54x10m mot aust

Sikt 54x10m mot vest

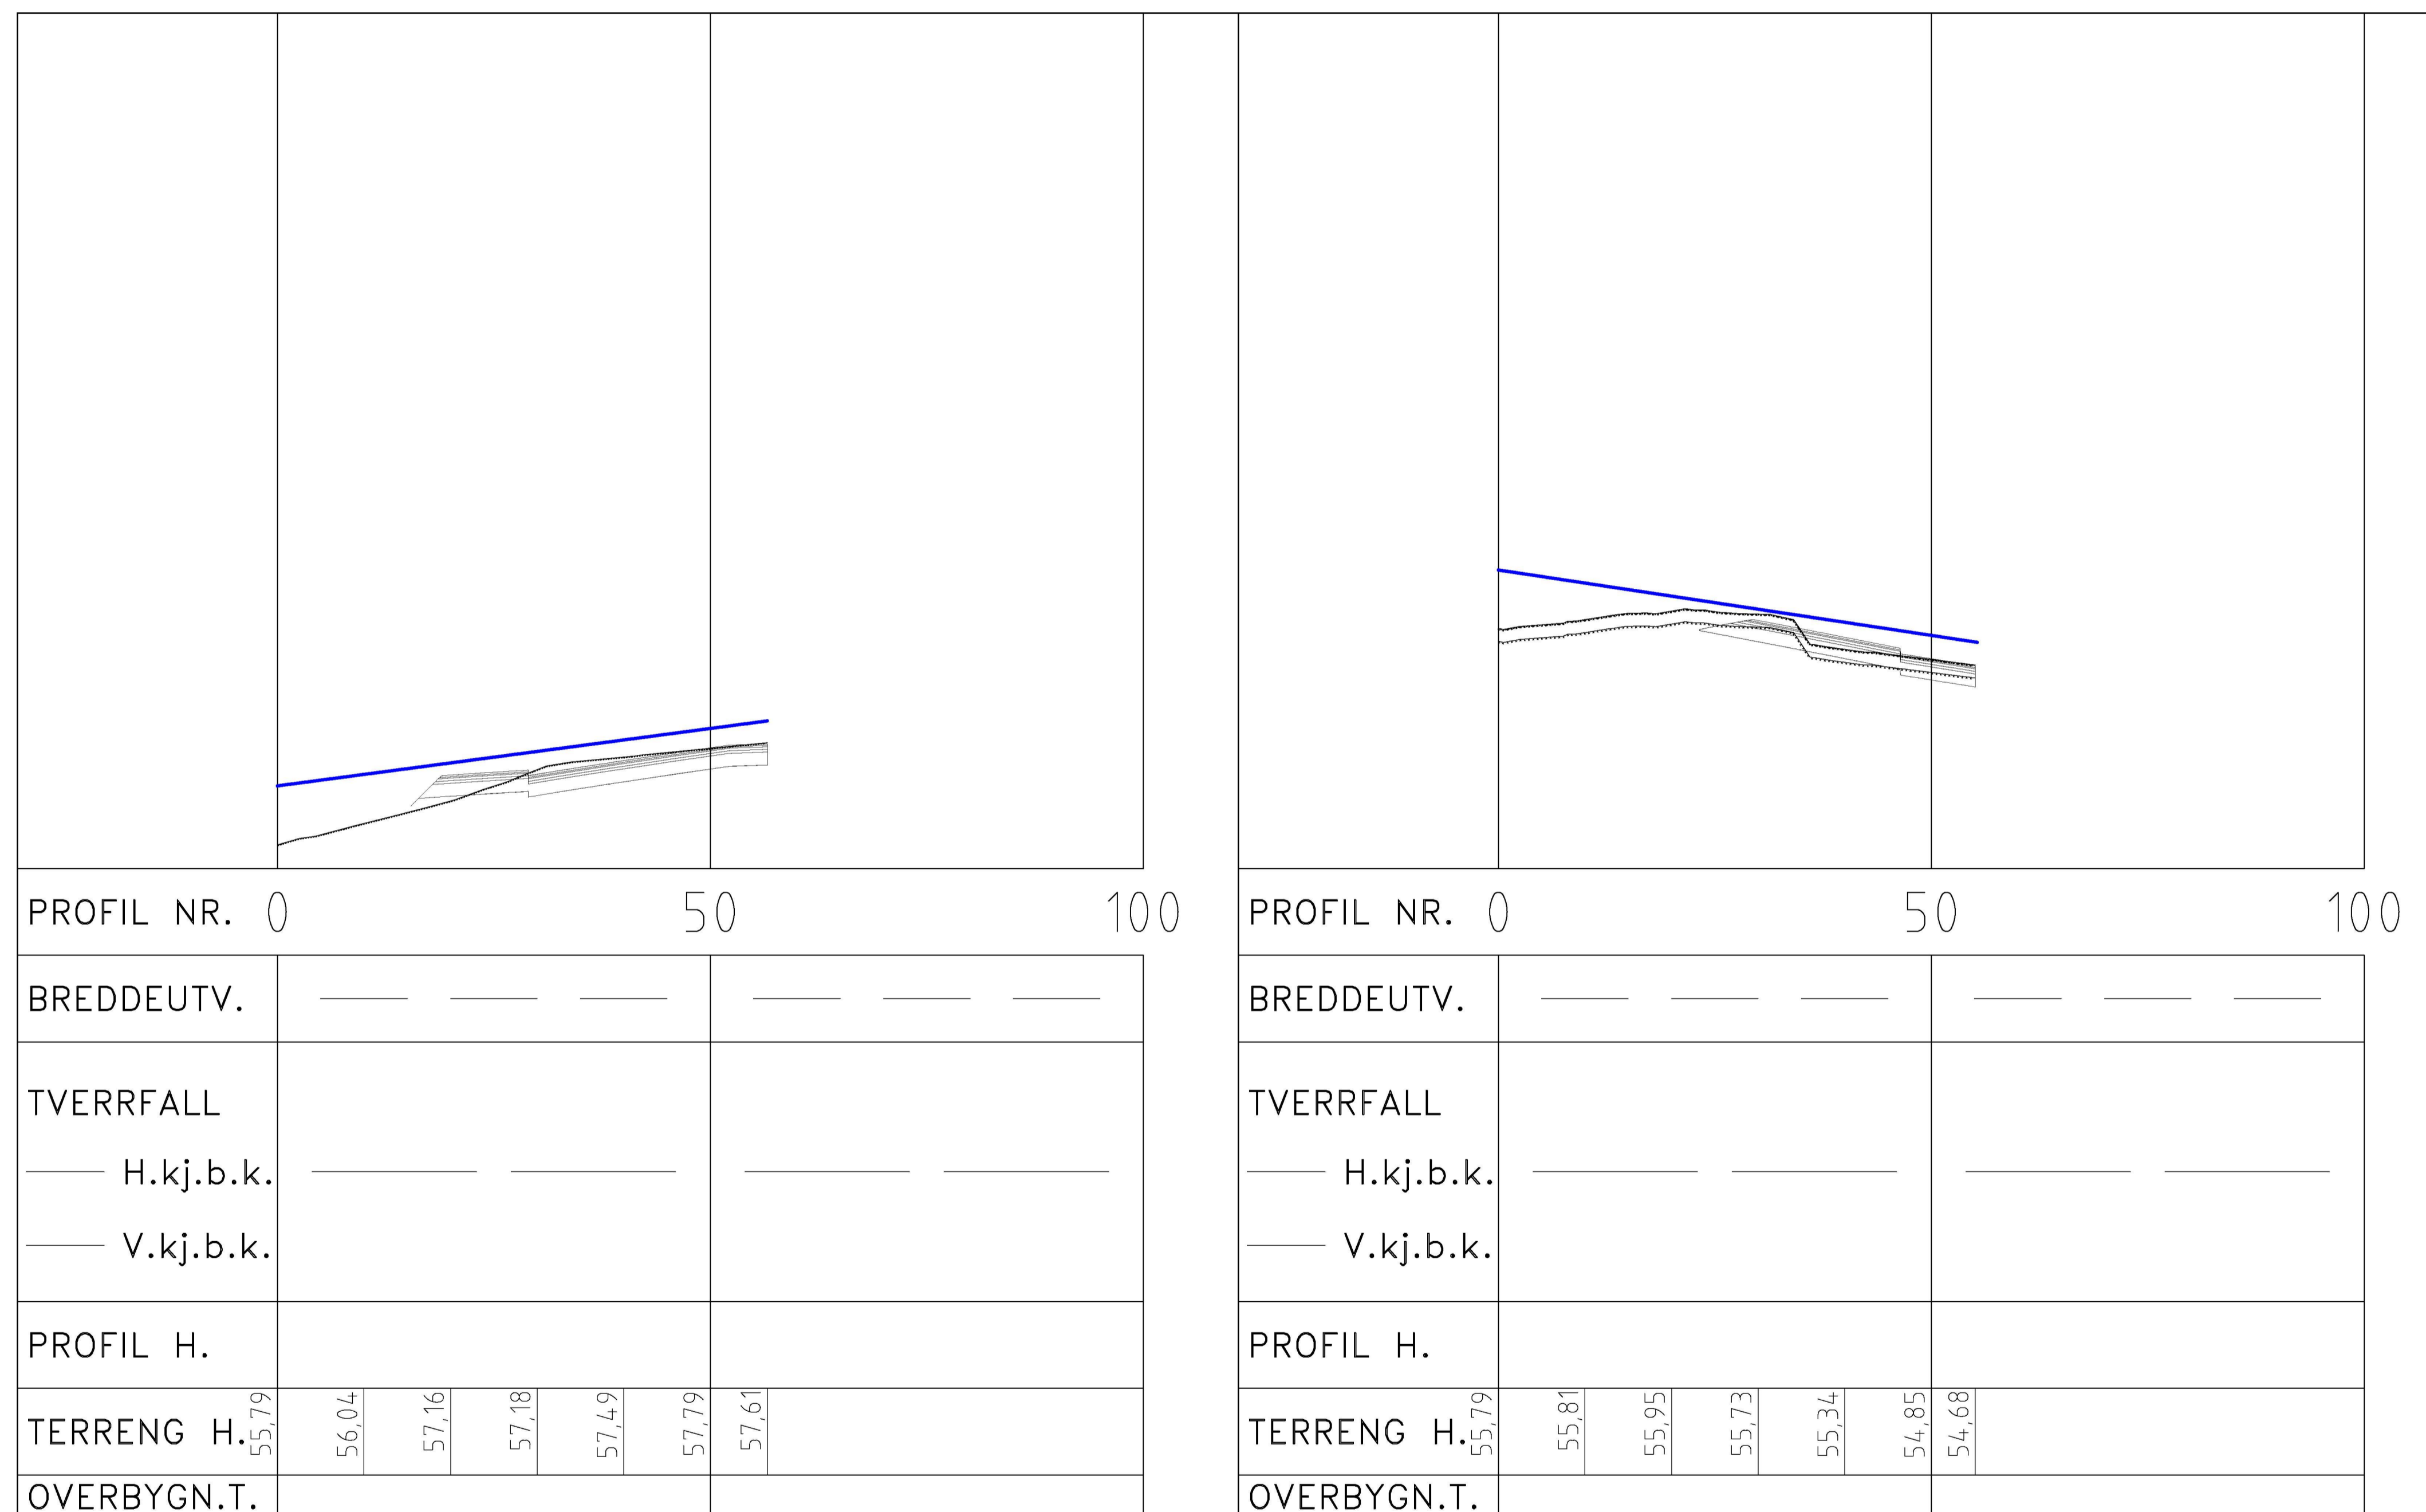

OPUS

Stad: Bergen
 Dato: 10.06.2022
 Målestokk: 1:500(A1)
 Pros.anstv.: HH
 Teikna av: TV
 Kontrollert av: EB

Lonena aust (46312021003)
 PLANFLATE 3

Kryss E39 x Lonsvegen/Røsvikdalen
 Kanalisering venstresvingefelt

Sikt fra Røsvikdalen til E39

Prosj.nr.	Teikn.nr.	Rev.
21000	R301	-