



# Normalprofil for E39 Osterfjordvegen, strekning Stallane - Lonsvegen

## Normalprofil E39 (VEG12 og 13), sykkelveg med fortau Standard: Gateprofil fartsgrense 50 km/t

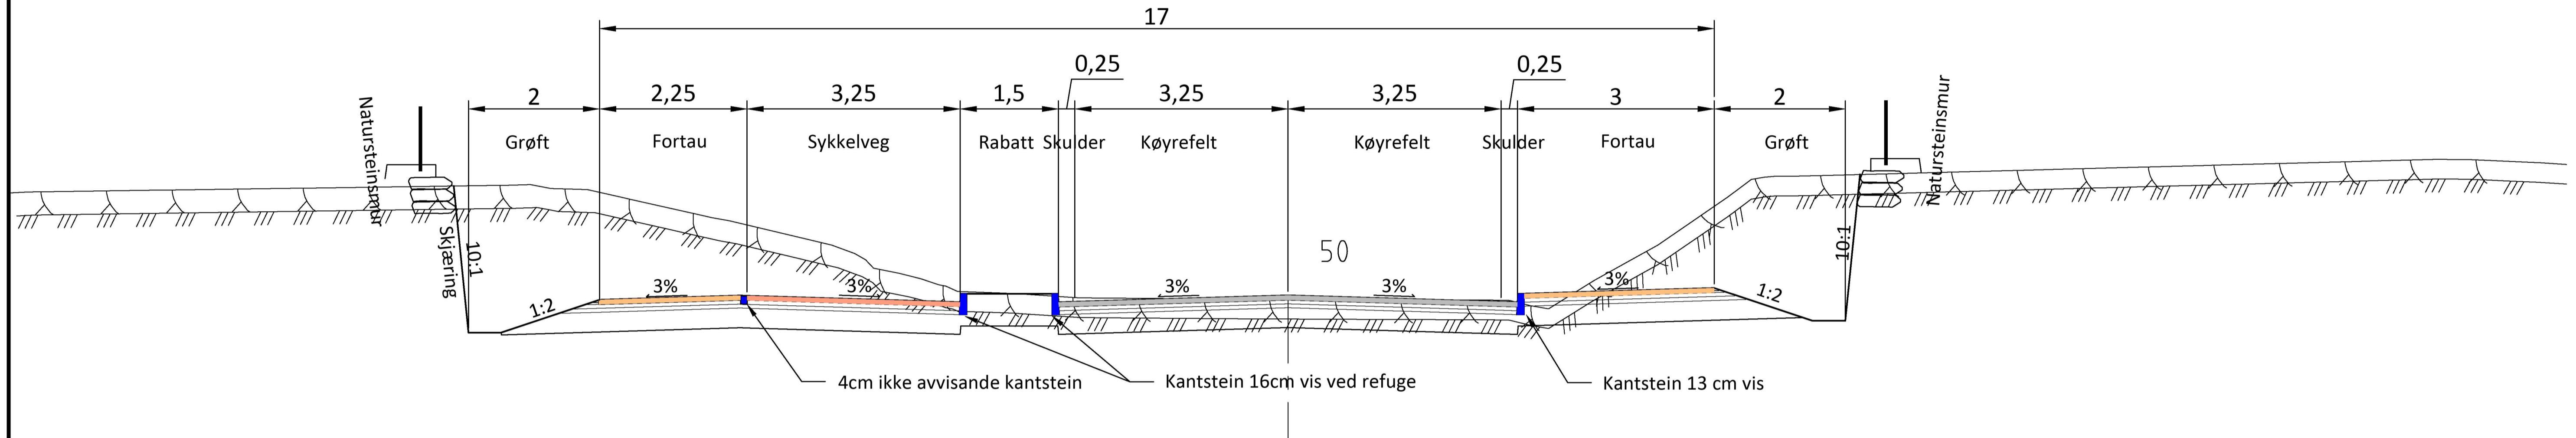

## Normalprofil E39 (VEG12) i rundkøyring, sykkelveg med fortau. Standard: Gateprofil fartsgrense 50 km/t

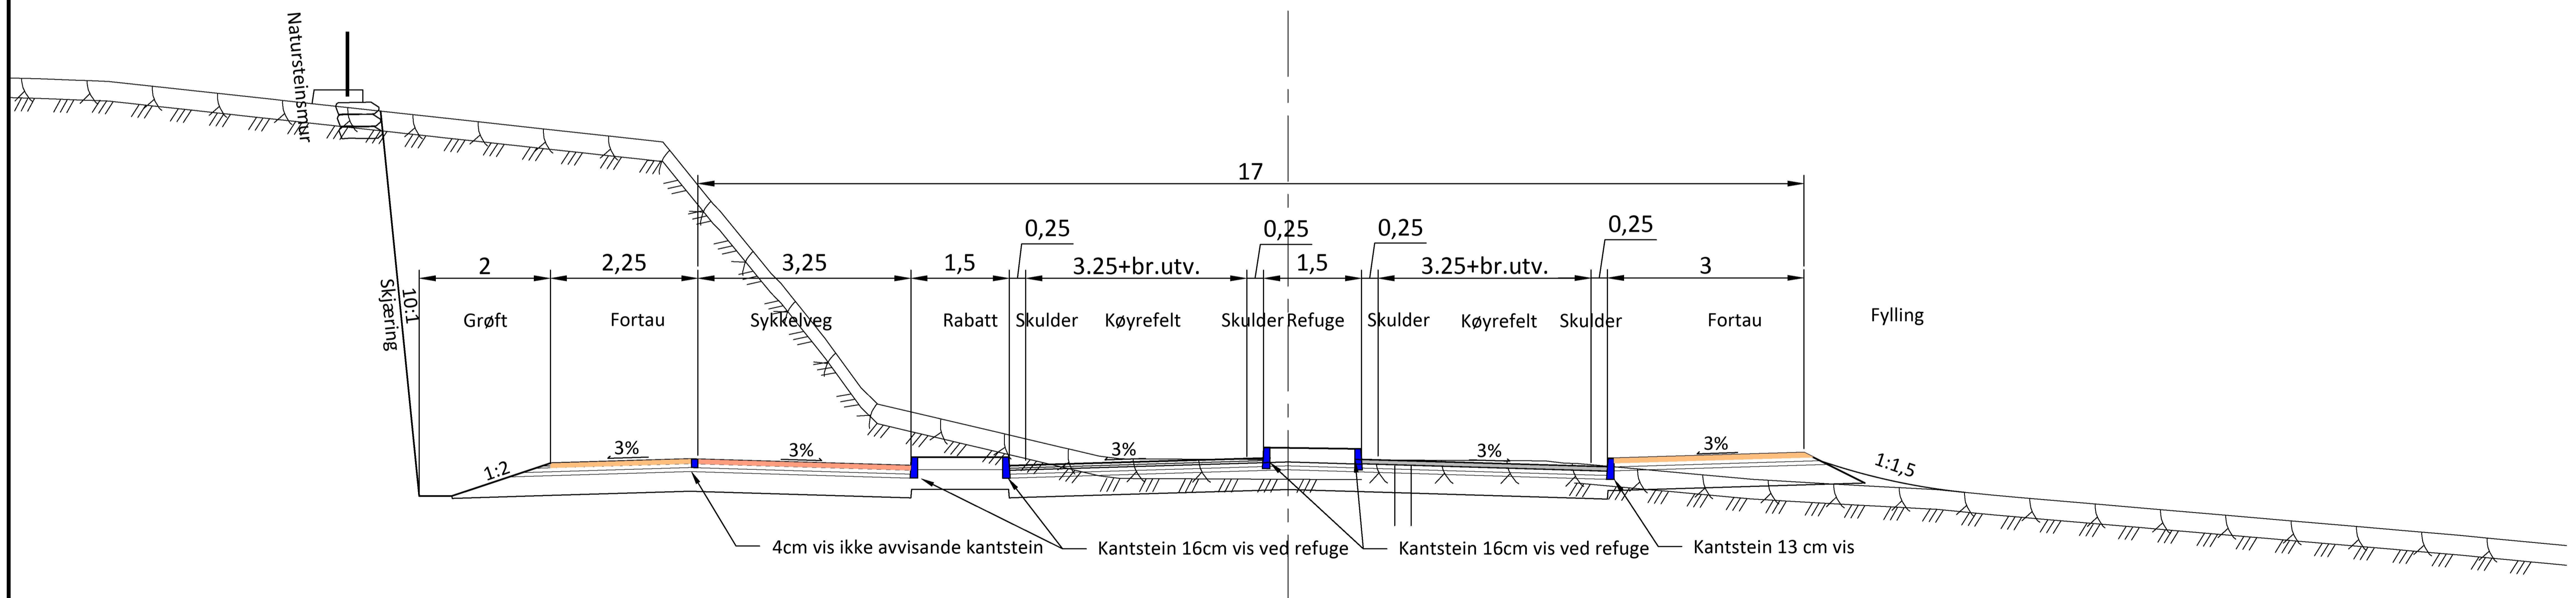

**OPUS** Lonena aust (46312021003)  
PLANFLATE 3  
Rundkøyring E39 / Lonsvegen

Stad: Bergen  
Dato: 10.06.2022  
Målestokk: 1:50(A1)  
Pros.anstv.: HH  
Teikna av: TV  
Kontrollert av: EB

Normalprofil

Prosj.nr. 21000  
Teikn.nr. F311  
Rev. -