

**For matrikkeleining:**

Kommune: 4631 - ALVER
Gardsnummer: 428
Bruksnummer: 191

Utskriftsdato/klokkeslett: 24.06.2022 kl. 07:50
Produsert av: Kjartan Medaas
Attestert av: Alver kommune

Orientering om matrikkelbrev

Matrikkelbrevet er heimla i «Lov om eigedomsregistrering» (matrikkellova) av 17. juni 2005. Etter definisjonen i matrikkellova § 3 d) er matrikkelbrevet ei attestert utskrift av matrikkelen som viser alle registrerte opplysningar om ei matrikkeleining ved oppgjeven dato.

Om heilskap og nøyaktigheit i matrikkelbrevet

Matrikkelen vart etablert ved konvertering av data frå tidlegare register. Det kan variere kor gode slike data er med omsyn til heilskap og nøyaktigheit. I enkelte tilfelle kan grensepunkt og grenselinjer mangle heilt eller delvis, eller vere feil registrerte. Det kan også vere feil og manglar ved registrert bygnings- og adresseinformasjon. Heilskap og kartfestingsnøyaktigheit er oftast betre innanfor enn utanfor tettbygde strøk. Ver merksam på at oppgjeve areal for mange matrikkeleiningar og bygg er usikre.

For utfyllande informasjon: www.kartverket.no/matrikkelbrev

Matrikkeleining

Matrikkeleiningstype: Grunneigedom
Bruksnamn:
Etableringsdato: 21.06.2022
Skyld: 0
Er tinglyst: Ja
Har festegrunnar: Nei
Er seksjonert: Nei

Det er ikkje registrert bygg på matrikkeleininga.

Arealrapport

Tekst	Areal	Kommentar
Utrekna areal for 428 / 191	274,2 m2	Ukjend grenseforløp

Eigarforhold

Tinglyste eigarforhold

Rolle	Status	Føds.d./org.nr	Namn	Brukseinin	Adresse	Andel
Heimelshavar		916332181	KOBBEVÅGEN VEL		c/o Øyvind Ask Marøyvegen 59 5937 BØVÅGEN	1 / 1

Oversikt over teigar

(EUREF89 UTM Sone 32)

Løpenr	Type	Hovudteig	Nord	Aust	Høgde	Areal	Merknader
1	Teig	Ja	6735194	277591		274,2 m2	Hjelpelinje vasskant

Forretningar der matrikkeleininga er involvert

Forretning	Forretningstype	Årsak til feilretting	Forretningsdokumentdato	Kommunal saksreferanse	Nettadresse (URL)	Annan referanse	Status	Tinglysing	Endra dato	Matrikkelføring	Signatur	Dato
Opprett ny grunneigedom ved frådeling			31.05.2022				Tinglyst		21.06.2022	medakjar		16.06.2022
Oppmålingsforretning			22/3032				Rolle	Matrikkeleining		Arealendring		
							Avgjevar	4631 - 428/123		-274,5		
							Mottakar	4631 - 428/191		274,2		
							Berørt	4631 - 428/190		0		

Oversiktskart for 428 / 191

Målestokk 1:1 000
EUREF89 UTM Sone 32

6735250

6735200

6735150

428 / 191



40m

277500

277550


277600

277650

277700

Teig 1 (Hovudteig) 428 / 191

Målestokk 1:500
EUREF89 UTM Sone 32

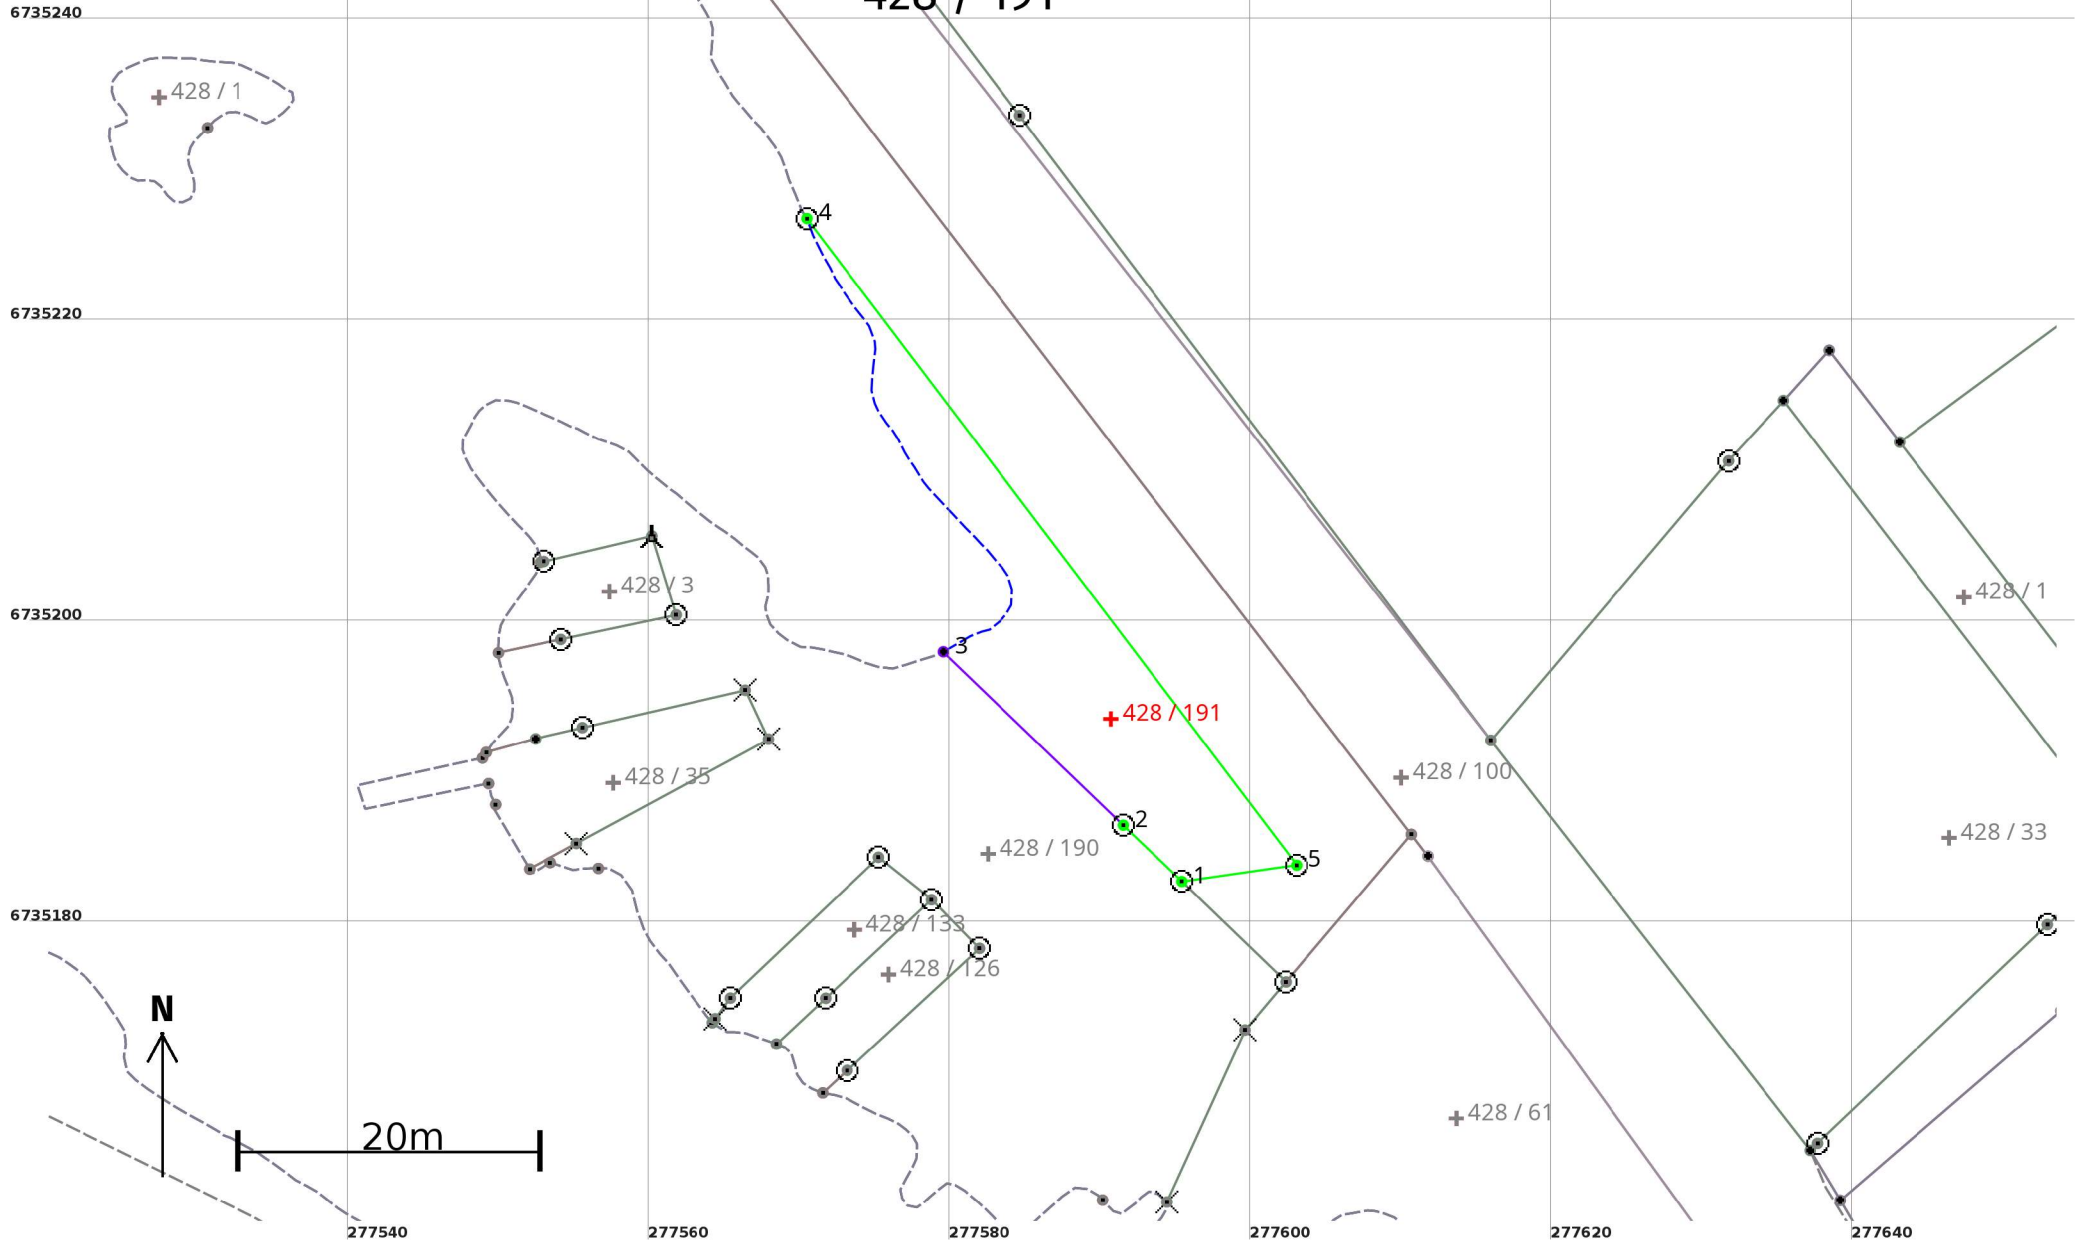

Areal og koordinatar

Areal: 274,2

Arealmerknad: Hjelpelinje vasskant

Representasjonspunkt: **Koordinatsystem:** EUREF89 UTM Sone 32

Nord: 6735194

Aust: 277591

Grensepunkt / Grenselinje

Ytre avgrensing

Løpenr	Nord	Aust	Grensemerke nedsett i / Lengde (m)	Grensepunkttype / Linjeinformasjon	Målemetode	Nøyaktighet (SD i cm)	Radius
1	6735183,11	277595,45	Jordfast stein 5,41	Offentleg godkjent grensemerke	96 GNSS: Fasemåling (Real time kinematic)	10	
2	6735186,85	277591,55	Fjell 16,59	Offentleg godkjent grensemerke	18 Teke frå plan	10	
3	6735198,36	277579,60	35,69	Umerkt Hjelpelinje vasskant	60 Genererte data (interpolasjon)	36 Ingen nøyaktighet	
4	6735227,13	277570,54	Jordfast stein 53,87	Offentleg godkjent grensemerke	96 GNSS: Fasemåling (Real time kinematic)	10	
5	6735184,19	277603,07	Jord 7,69	Offentleg godkjent grensemerke	96 GNSS: Fasemåling (Real time kinematic)	10	