

**For matrikkeleining:**

Kommune: 4631 - ALVER
Gardsnummer: 327
Bruksnummer: 62

Utskriftsdato / klokkeslett: 29.06.2022 kl. 14:44
Produsert av: Liv Berit Ones
Attestert av: Alver kommune

Orientering om matrikelbrev

Matrikelbrevet er heimla i «Lov om eigedomsregistrering» (matrikellova) av 17. juni 2005. Etter definisjonen i matrikellova § 3 d) er matrikelbrevet ei attestert utskrift av matrikkelen som viser alle registrerte opplysningar om ei matrikkeleining ved oppgjeven dato.

Om heilskap og nøyaktigheit i matrikelbrevet

Matrikkelen vart etablert ved konvertering av data frå tidlegare register. Det kan variere kor gode slike data er med omsyn til heilskap og nøyaktigheit. I enkelte tilfelle kan grensepunkt og grenselinjer mangle heilt eller delvis, eller vere feil registrerte. Det kan også vere feil og manglar ved registrert bygnings- og adresseinformasjon. Heilskap og kartfestingsnøyaktigheit er oftast betre innanfor enn utanfor tettbygde strøk. Ver merksam på at oppgjeve areal for mange matrikkeleiningar og bygg er usikre.

For utfyllande informasjon: www.kartverket.no/matrikelbrev

Matrikkeleining

Matrikkeleiningstype: Grunneigedom
Bruksnamn: KVEDNELID
Etableringsdato: 16.10.1956
Skylid: 0,01
Er tinglyst: Ja
Har festegrunnar: Nei
Er seksjonert: Nei

Det er ikkje registrert bygg på matrikkeleininga.

Arealrapport

Tekst Areal Kommentar
Utrekna areal for 327 / 62 774,4 m2

Eigarforhold

Tinglyste eigarforhold

Rolle	Status	Føds.d./org.nr	Namn	Brukseinin	Adresse	Areal	Merknader	Andel
Heimelshavar		170464	STORUM KRISTI	H0108	NYE SANDVIKSVEIEN 23 5032 BERGEN	774,4 m2		1 / 1

Oversikt over teigar

(EUREF89 UTM Sone 32)

Løpenr	Type	Hovudteig	Nord	Aust	Høgde	Areal	Merknader
1	Teig	Ja	6718748	292739		774,4 m2	

Forretningar der matrikkeleininga er involvert

Forretning	Forretningsdokumentdato	Tinglysing	Matrikkelføring
Forretningstype	Kommunal saksreferanse	Status	Signatur
Årsak til feilretting	Nettadresse (URL)	Endra dato	Dato

Endre eigenskap 09.04.2021

onesliv 29.06.2022

Annann forretningstype

21/2374

Rolle

Matrikkeleining

Arealending

Avgjevar

4631 - 327/62

0

Omnummerering v/kommuneendring

01.01.2020

Tinglyst

smatmynd 01.01.2020

Omnummerering

Omnummerert til:

4631 - 327/62

Omnummerert frå:

1256 - 27/62

Forretning
Forretningstype
Årsak til feilretting

Forretningsdokumentdato
Kommunal saksreferanse
Nettadresse (URL)
Annann referanse

Status

Tinglysing

Endra dato

Matrikkelføring
Signatur
Dato

Skylddeling 16.10.1956

Skylddeling

Rolle	Matrikkeleining	Arealendring
Avgjevar	1256 - 27/23	0
Mottakar	1256 - 27/62	0

Forretningar der matrikkeleininga er berørt

Forretning
Forretningstype
Årsak til feilretting

Forretningsdokumentdato
Kommunal saksreferanse
Nettadresse (URL)
Annann referanse

Status

Tinglysing

Endra dato

Matrikkelføring
Signatur
Dato

Kvalitetshewing for eksisterande matrikkeleining 09.04.2021
Oppmålingsforretning 21/2374


Rolle	Matrikkeleining	Arealendring
Berørt	4631 - 327/23	0
Berørt	4631 - 327/48	0
Berørt	4631 - 327/61	0
Berørt	4631 - 327/62	0

onesliv 23.06.2022

Landmålarnummer **Namn**
000322 LIV BERIT ONES

Oversiktskart for 327 / 62

Målestokk 1:1 000
EUREF89 UTM Sone 32

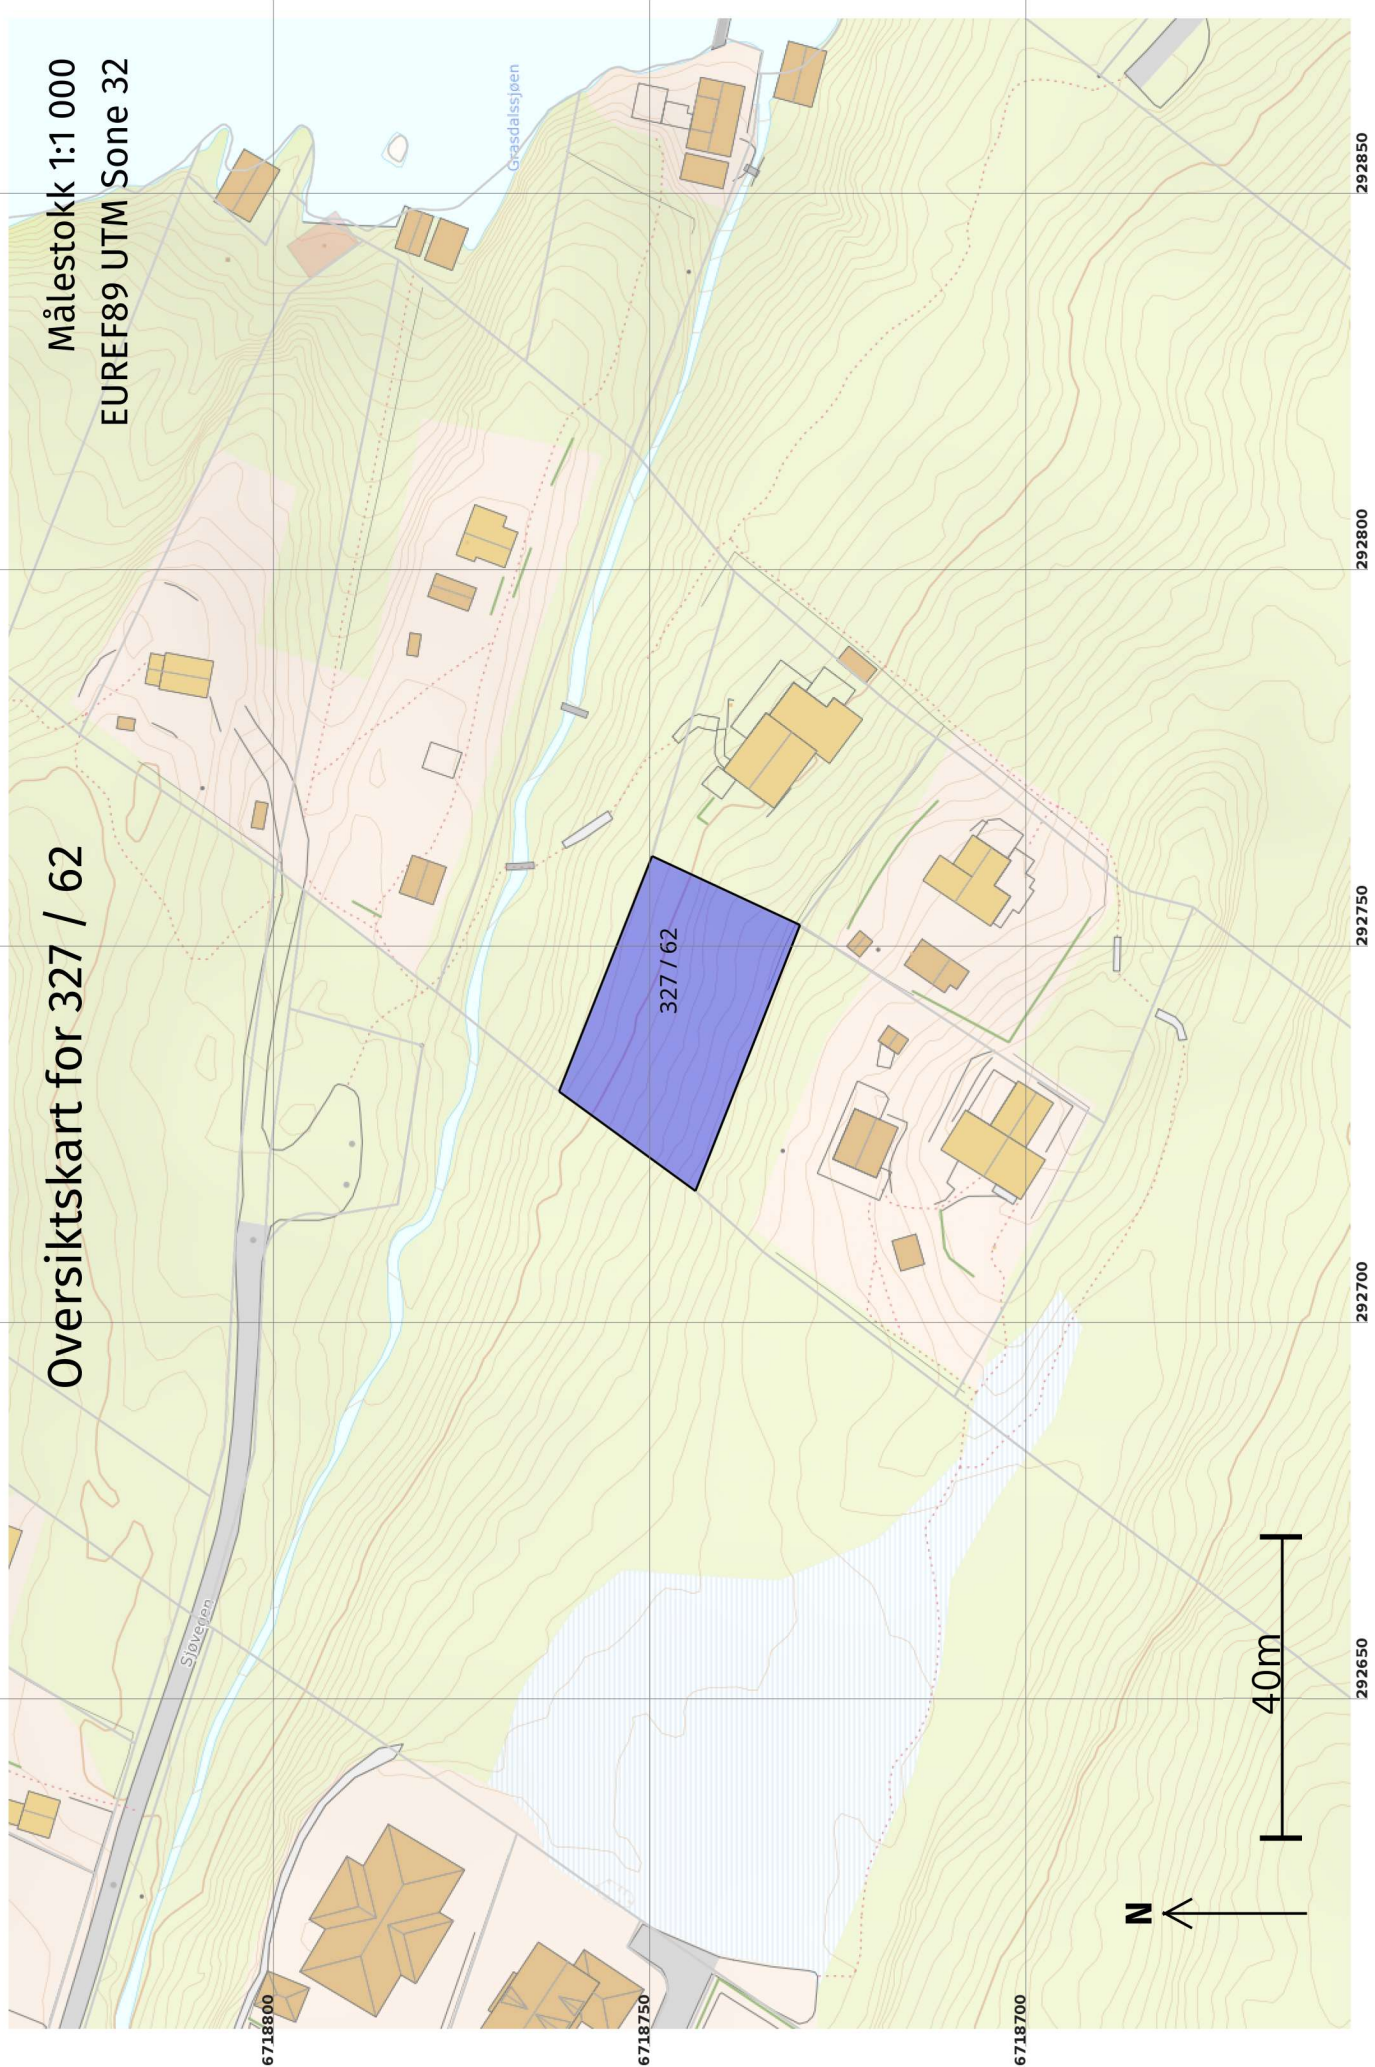

Teig 1 (Hovudteig)
327 / 62

Målestokk 1:250
EUREF89 UTM Sone 32

+327 / 23

+327 / 62

3

2

4

1

N

10m

6718760

6718750

6718740

6718730

292710

292720

292730

292740

292750

292760

292770

Areal og koordinatar

Areal: 774,4

Arealmerknad:

Representasjonspunkt: EUREF89 UTM Sone 32

Nord: 6718748

Aust: 292739

Grensepunkt / Grenselinje

Ytre avgrensing

Løpenr	Nord	Aust	Grensemerke nedsett i / Lengde (m)	Grensepunkttype / Linjeinformasjon	Målemetode	Nøyaktighet (SD i cm)	Radius
1	6718730,92	292752,67	Fjell Gjerdestolpe 37,90		96 GNSS: Fasemåling (Real time kinematic)	10	
2	6718744,86	292717,43	Jord Stein eller røys 22,40		96 GNSS: Fasemåling (Real time kinematic)	14	
3	6718762,97	292730,61	Fjell Offentleg godkjent grensemerke 33,59		96 GNSS: Fasemåling (Real time kinematic)	10	
4	6718750,56	292761,82	Fjell Gjerdestolpe 21,67		96 GNSS: Fasemåling (Real time kinematic)	14	