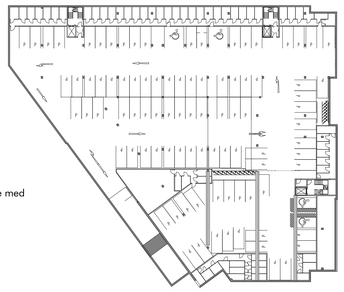

etasje ligger under
bakken og telles ikke med

Kjeller -2
1 : 500

etasje ligger under
bakken og telles ikke med

Kjeller -1
1 : 500

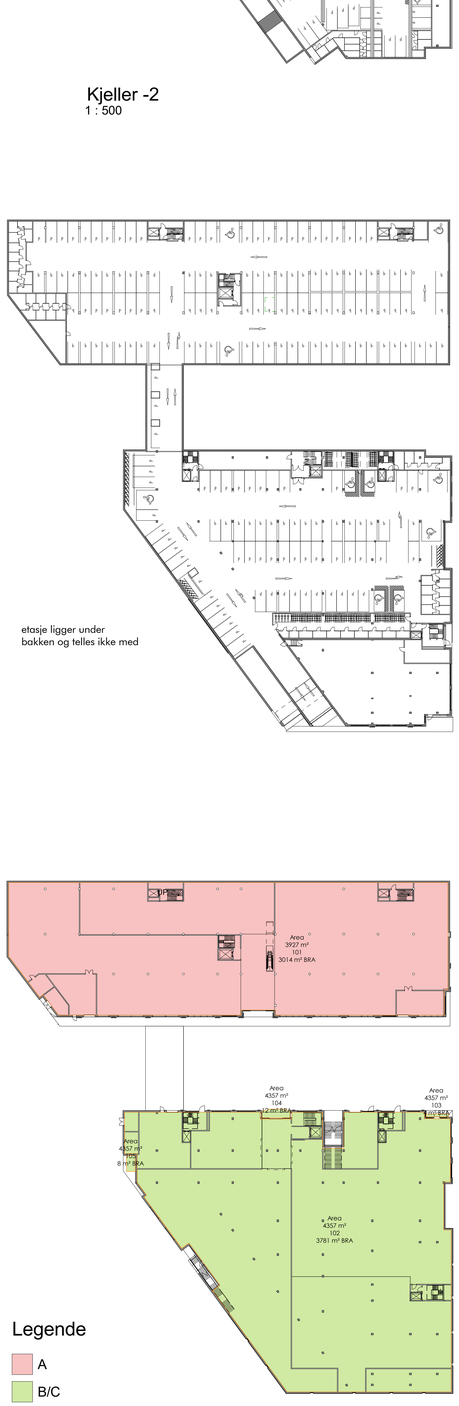

Plan 01
1 : 500

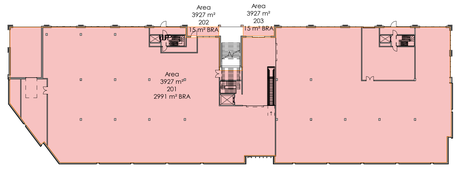

Plan 02-B-C
1 : 500

Plan 04-B-C
1 : 500

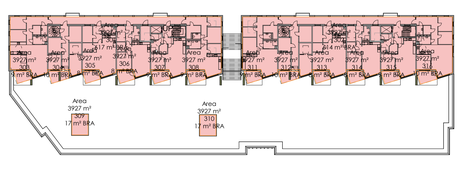

Plan 03-B
1 : 500

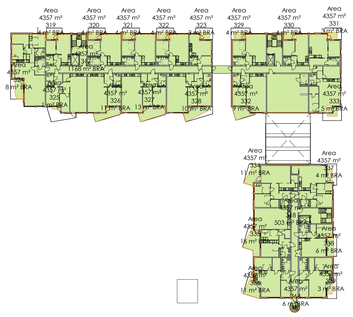

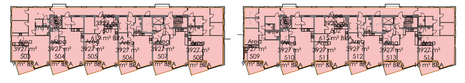

Plan 05-A BRA-%
1 : 500

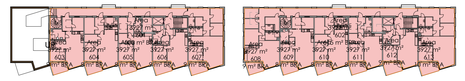

Plan 06-A BRA-%
1 : 500

BRA Bygg A (BRA%)		
Bygg	Level	Area
A	Plan 01	3014 m²
A	Plan 02-B-C	3021 m²
A	Plan 03-B-C	1375 m²
A	Plan 04-B-C	1340 m²
A	Plan 05-A	1340 m²
A	Plan 06-A	1221 m²
Grand total: 61		11311 m²

%-BRA Bygg A - tomt BS7			
Tilordning	BRA areal	Tomtareal	BYA%
A	11311 m²	3927 m²	288

BRA Areal Bygg B/C (BRA%)		
Bygg	Level	BRA
B/C	Plan 01	3805 m²
B/C	Plan 02-B-C	1937 m²
B/C	Plan 03-B-C	1817 m²
B/C	Plan 04-B-C	1578 m²
Grand total: 77		9136 m²

%-BRA Bygg B - tomt BS8			
Tilordning	BRA areal	Tomtareal	BYA%
B/C	9136 m²	4357 m²	210

Rev	Tekst	Dato

PROSJEKTERINGSGRUPPEN:

ARK:
ARC arkitekter AS
Nordre gate 8 - 7011 Trondheim
Tlf: 73 99 12 20 Fax: 73 52 38 56

RIB:

RIAKU:

RIBR:

RIBR:

RIV:

RIBR:

RIBR:

BYGGHERRE:

TOTALENTERPRENØR:

LOKALISERINGSFIGUR:

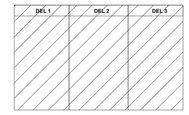

PROSJEKT NR.:	PROSJEKT:	
21190/5	Alverporten, Knarvik	
TEGN NR:	TEGNING:	REV.:
A-612	BRA oversikt for BRA%	
TEGNINGS STATUS:		
nabovarsel		
DATO: 17.06.2022	MÅL: 1 : 500	Format:
TEGN.: NV	KONTR.: kjh	

arc arkitekter as
Vestre Kanalkai 20
7010 TRONDHEIM
T 73 52 38 56

arc@arcarkitekter.no
www.arcarkitekter.no

arc architecture

Copyright © ARC arkitekter AS