



PROFIL NR.	0	25	50	75	100	125	150	175
HOR.KURV.	R=∞	R=70		R=∞	R=-19		R=∞	
BREDEDEUTV.								
TVERRFALL								
H.kj.b.k.	3,0%		3,0%	1,0%	0,0%	3,0%		3,0%
V.kj.b.k.				3,0%				
PROFIL H.	38,02	37,69	37,00	36,48	37,00	35,93	36,66	35,56
TERRENG H.	38,02	37,66	37,34	37,00	36,66	35,56	36,27	35,27
OVERBYGN.T.					52CM			

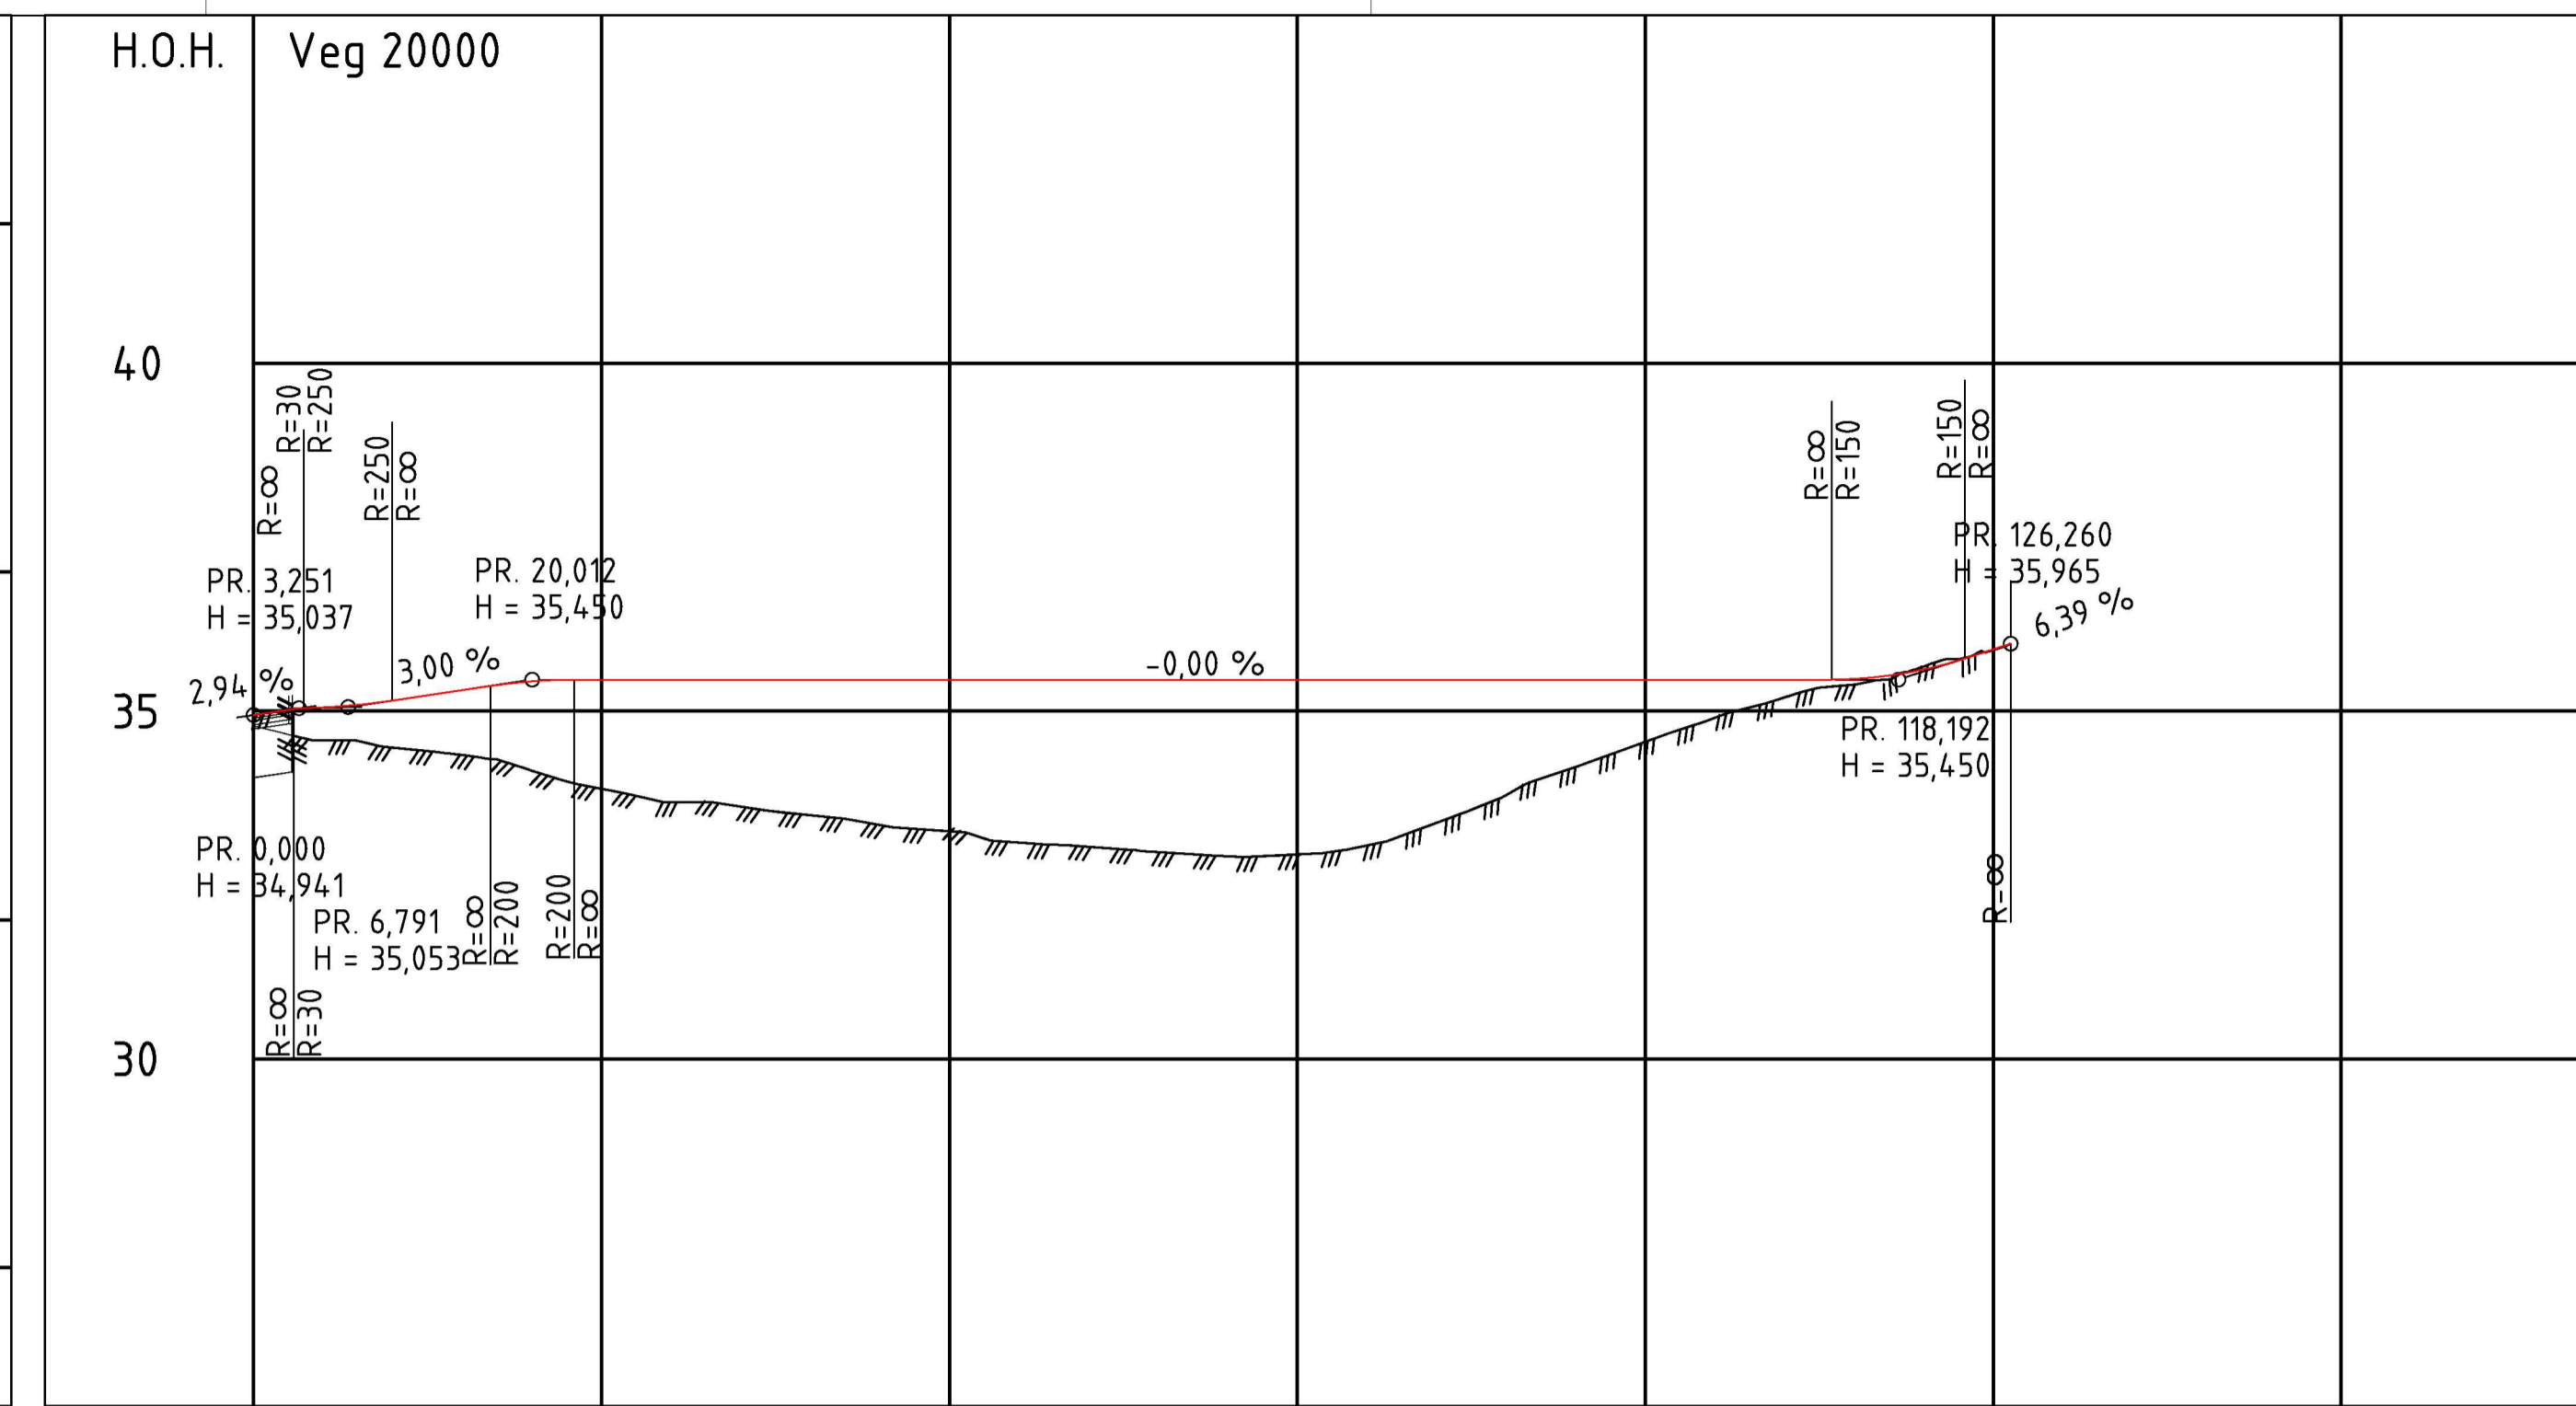

PROFIL NR.	0	25	50	75	100	125	150
HOR.KURV.	R=∞	R=12		R=∞		R=-13	R=∞
BREDEDEUTV.							
TVERRFALL							
H.kj.b.k.	9,5%		3,0%				3,0%
V.kj.b.k.	10,1%						
OVERBYGN.T.					52CM		

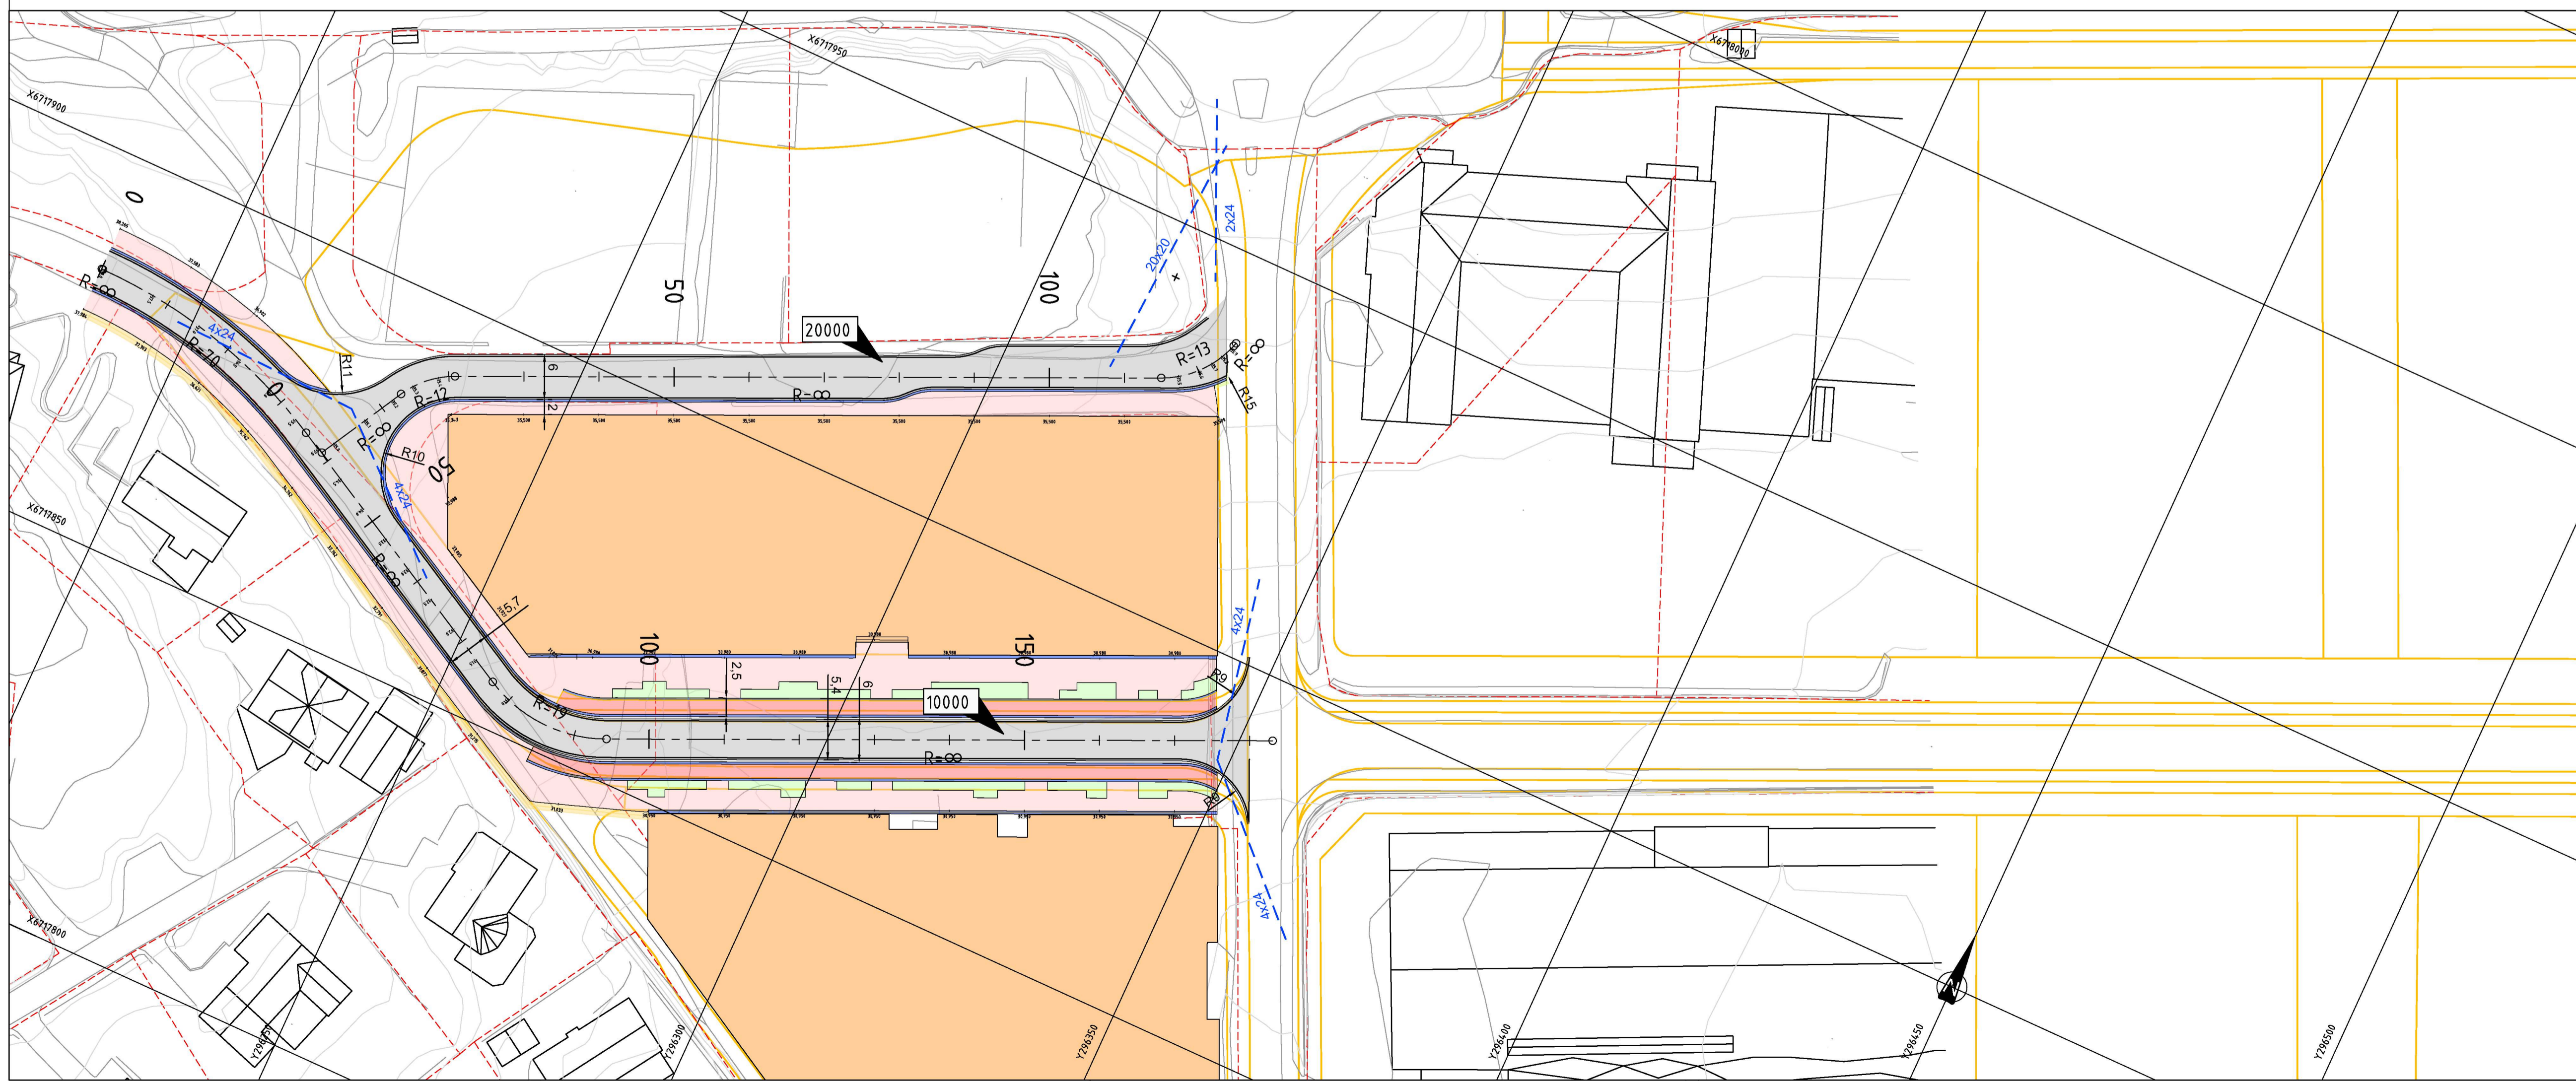

Tegningsnummer: **TC -- 001**      Revisjon: **G-03**

**Teiknforklaring**

**Eksisterende**

- Eidomsgranse
- Nordpil

**Prosjektert**

- Plantagte bygg (ikke prosjektert)
- Sikhtinje
- Kjørefelt
- Fortau
- Sykkelfelt
- Vegetasjon/regnbed
- Kantstein
- Regulerte formålsgrenser
- Hensvisning til vegmodell

G 03	Gateplan endret	08.06.22	HF	MFL
G 02	Til godkjenning i forbindelse med rammesøknad	29.03.22	HF	MFL
G 01	Tegning opprettet	11.02.22	BA	AW
Rev.	Tekst:	Rev. dato:	Tegn.	Kontroll

**RAMMESØKNAD**

Prosjekt: **Alverporten utomhus**  
 Oppdragsnavn: **CONSTO**

**Plan og profil**  
 Veg 10000 og 20000

Oppdragsleder: MH	Koordinatsystem: EUREF89UTM32	Målestokk: 1:500/100
Oppdragsnr.: 635649-01	Høydeparam: NN2000	Arkivformat: A1
Tegn. nr.:		Rev.:

**TC -- 001**      **G-03**

Fig. Type. Etg. Layer