

REV	BESKRIVELSE	DATE	SIGN	KNTR
1	SNITT 01			
LOKALISERINGSFIGUR:				
TILTAKSHAVER:		Bonava Norge AS Org.nr: 946810207 Oslo Haakon VII's gate 2. 10 etg. 0161 Oslo		
ENTREPRENØR:		TAG arkitektur Næstegaten 44, 5011 Bergen bergen@tagarkitektur.no www.tagarkitektur.no		
PROSJEKTNAVN: Kvassnesvegen				
TEGN STATUS: Rammesøknad		FAK: ARK		
KONSULENT PROSJEKTNR:	SAKSB:	TEGN: AO/AN	GNR: 188	
PROSJEKTNR: T-22044	TEGNINGSDATE: 01/07/2022	MÅLESTOKK: 1 : 200	KONTR: MT/LR	BNR: 66
TEGNINGSNAVN: Plan 01				
TEGNINGSNUMMER: BS18-01-001		FORMAT: A2	REV:	

BYGG A

støyutsatt side

BYGG B




REV	BESKRIVELSE	DATE	SIGN	KNTR
	LOKALISERINGSFIGUR:			
TILTAKSHAVER:		Bonava Norge AS Org.nr: 946810207 Oslo Haakon VII's gate 2. 10 etg. 0161 Oslo		
ENTREPRENØR:		 TAG arkitektur Næstegaten 44, 5011 Bergen bergen@tagarkitektur.no www.tagarkitektur.no		
PROSJEKTNAVN: Kvassnesvegen				
TEGN STATUS: Rammesøknad		FAK: ARK		
KONSULENT PROSJEKTNR:	SAKSB:	TEGN: AO/AN	GNR: 188	
PROSJEKTNR: T-22044	TEGNINGSDATE: 01/07/2022	MÅLESTOKK: 1 : 200	KONTR: MT/LR	BNR: 66
TEGNINGSNAVN: Plan 02				
TEGNINGSNUMMER: BS18-02-001		FORMAT: A2	REV:	

Snitt A
SN_01

BYGG A

BYGG B

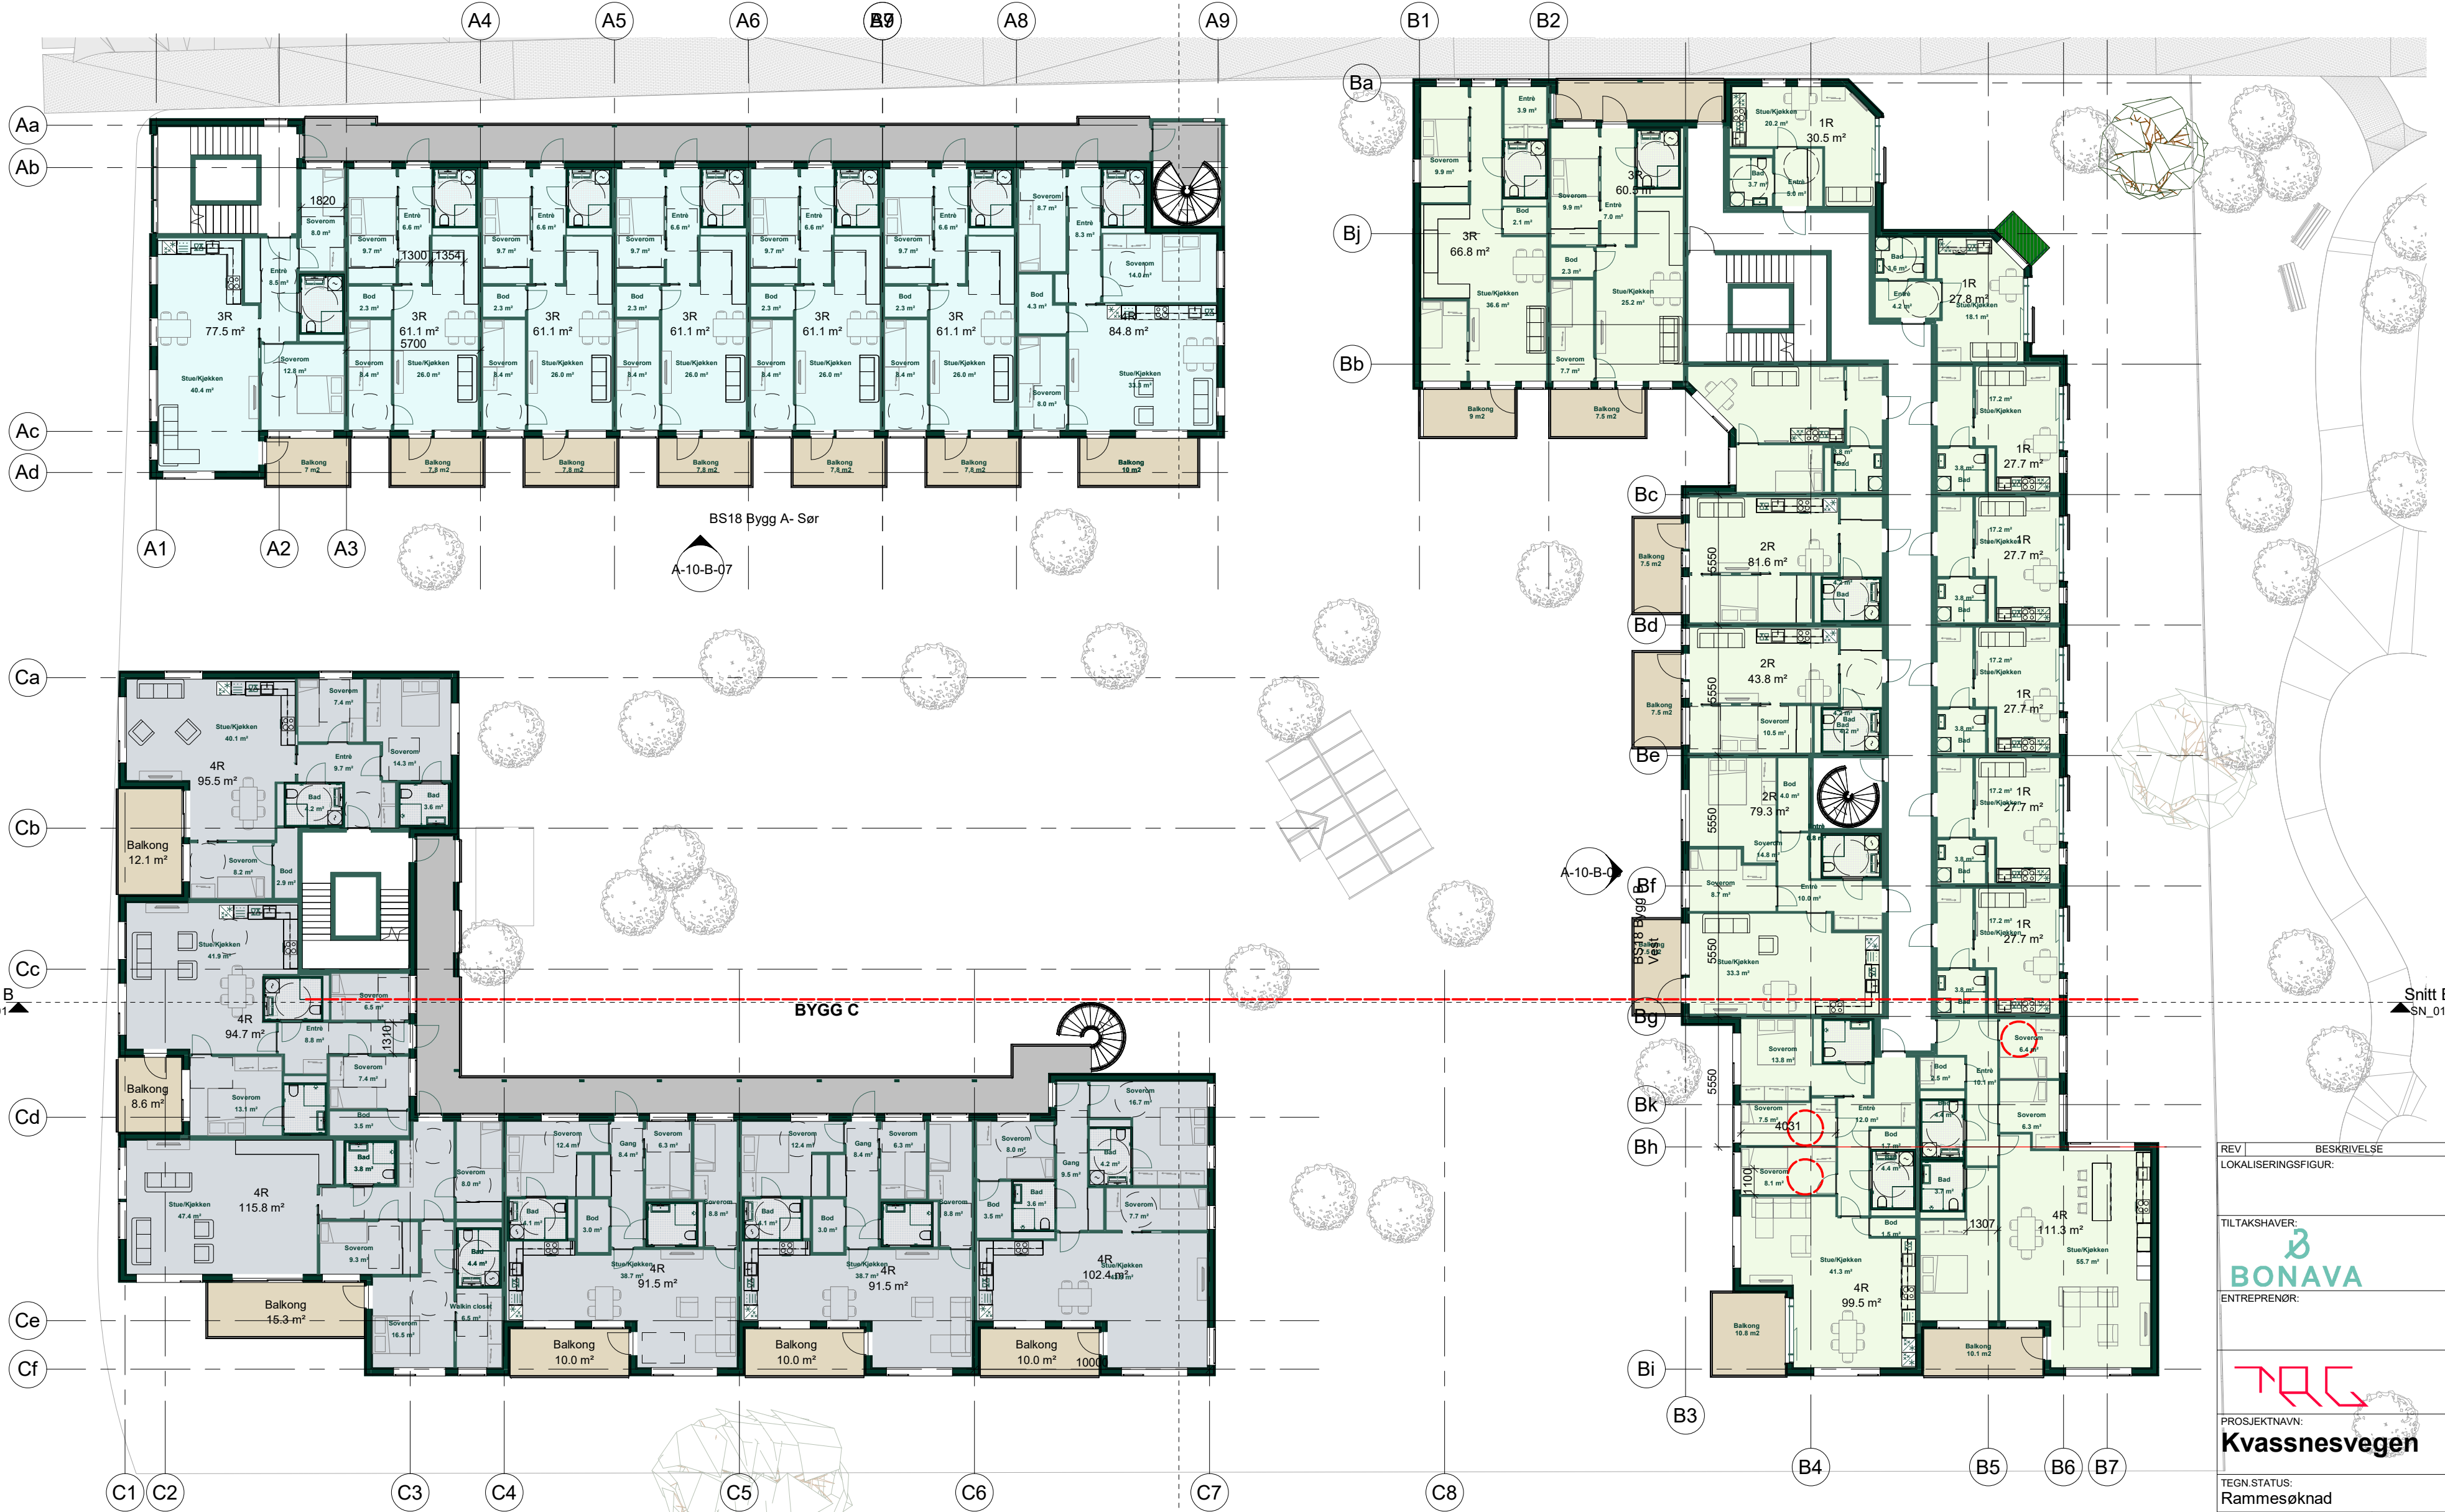

Snitt A
SN_01

Snitt B
SN_01

REV	BESKRIVELSE	DATO	SIGN	KNTR
LOKALISERINGSFIGUR:				
TILTAKSHAVER:		Bonava Norge AS Org.nr: 946810207 Oslo Haakon VII's gate 2. 10 etg. 0161 Oslo		
ENTREPRENØR:		TAG arkitektur Næstegaten 44, 5011 Bergen bergen@tagarkitektur.no www.tagarkitektur.no		
PROSJEKTNAVN: Kvassnesvegen				
TEGN STATUS:		Rammesøknad		FAG: ARK
KONSULENT PROSJEKTNR:	SAKSBE:	TEGN:	GNR:	
T-22044	24/05/2022	ao	188	
PROSJEKTNR:	TEGNINGSDATO:	MÅLESTOKK:	KONTR:	BNR:
T-22044	24/05/2022	1 : 200	mt	66
TEGNINGSNAVN: Plan 03				
TEGNINGSNUMMER:		FORMAT:	REV:	
BS18-03-001		A2		




BYGG A

BYGG B

Snitt A
SN_01


Snitt A
SN_01

Snitt B
SN_01

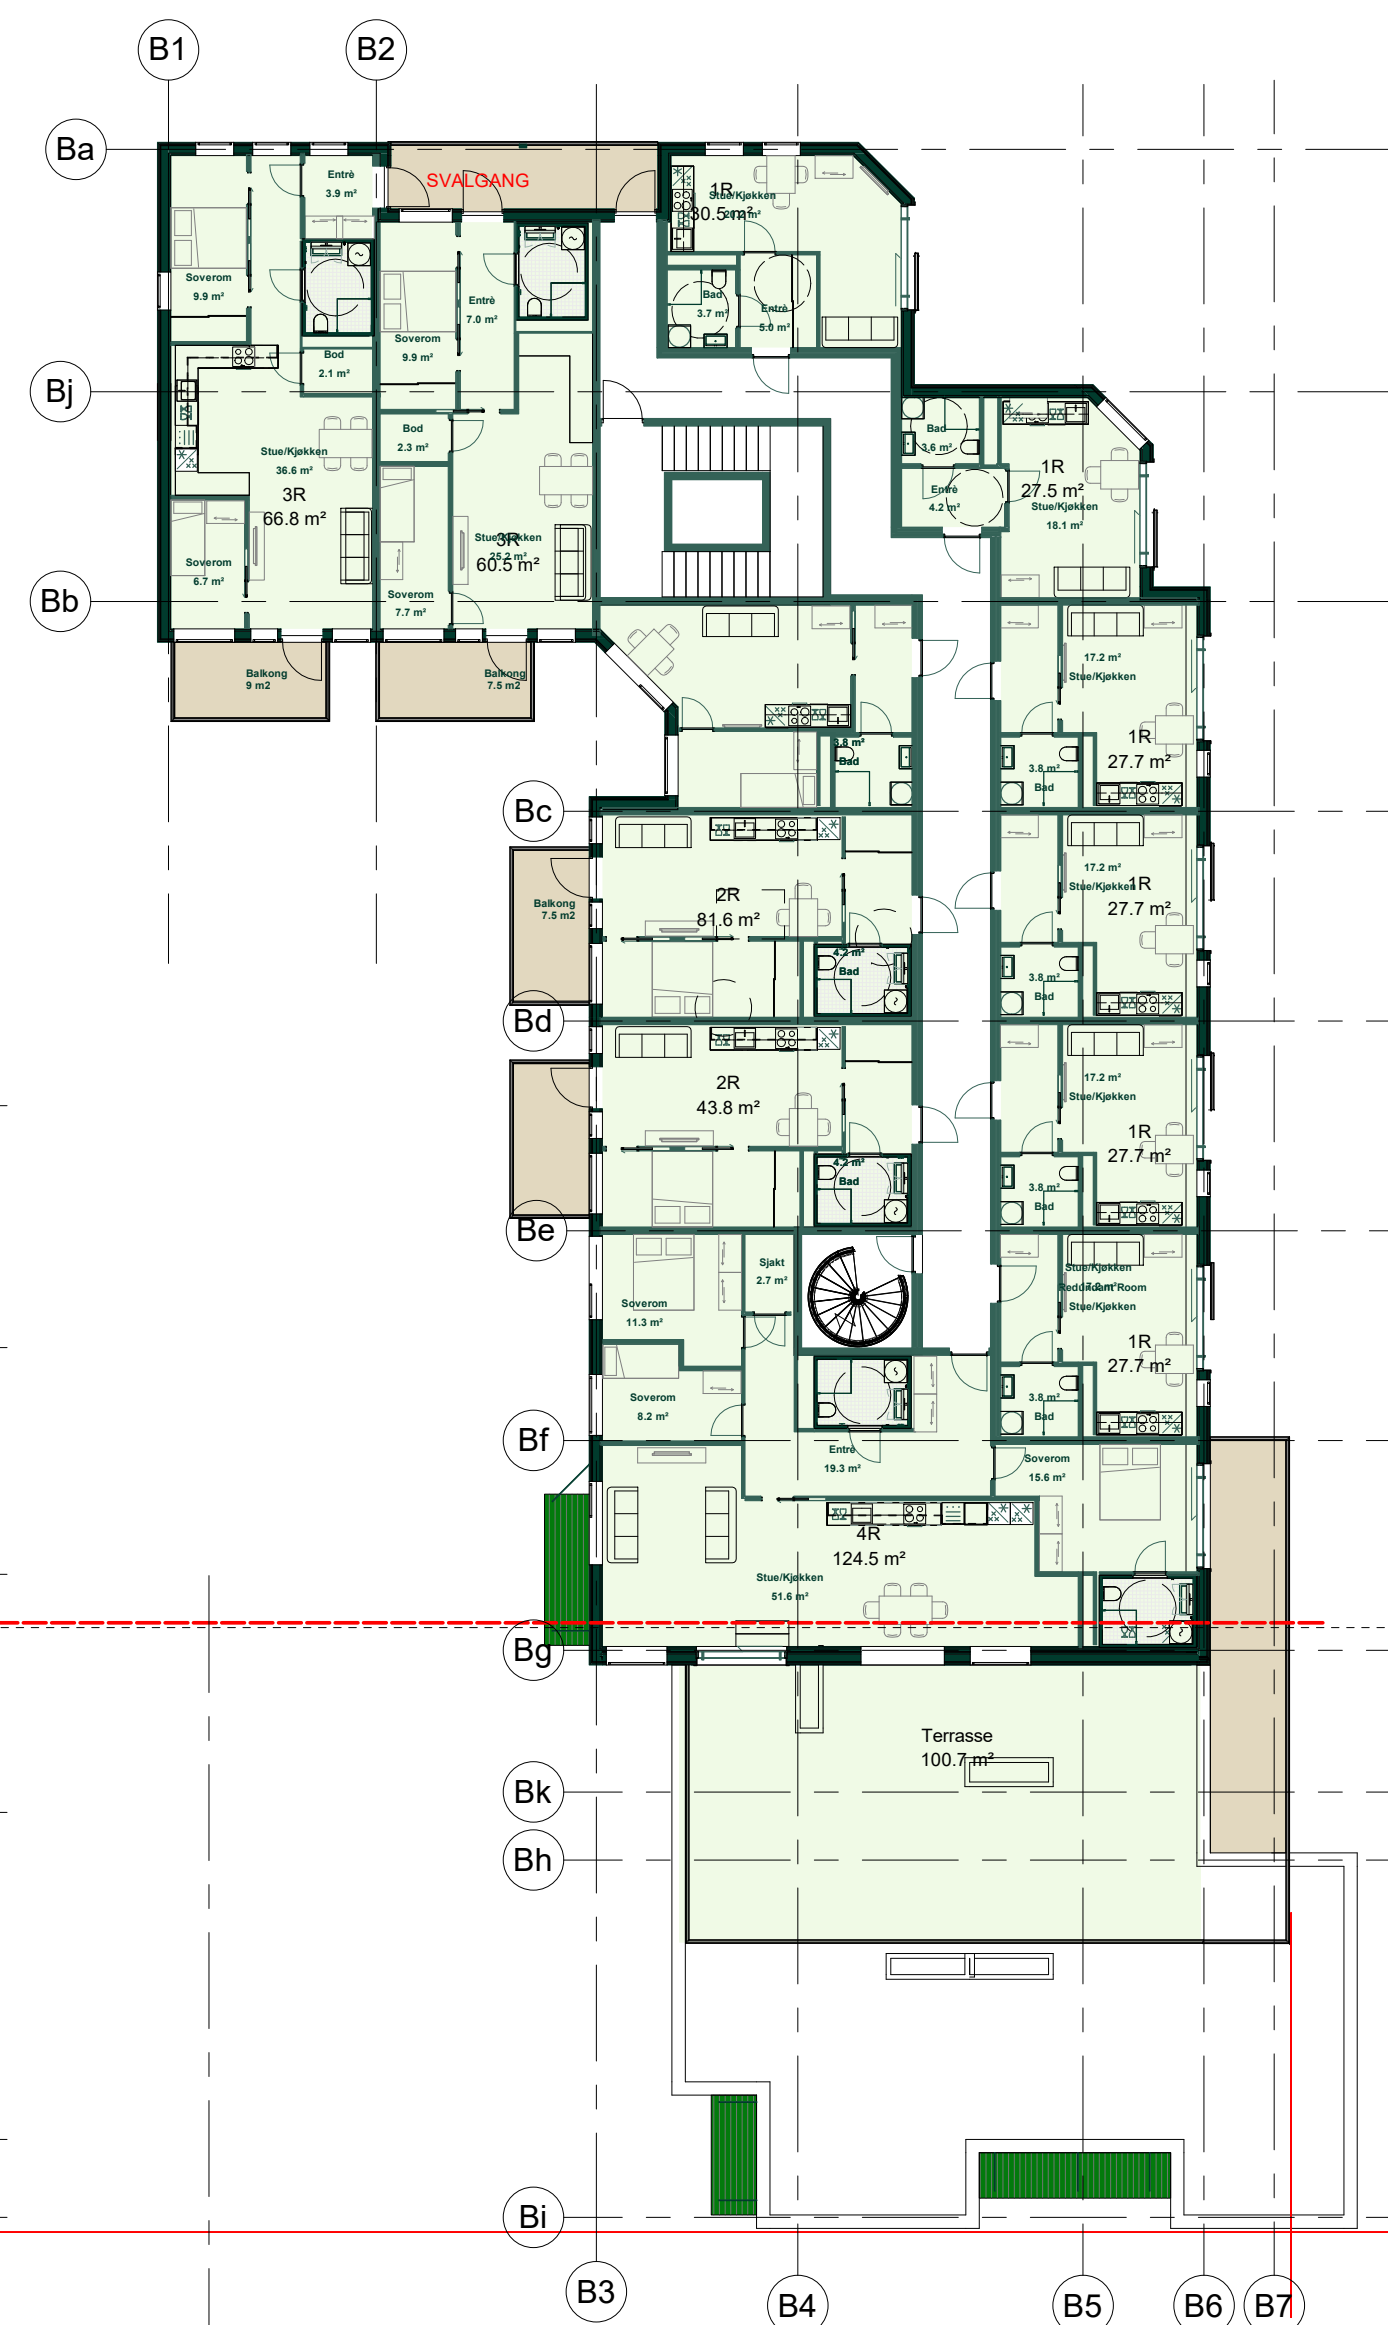

REV	BESKRIVELSE	DATO	SIGN	KNTR
LOKALISERINGSFIGUR:				
TILTAKSHAVER:		Bonava Norge AS Org.nr: 946810207 Oslo Haakon VII's gate 2. 10 etg. 0161 Oslo		
ENTREPRENØR:		 TAG arkitektur Næstegaten 44, 5011 Bergen bergen@tagarkitektur.no www.tagarkitektur.no		
PROSJEKTNAVN: Kvassnesvegen				
TEGN STATUS: Rammesøknad				FAG: ARK
KONSULENT PROSJEKTNR:	SAKSB:	TEGN:	GNR:	
T-22044	01/07/2022	AO/AN	188	
PROSJEKTNR:	TEGNINGSDATO:	MÅLESTOKK:	KONTR:	BNR:
T-22044	01/07/2022	1 : 200	MT/LR	66
TEGNINGSNAVN: Plan 04				
TEGNINGSNUMMER: BS18-04-001			FORMAT:	REV:
			A2	



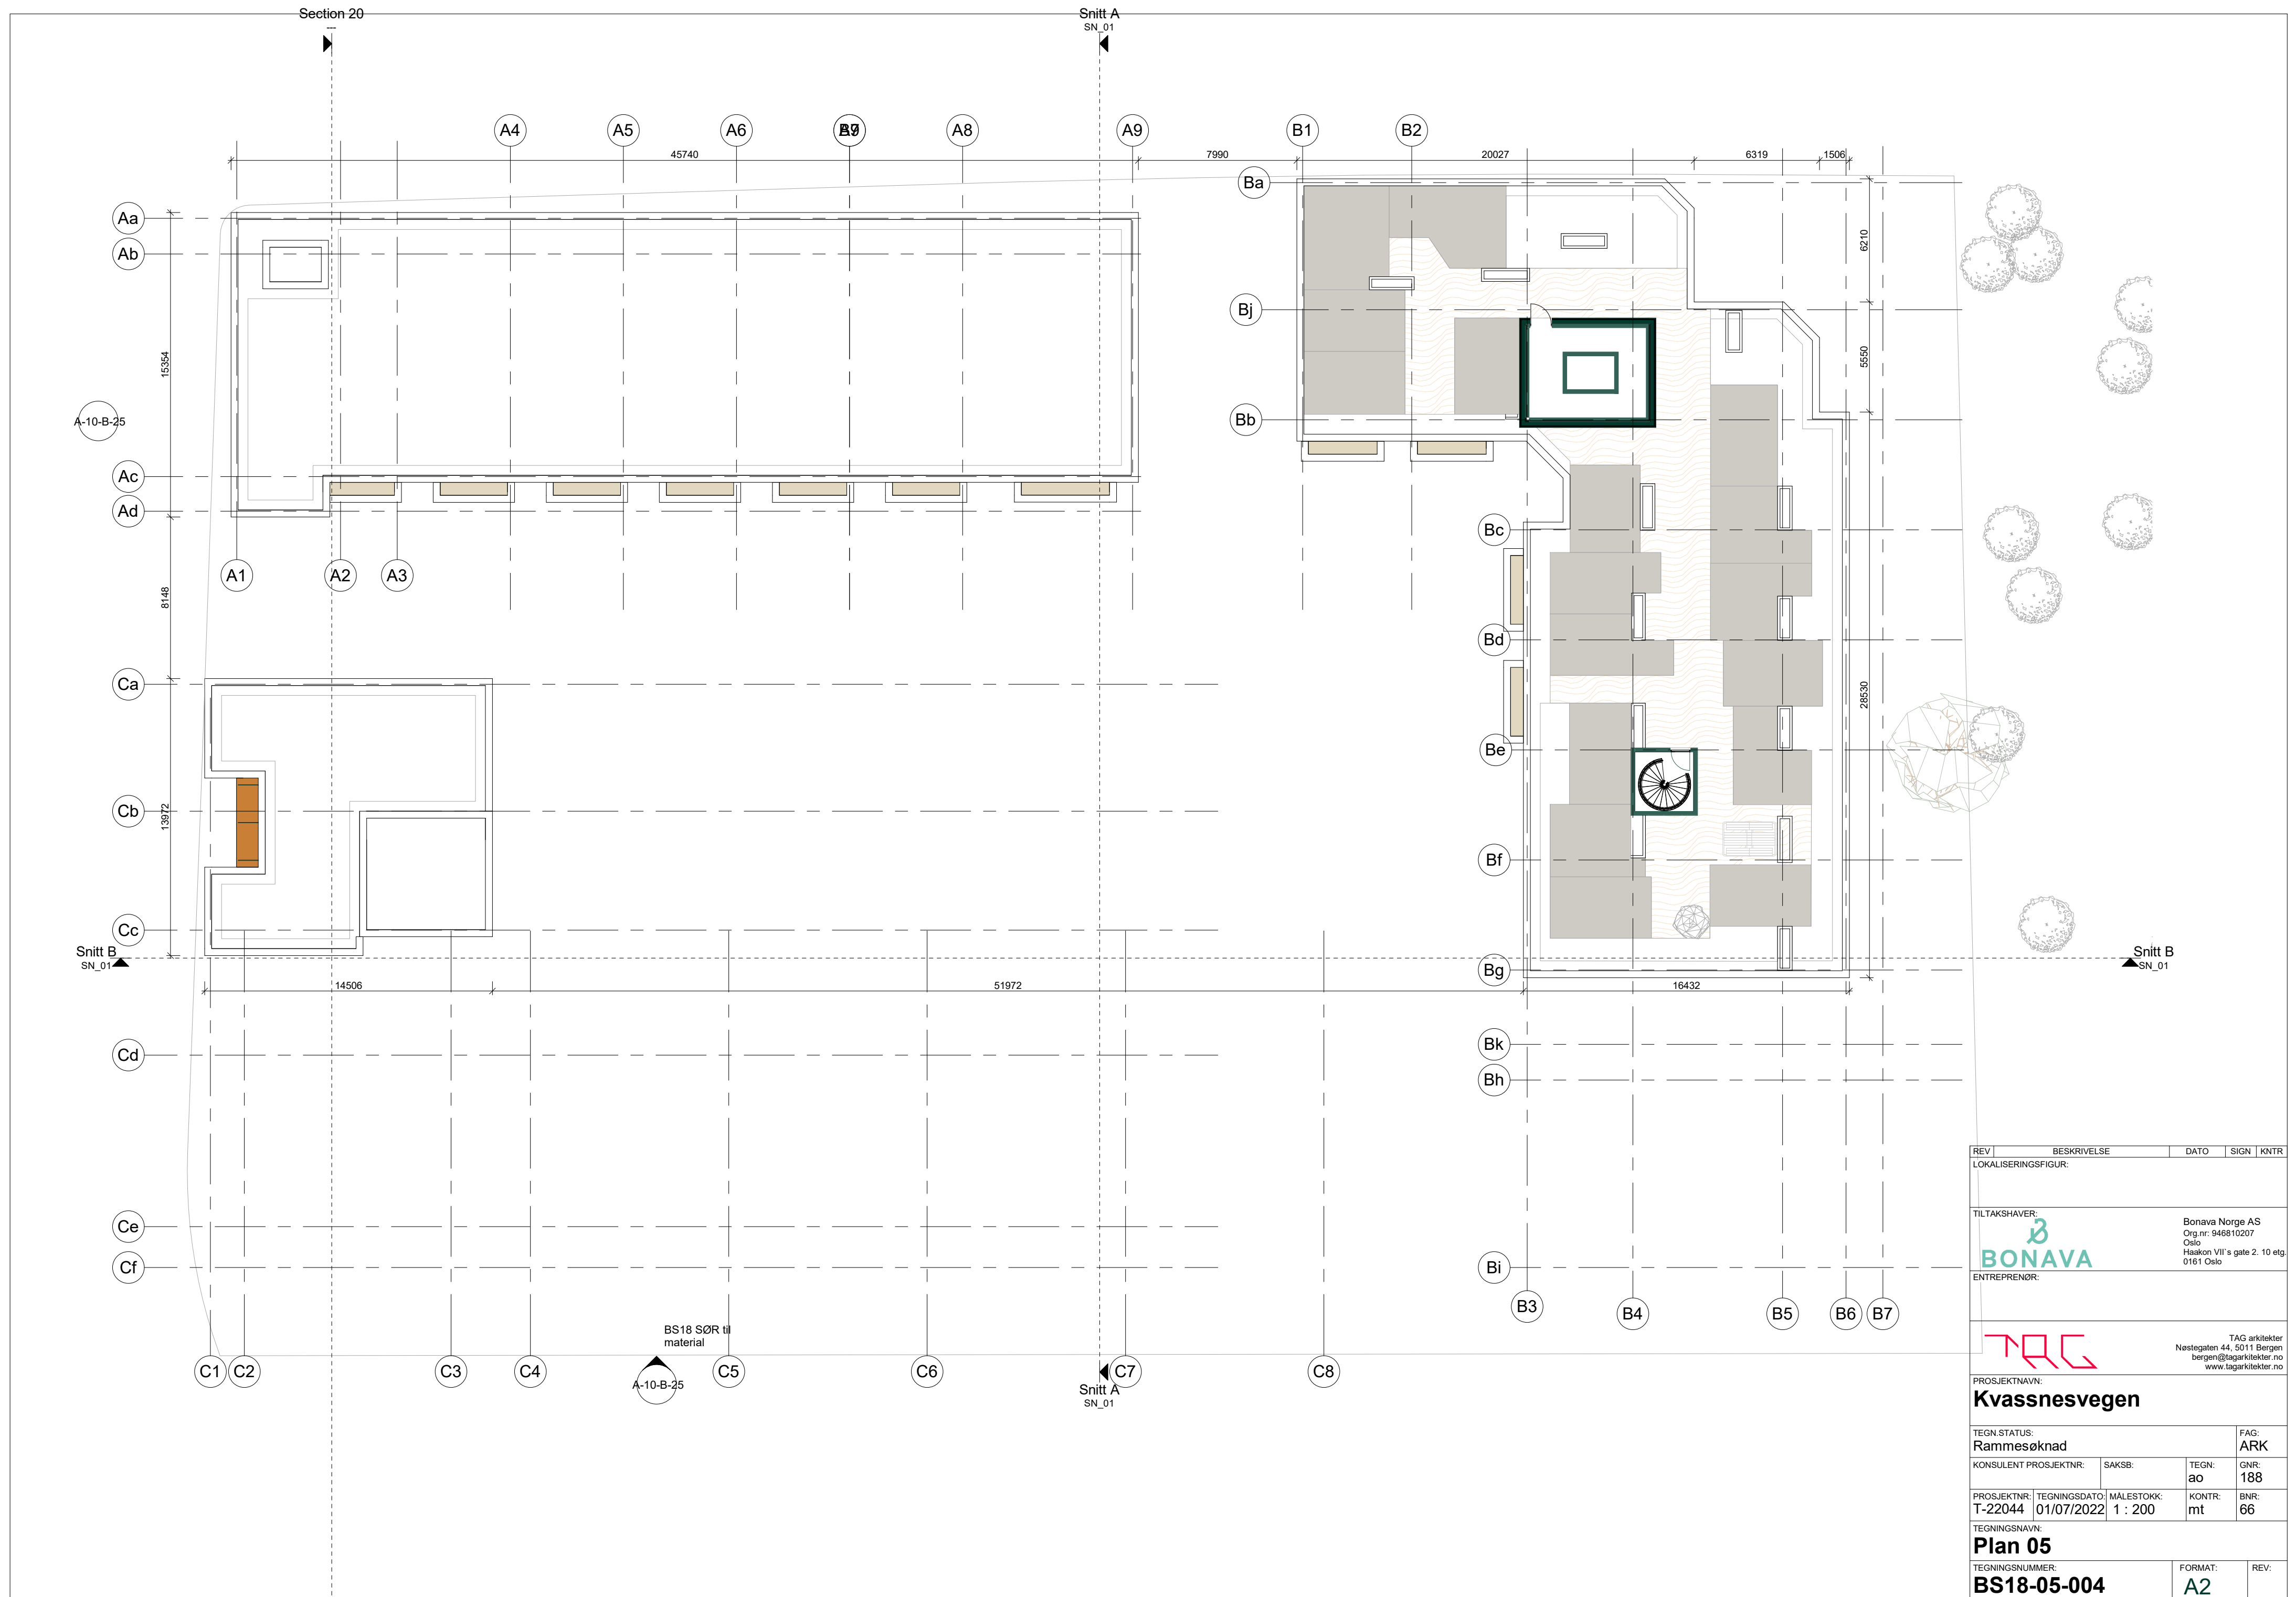

REV	BESKRIVELSE	DATO	SIGN	KNTR
LOKALISERINGSFIGUR:				
TILTAKEHAVER:		Bonava Norge AS Org.nr: 946810207 Oslo Haakon VII's gate 2. 10 etg. 0161 Oslo		
ENTREPRENØR:		 TAG arkitektur Næstegaten 44, 5011 Bergen bergen@tagarkitektur.no www.tagarkitektur.no		
PROSJEKTNAVN: Kvassnesvegen				
TEGN STATUS: Rammesøknad				FAG: ARK
KONSULENT PROSJEKTNR:	SAKSB:	TEGN:	GNR:	
T-22044	01/07/2022	ao	188	
PROSJEKTNR:	TEGNINGSDATO:	MÅLESTOKK:	KONTR:	BNR:
T-22044	01/07/2022	1 : 200	mt	66
TEGNINGSNAVN: Plan 05				
TEGNINGSNUMMER: BS18-05-004			FORMAT:	REV:
			A2	