


Oversiktskart for 322 / 277


Målestokk 1:1 000
EUREF89 UTM Sone 32

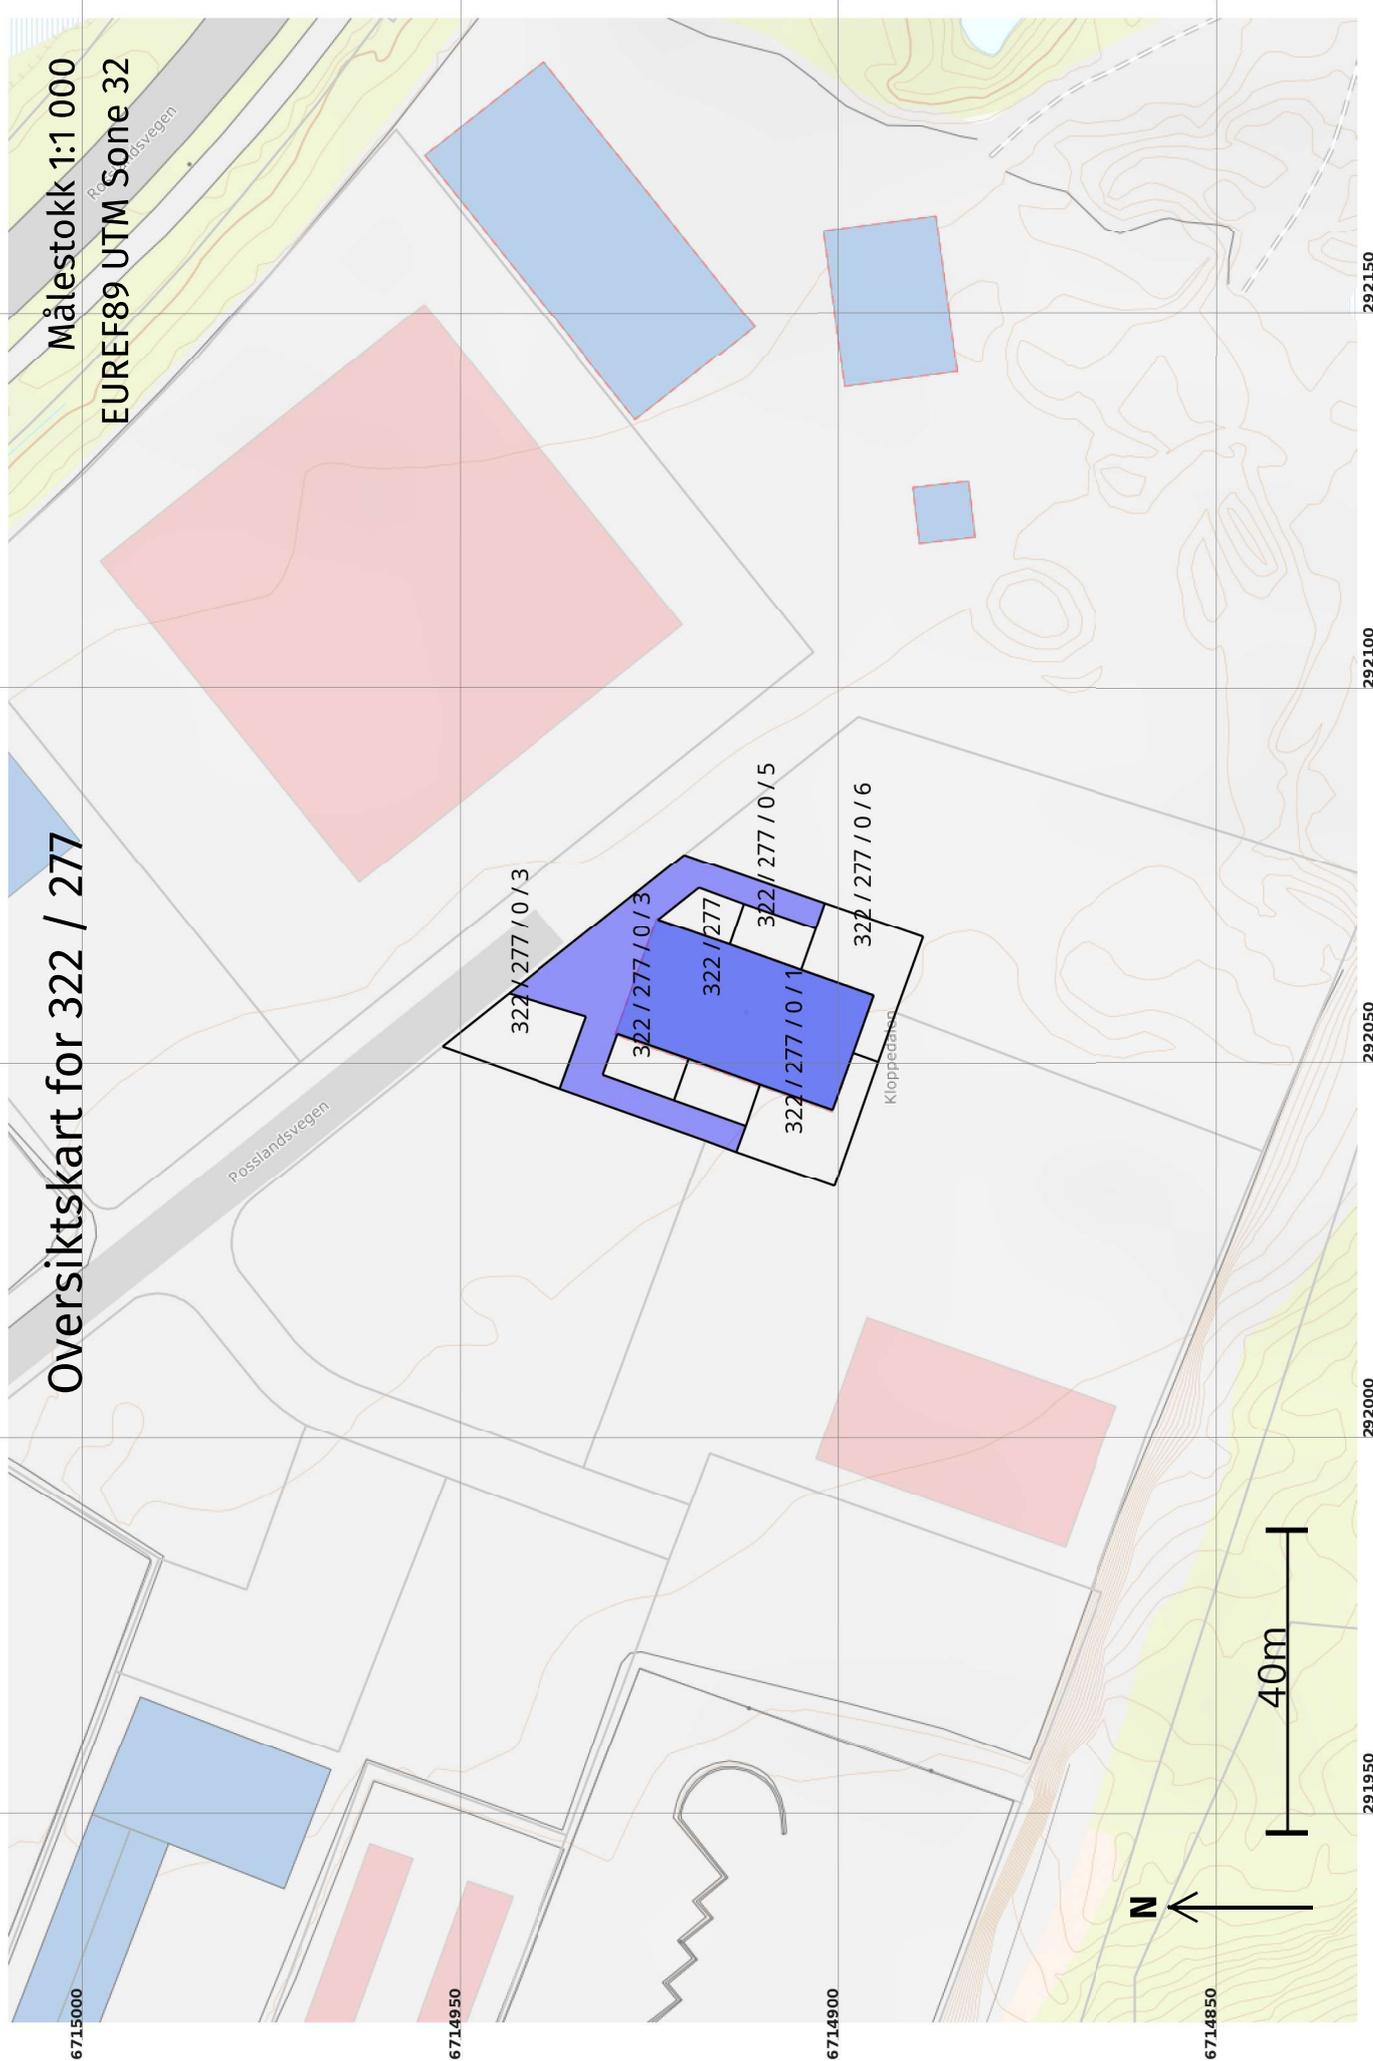

Teig 1 (Hovudteig)

322 / 277

+322 / Målestokk 1:500
EUREF89 UTM Sone 32

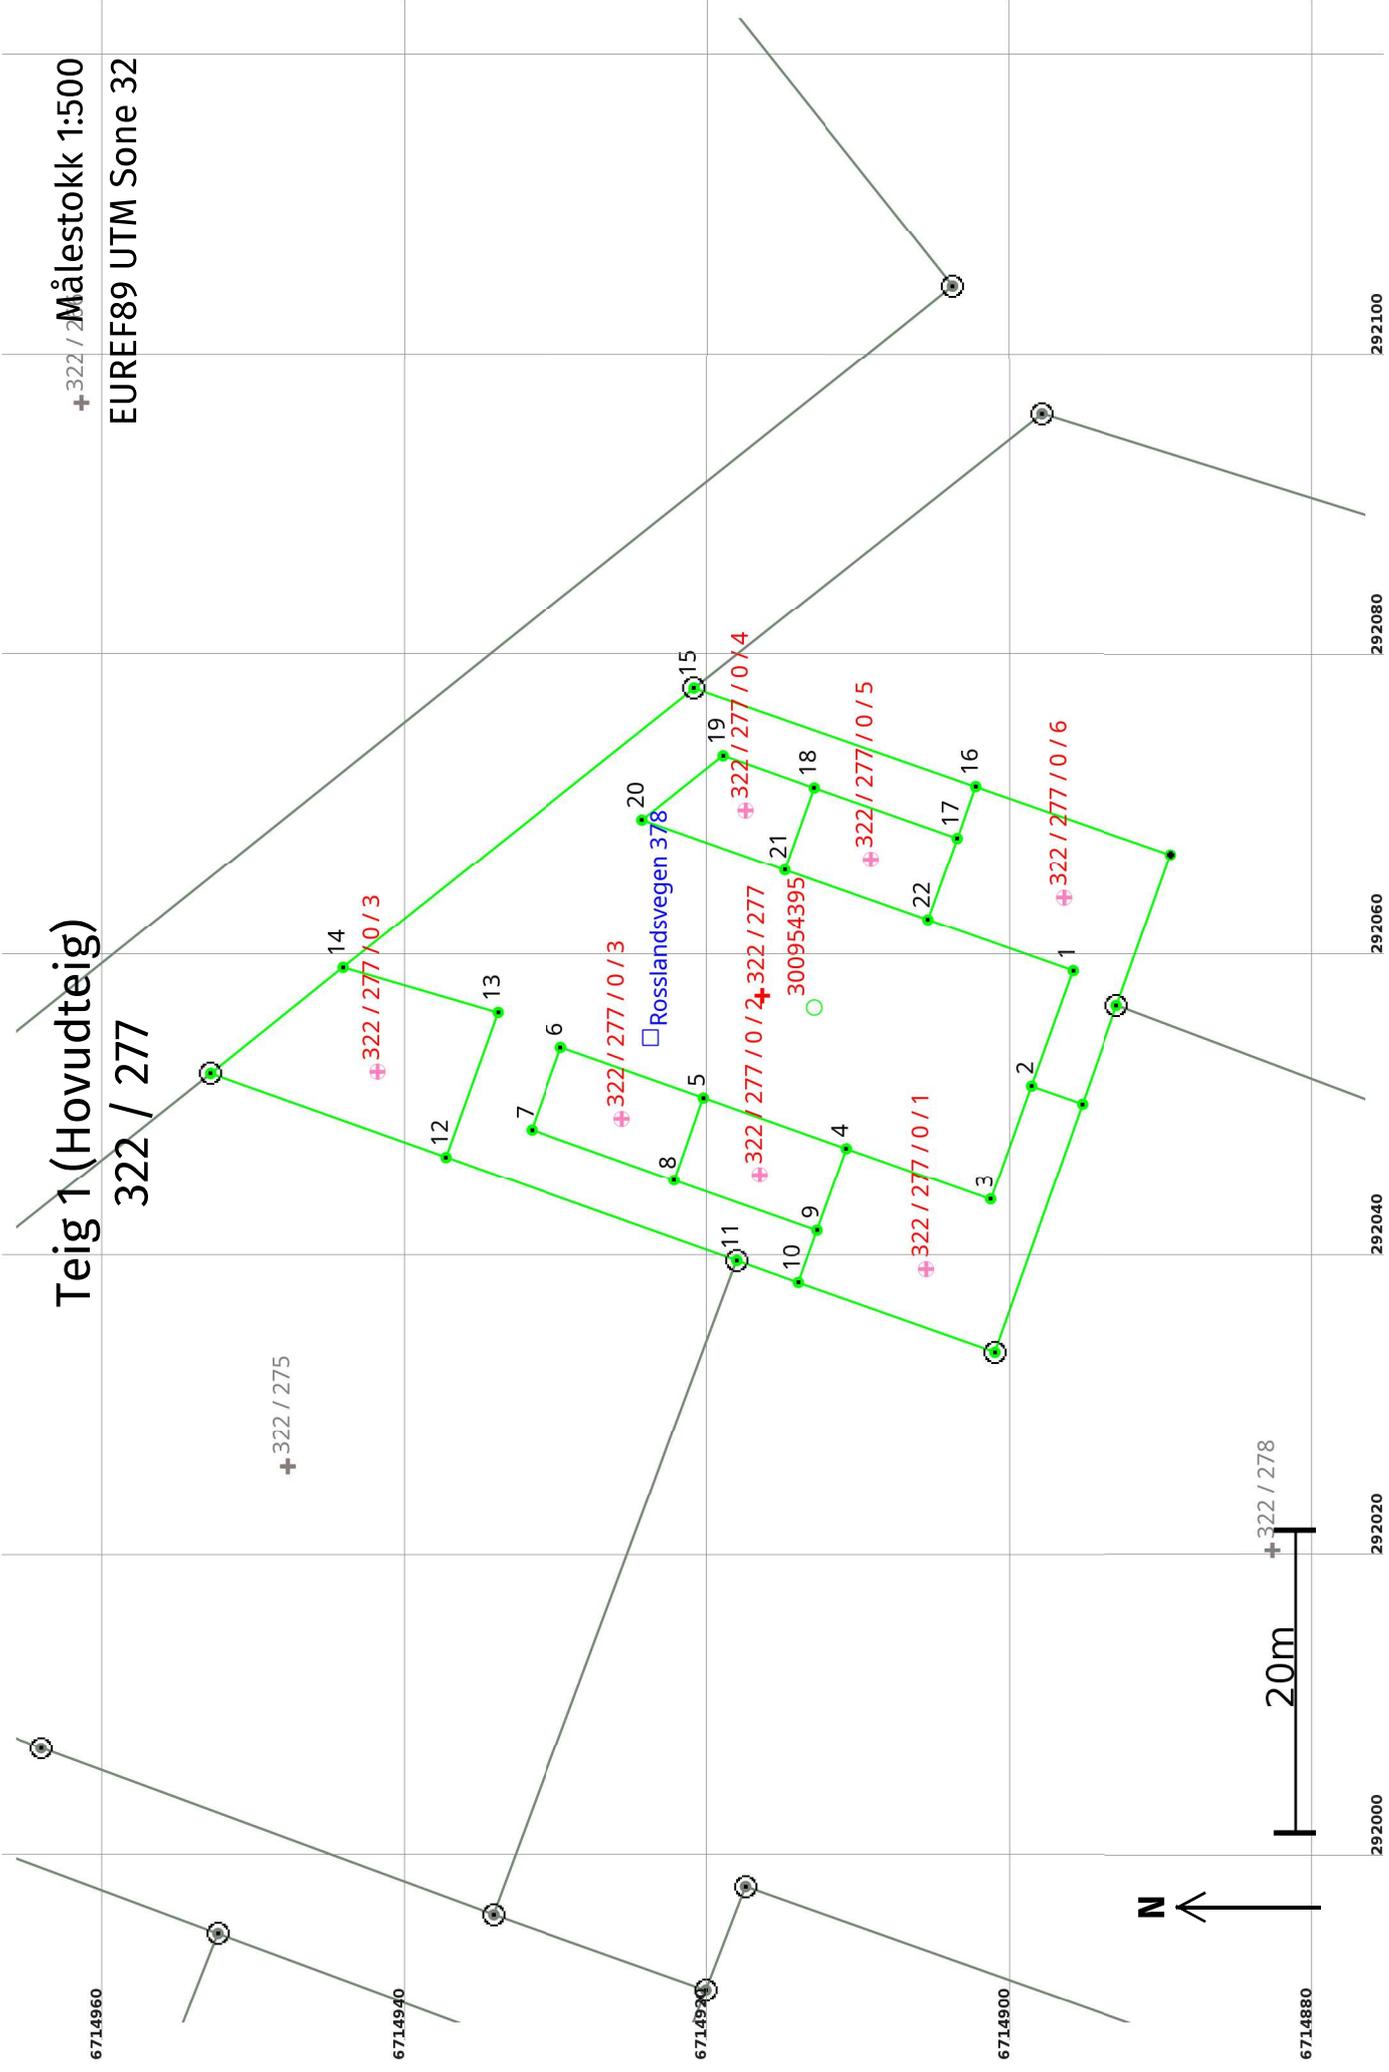

Areal og koordinatar

Areal: 873,4

Arealmerknad:

Representasjonssystem: EUREF89 UTM Sone 32**Nord:** 6714917**Aust:** 292057**Grensepunkt / Grenselinje****Ytre avgrensing**

Løpnr	Nord	Aust	Grensemerke nedsett i / Lengde (m)	Grensepunkttype / Linjeinformasjon	Målemetode	Nøyaktighet (SD i cm)	Radius
1	6714896,24	292058,85		Ukjent	18 Teke frå plan	10	
2	6714898,98	292051,21	8,11	Ukjent	18 Teke frå plan	10	
3	6714901,69	292043,68	8,00	Ukjent	18 Teke frå plan	10	
4	6714911,20	292047,07	10,09	Ukjent	18 Teke frå plan	10	
5	6714920,62	292050,42	10,00	Ukjent	18 Teke frå plan	10	
6	6714930,04	292053,77	10,00	Ukjent	18 Teke frå plan	10	
7	6714931,97	292048,30	5,80	Ukjent	18 Teke frå plan	10	
8	6714922,55	292044,95	10,00	Ukjent	18 Teke frå plan	10	
9	6714913,13	292041,60	10,00	Ukjent	18 Teke frå plan	10	
10	6714914,36	292038,13	3,68	Ukjent	18 Teke frå plan	10	
11	6714918,41	292039,58	4,31	Ukjent	18 Teke frå plan	10	
12	6714937,66	292046,48	20,45	Jord Offentleg godkjent grensemerke	96 GNSS: Fasemåling (Real time kinematic)	10	
13	6714934,22	292056,08	10,20	Ukjent	18 Teke frå plan	10	
			10,66	Ukjent	18 Teke frå plan	10	

Løpnr	Nord	Aust	Grensemerke nedsett i / Lengde (m)	Linjeinformasjon	Målemetode	Nøyaktighet (SD i cm)	Radius
14	6714944,45	292059,06		Ukjent	18 Teke frå plan	10	
			29,76				
15	6714921,24	292077,67		Jord Offentleg godkjent grensemerke	96 GNSS: Fasemåling (Real time kinematic)	10	
			19,68				
16	6714902,67	292071,16		Ukjent	18 Teke frå plan	10	
			3,65				
17	6714903,89	292067,72		Ukjent	18 Teke frå plan	10	
			10,00				
18	6714913,31	292071,06		Ukjent	18 Teke frå plan	10	
			6,37				
19	6714919,32	292073,19		Ukjent	18 Teke frå plan	10	
			6,84				
20	6714924,67	292068,94		Ukjent	18 Teke frå plan	10	
			10,00				
21	6714915,25	292065,59		Ukjent	18 Teke frå plan	10	
			10,00				
22	6714905,82	292062,25		Ukjent	18 Teke frå plan	10	
			10,17				