


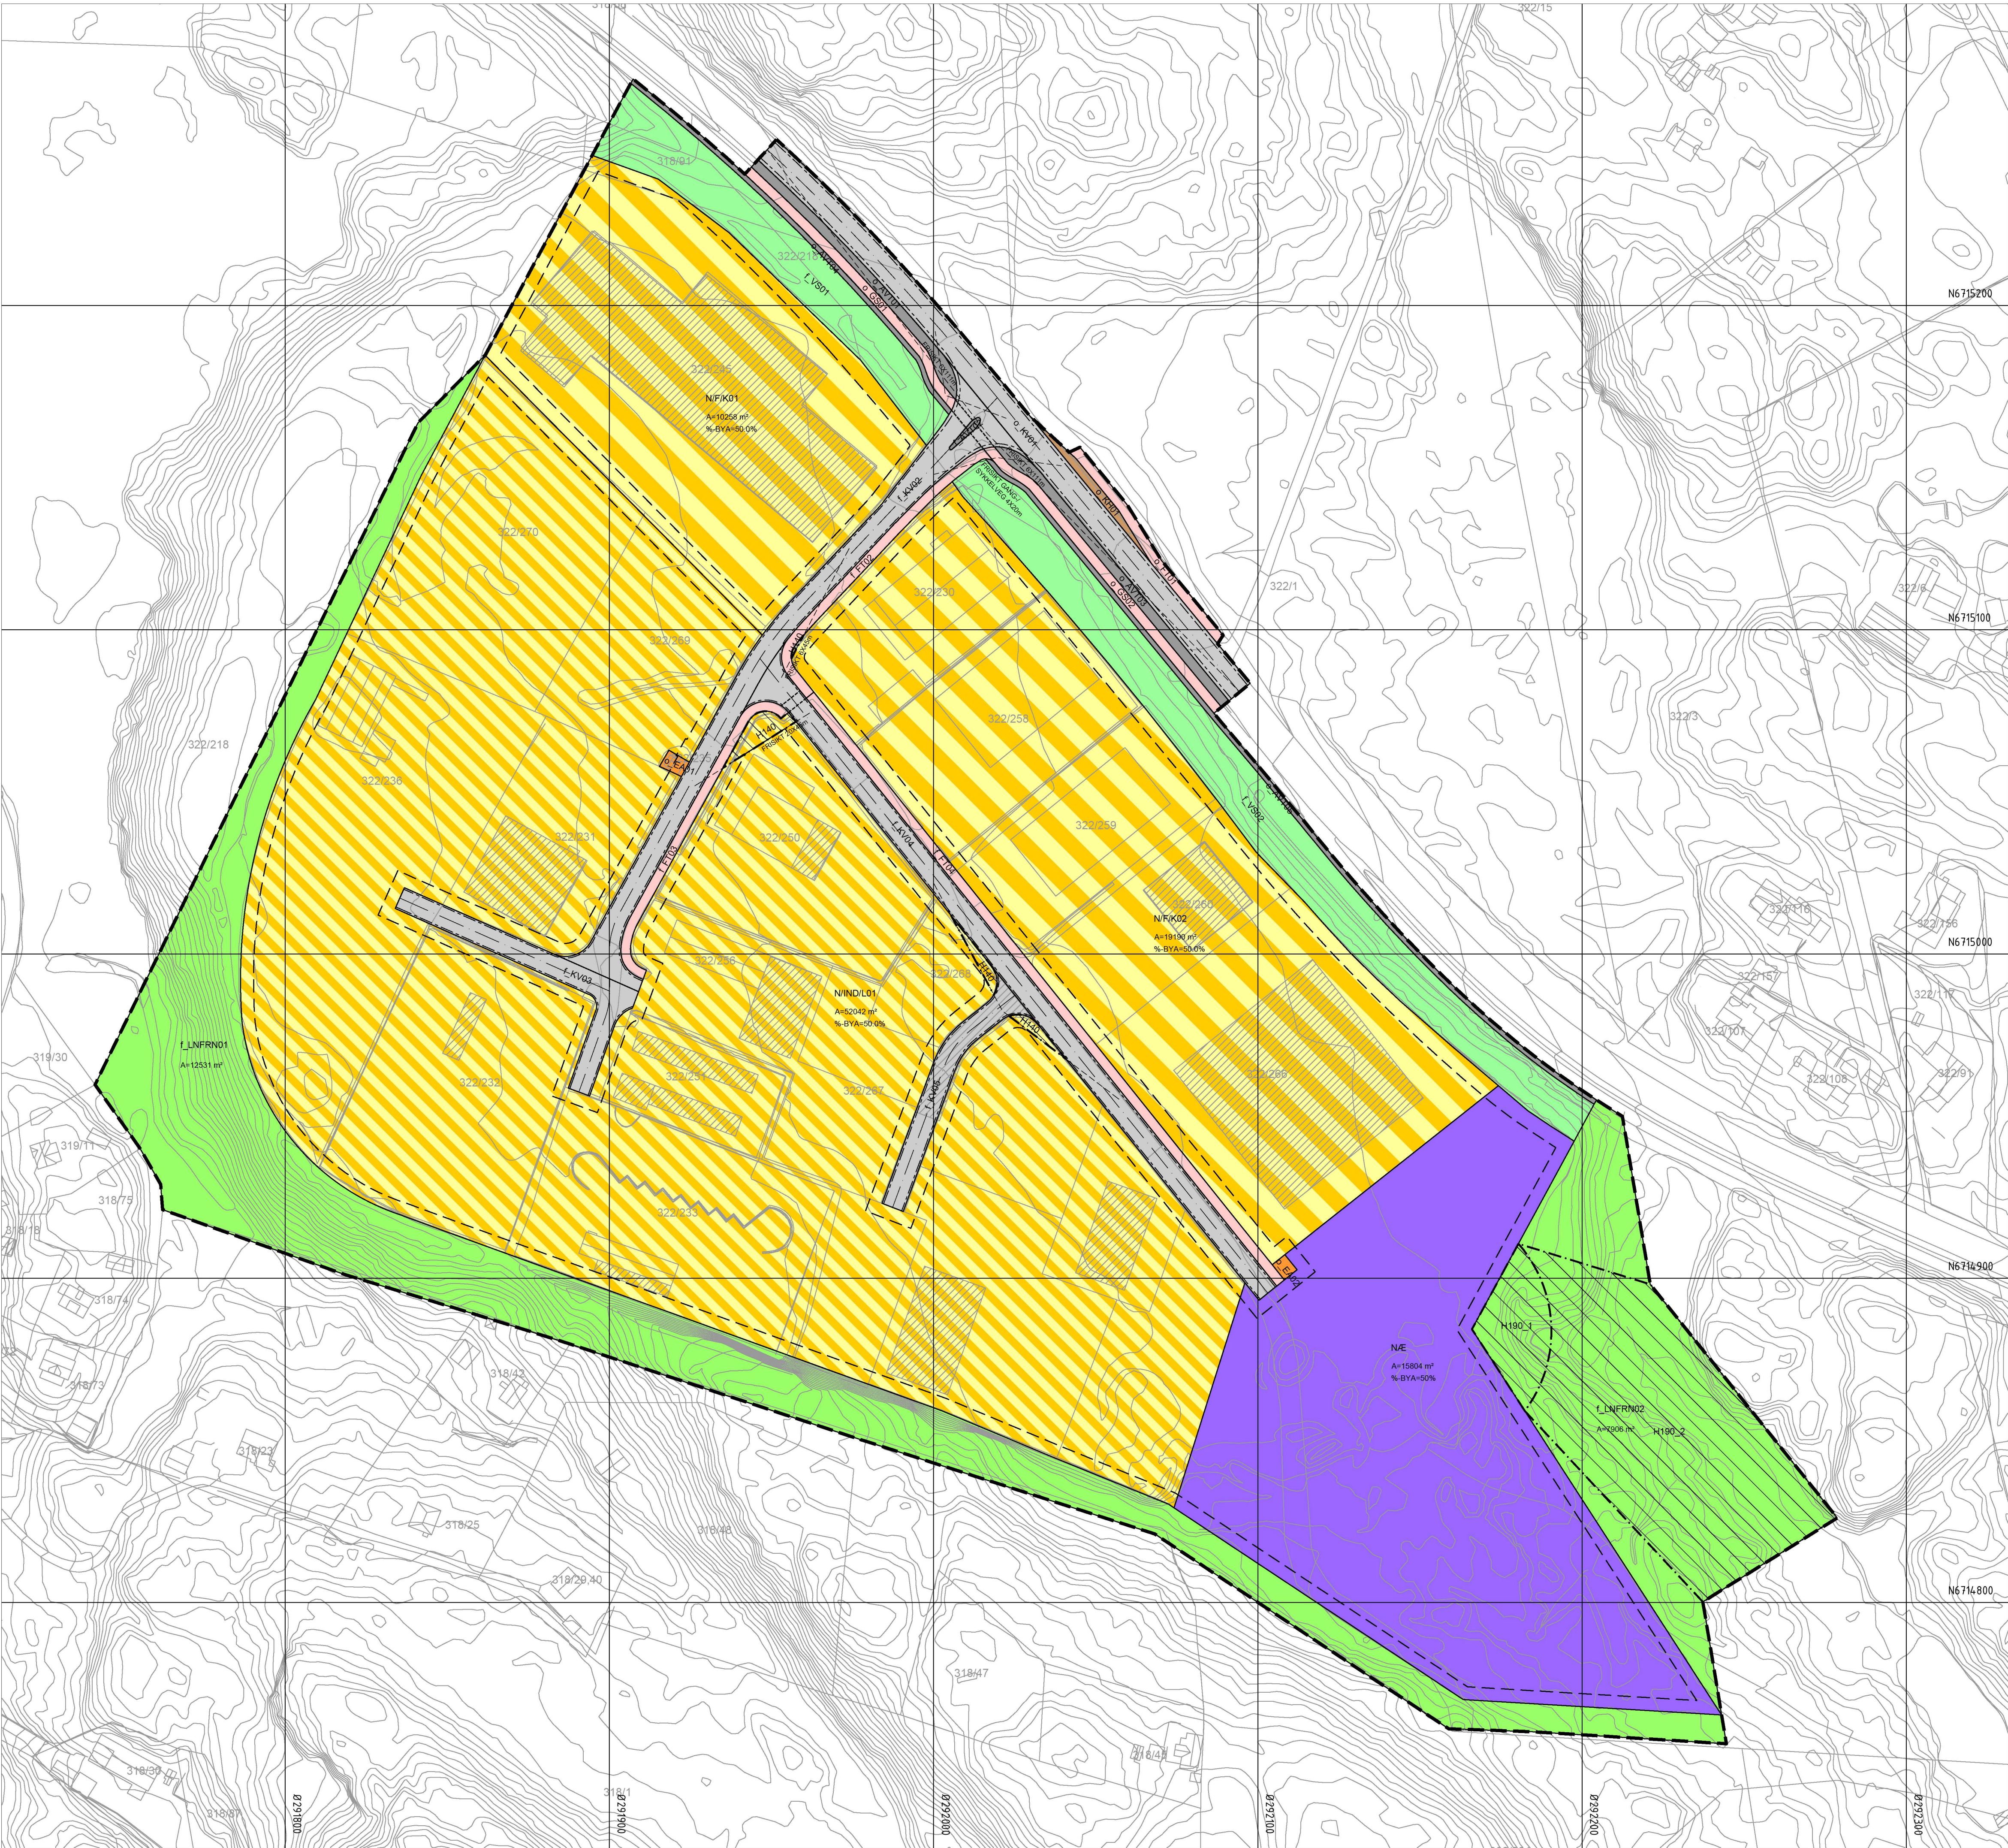

TEIKNFORKLARING

AREALFORMÅL (PBL §12-5)

§12-5. Nr. 1 - Bygningar og anlegg

- N/E Næringsbygningar (1300)
- EA Energianlegg (1510)
- N/F/K Kombinert formål (1900) - Næring / forretning/ kontor
- N/IND/L Kombinert formål (1900) - Næring / industri/ lager

§12-5. Nr. 2 - Samferdselsanlegg og teknisk infrastruktur

- KV Køyreveg (2011)
- FT Fortau (2012)
- GS Gang-/ sykkelveg (2015)
- SVT Anna veggrunn - tekniske anlegg (2018)
- KH Kollektivhaldeplass (2073)

§12-5. Nr. 3 - Grenstruktur

- VS Vegetasjonsskjerm (3060)

§12-5. Nr. 6 - Landbruks-, natur- og friluftformål samt reindrift

- L/NFRN Naturformål (5110)

OMSYNSSONER (PBL §12-6 jf. §11-8)

SIKRINGS-, STØY- OG FARESONER (PBL §11-8a)

Friskit (140)

Anna sikringszone (190)

Plankart 1 av 1

SOSI ver. 4.5.2

JURIDISKE TEKSTER, FLATE-, LINJE- OG PUNKTSYMBOLER (JF. REGULERINGSBESTEMMELSENE)

Linjesymbol

- RpGrense
- RpFormålGrense
- Byggegrense (1211)
- Regulert senterline (1221)
- Friskit (1222)
- Regulert kant kjørebane (1223)
- Regulert fotgjengerfelt (1226)
- %-BYA=@% Prosent bruksareal etter TEK 2017

REG.EIGARFORM

(PBL §12-7 nr. 14)

- Offentleg arealformål
- Felles arealformål

BASISKART

- Eigedomsgrense
- Eksisterende busetnad
- Godkjend tiltak

Geodetisk grunnlag: UTM32_Euref 89

Geodetisk høgdegrunnlag: NN2000

Siste uttaksdato basiskart: 03.03.2022

Elkvilstand: 1m

Kartmålestokk: 1:1000 ved arkformat A1

0 25 50m

ALVER Mjåtveit næringsområde, gnr. 322 bnr. 218 mfl.
KOMMUNE Nasjonal arealplan-ID 1256 2012 0001

Sakshandsaming i følge plan- og bygningslova			
Saksgang	Dato	Plankart datert	Føresegner datert
Kunngjering oppstart	10.04.12		
Vedtak, offentlig ettersyn	19.06.12	30.05.12	01.06.12
Offentleg ettersyn, frå - til	05.07.12 - 31.08.12	30.05.12	01.06.12
Utlav for drift og utvikling, vedtak	02.10.12	17.09.12	12.09.12
Kunngjering vedtatt	18.10.12	17.09.12	12.09.12
Endring, adm. vedtak	dd.mm.åå	06.07.22	06.07.22
Forslagsstiller:	Utarbeidd av: HOLON	Saksnummer: 22/682	
Mjåtveit næringspark AS		Siste revisjonsdato plankart: 06.07.2022	