


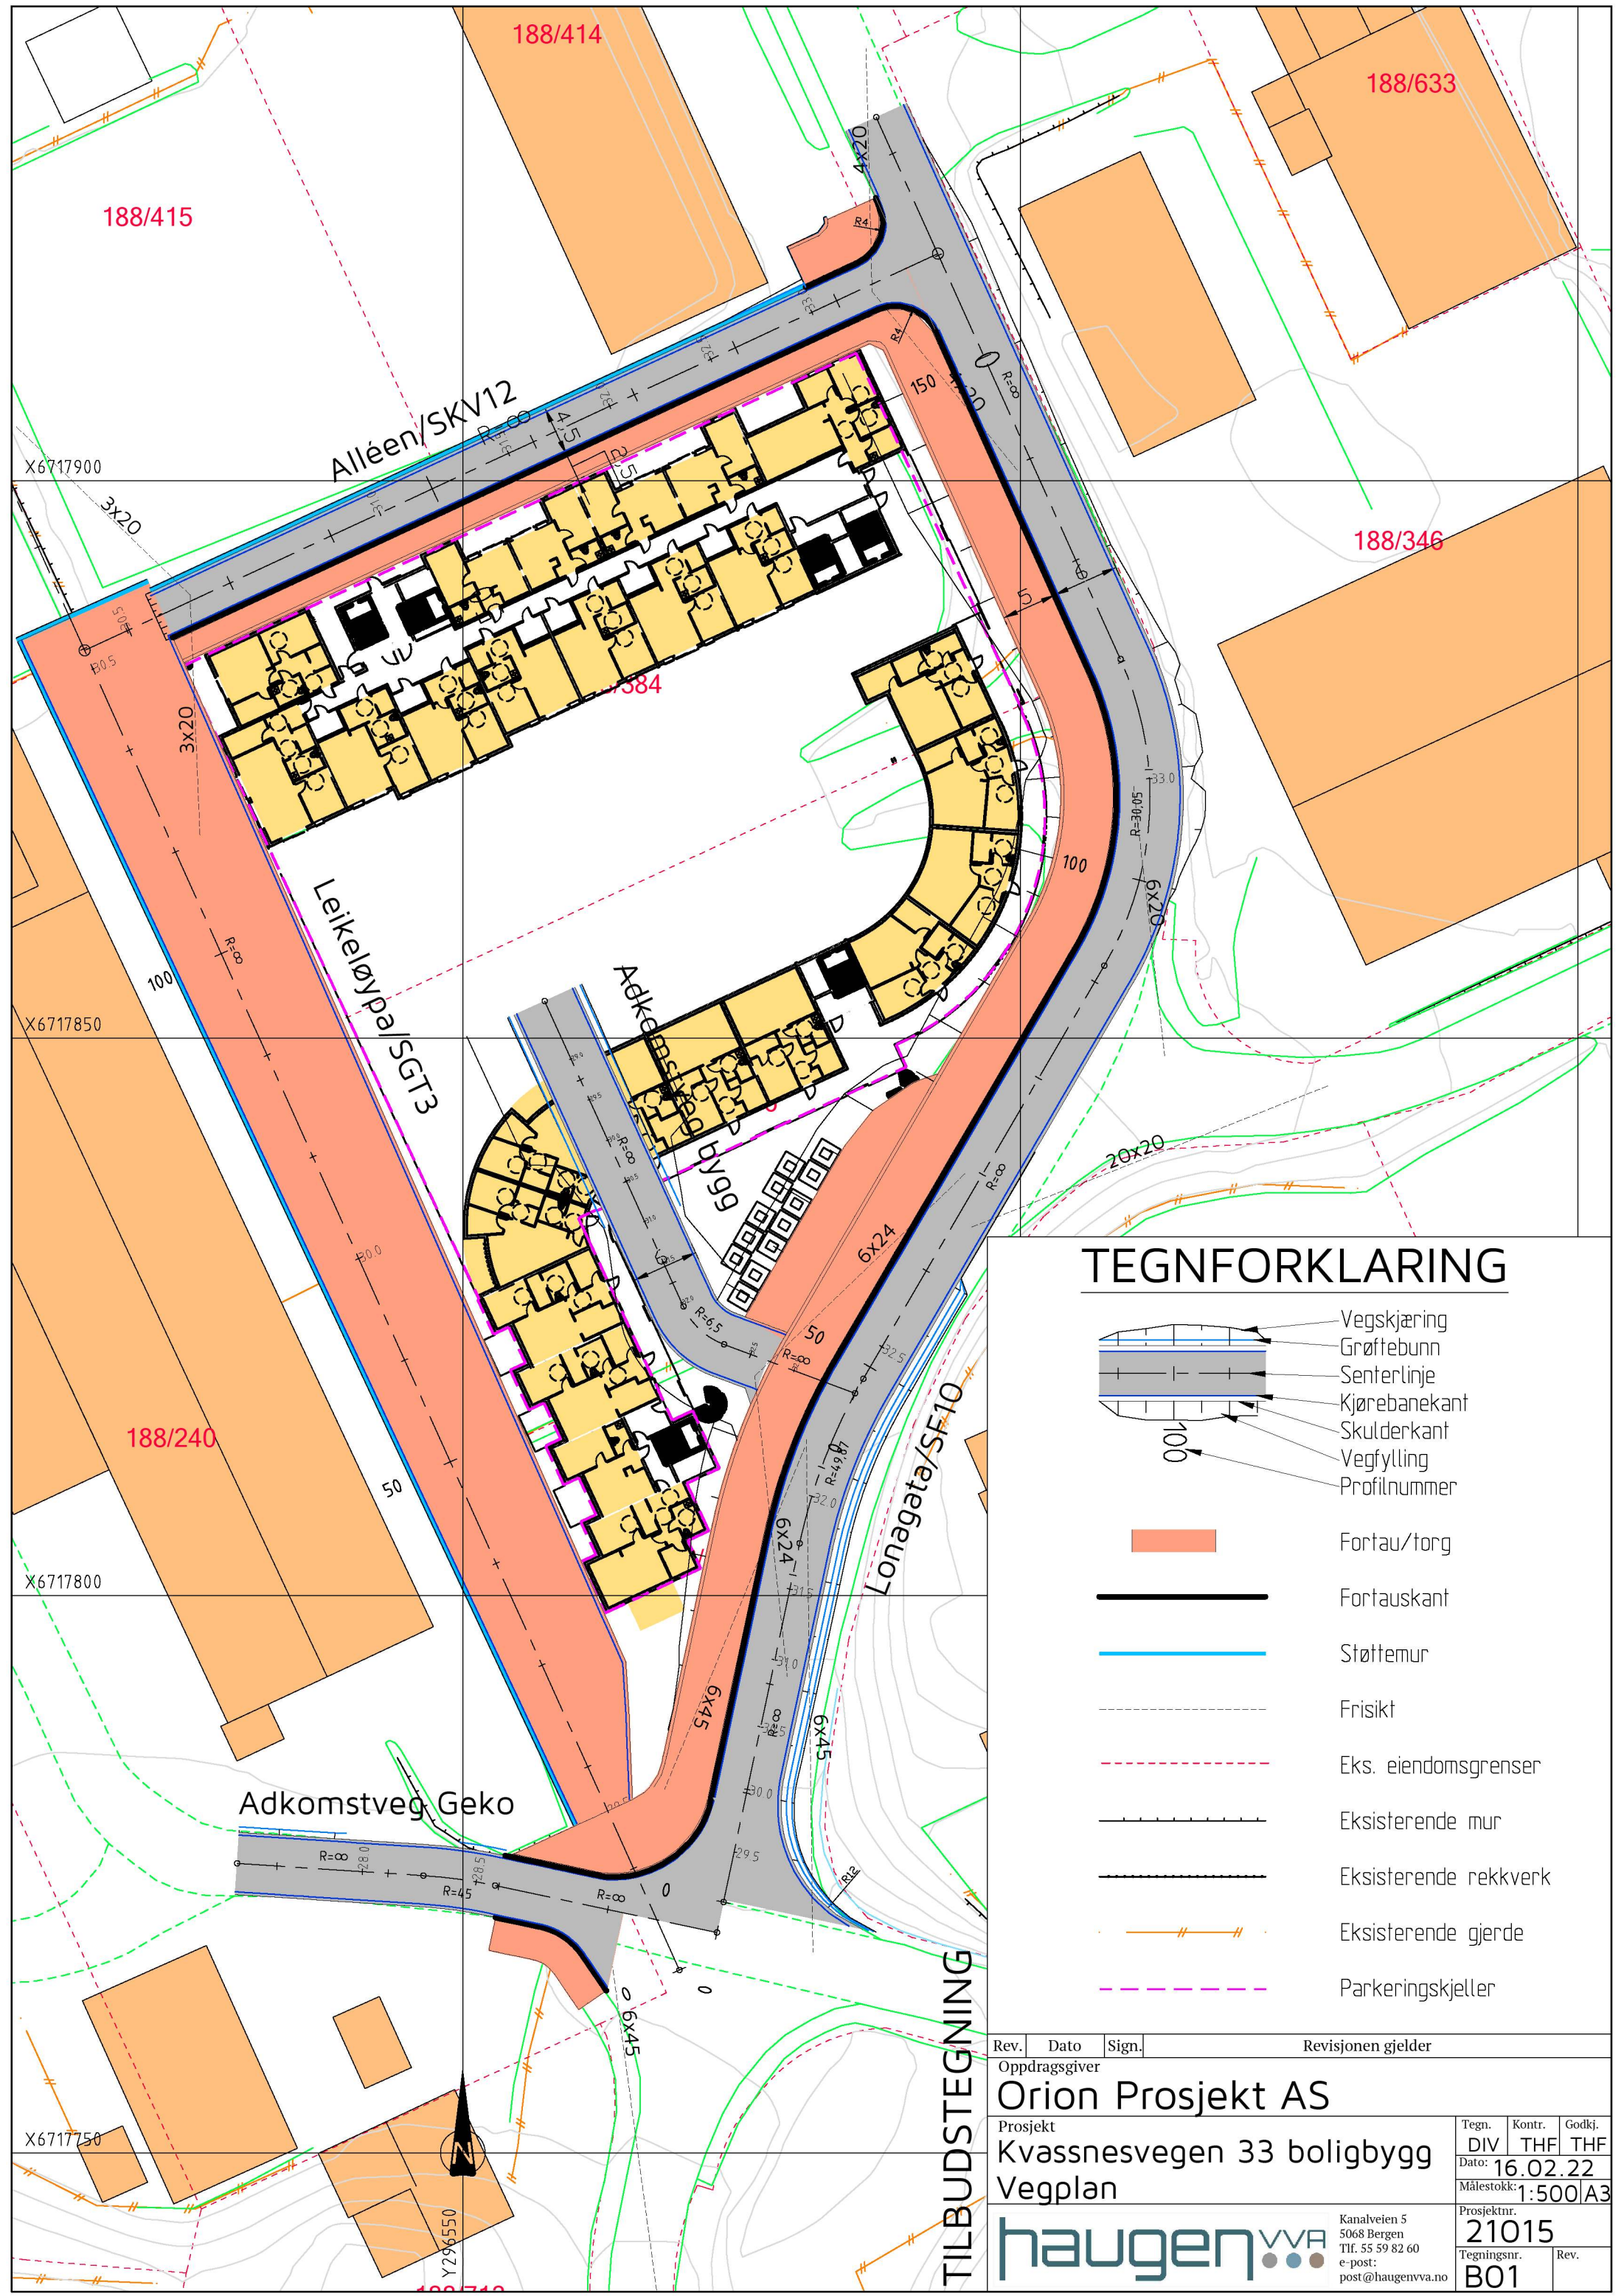

TEGNFORKLARING

- Vegskjæring
- Grøftebunn
- Senterlinje
- Kjørebane kant
- Skulderkant
- Vegfylling
- Profilnummer
- Fortau/torg
- Fortauskant
- Støttemur
- Frisikt
- Eks. eiendomsgrenser
- Eksisterende mur
- Eksisterende rekkverk
- Eksisterende gjerde
- Parkeringskjeller

TILBUDSTEGNING

Rev.	Dato	Sign.	Revisjonen gjelder		
Oppdragsgiver			Orion Prosjekt AS		
Prosjekt			Kvassnesvegen 33 boligbygg		
Vegplan			Tegn. DIV THF THF		
			Dato: 16.02.22		
			Målestokk: 1:500/A3		
			Prosjektnr. 21015		
			Tegningsnr. B01		
			Kanalveien 5 5068 Bergen Tlf. 55 59 82 60 e-post: post@haugen.vva.no		