


Terrengsnitt
1-1
A1-401

Terrengsnitt
3-3
A1-402

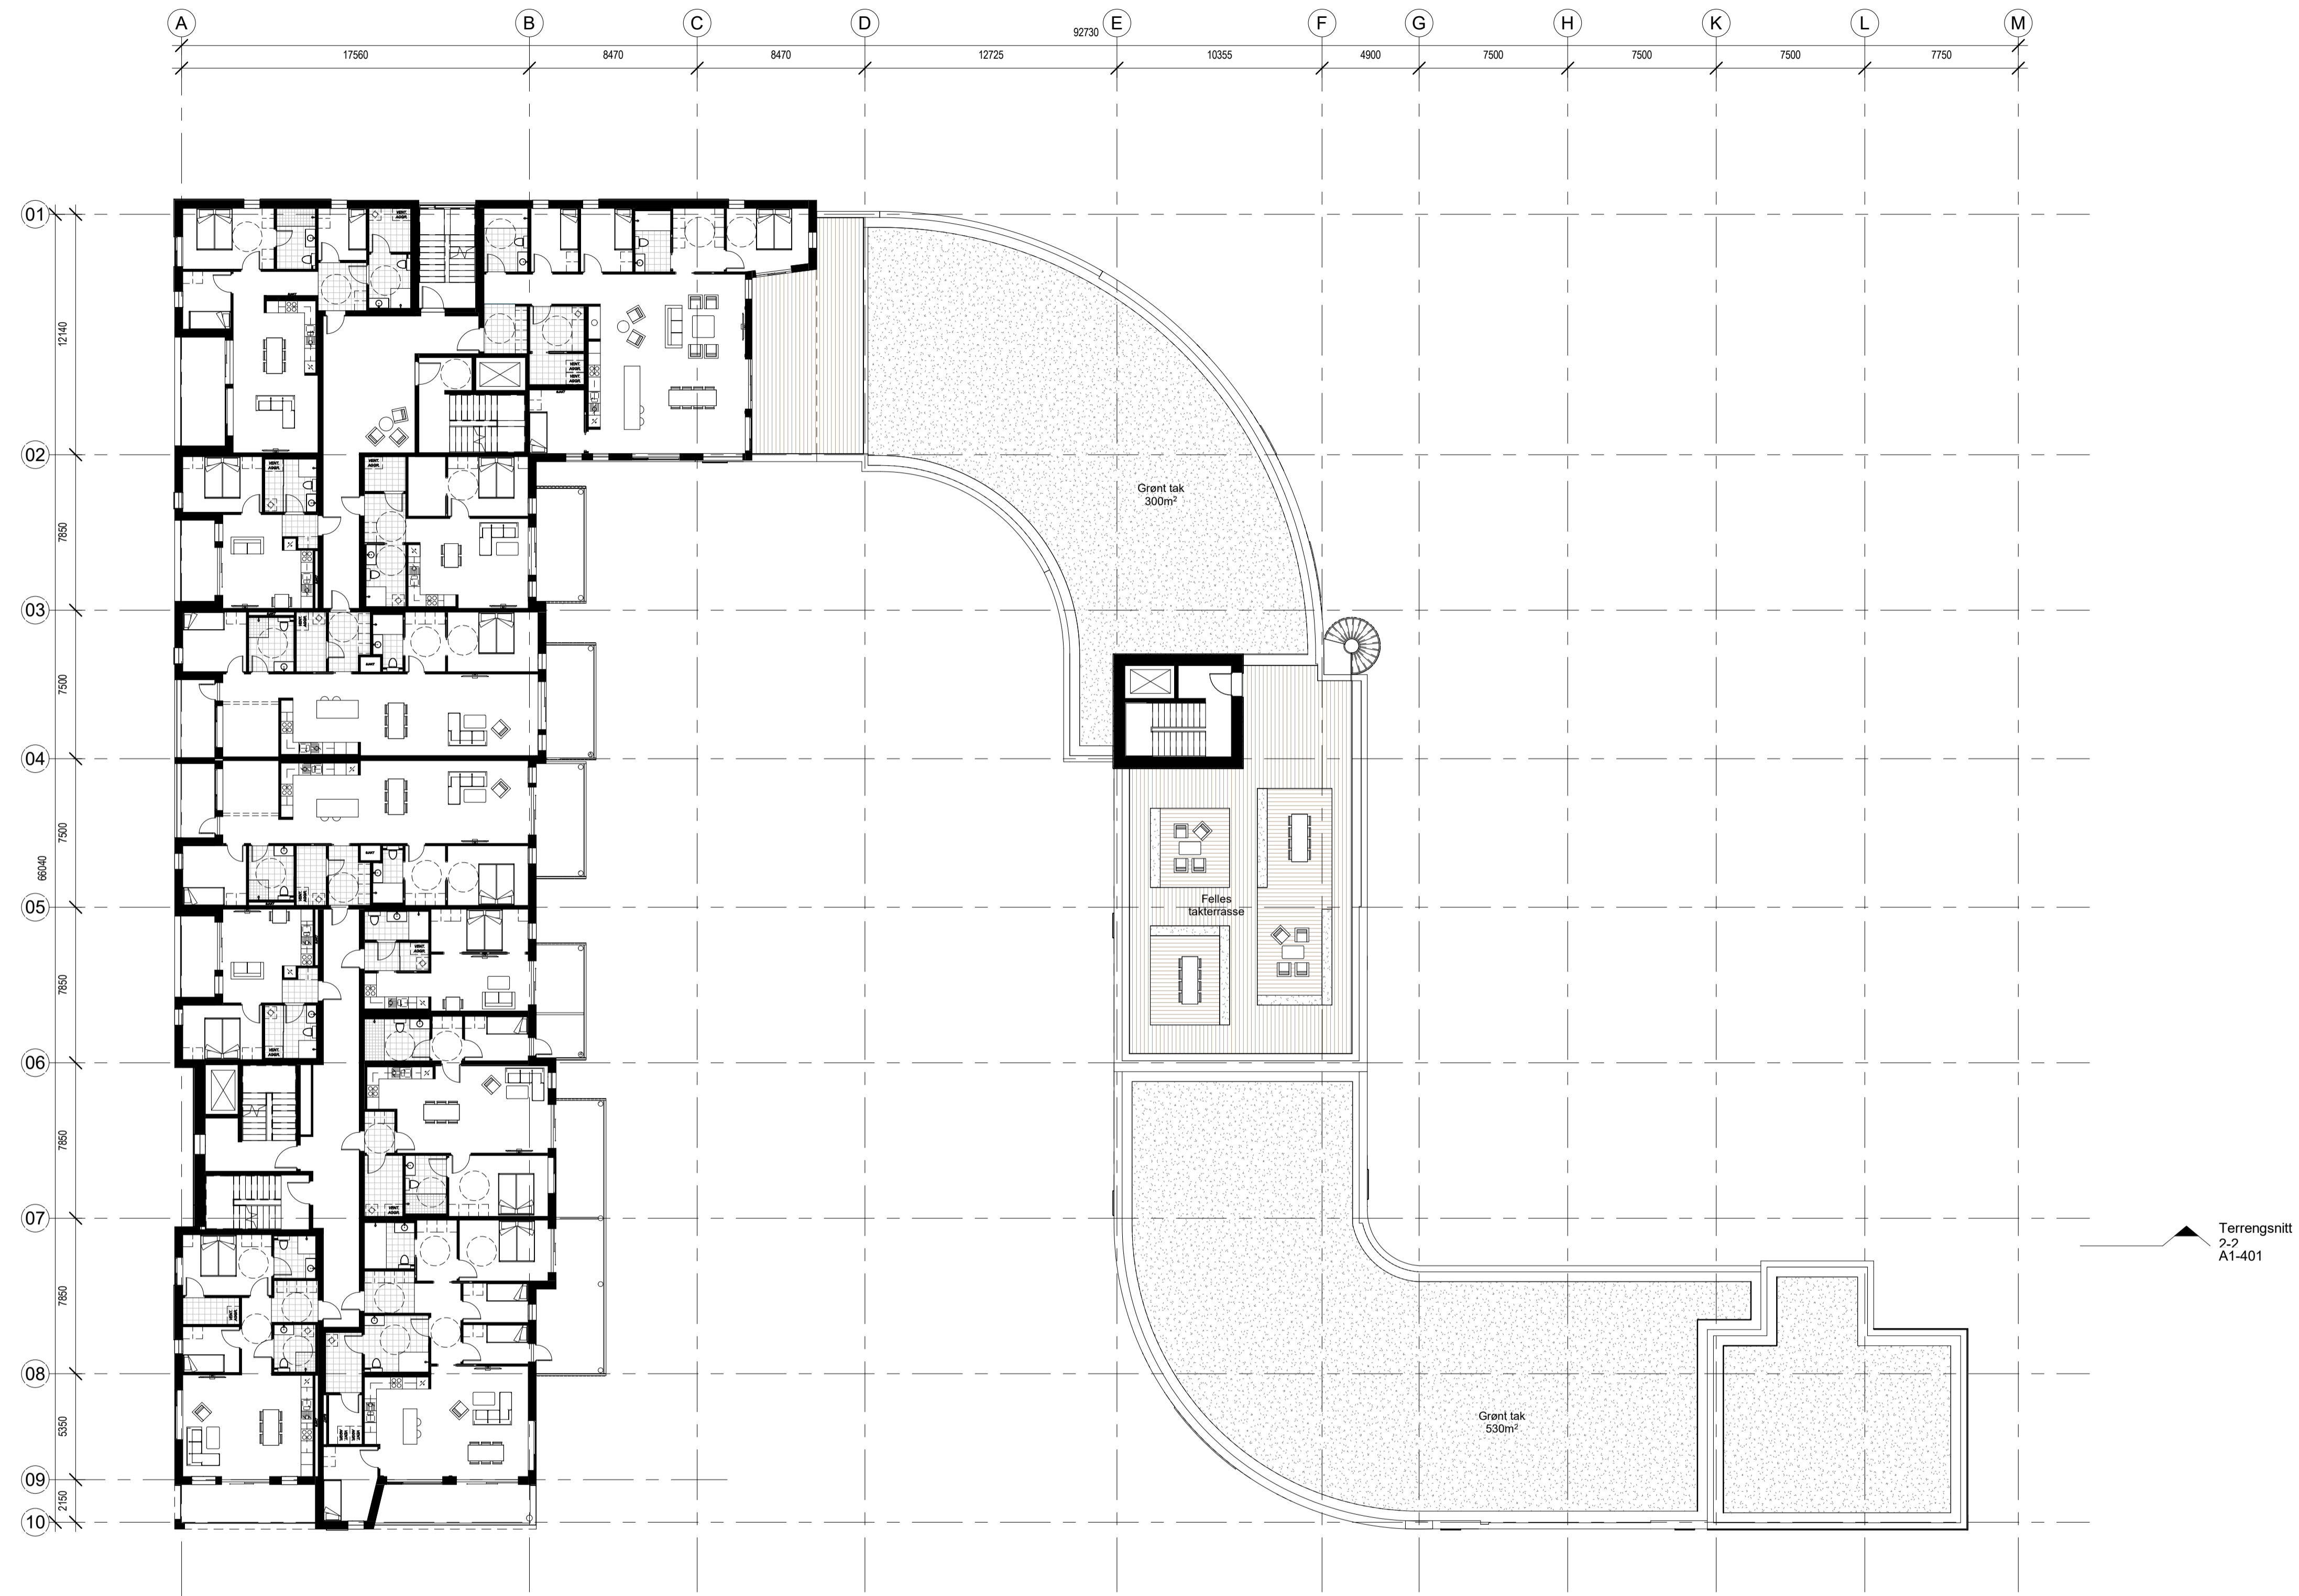

Terrengsnitt
1-1
A1-401

Terrengsnitt
3-3
A1-402

Terrengsnitt
2-2
A1-401

Terrengsnitt
2-2
A1-401

1 4. etasje 1-200
1 : 200



1:200 Målestokk ved A3 Ark

PROSJEKTNR:	20010	ARKITEKTKONTORET BØRTVEIT & CARLSEN AS	MMAC	PJC
TEKNET AV:	MMAC	HAGELIUA 6 - 5914 ISDALSTØD	MMAC	PJC
KONTR. AV:	PJC	TELEFON: 400 41 614	MMAC	PJC
AKVISTNIVÅ:	A1	post@arisc.no	TEGN	KONTR.
MÅLSTOKK:	1 : 200	PROSJEKTNR:	Kvassnesvegen 33	
DATE:	10.03.21	TEGNINGSNR:	Plan 4. etasje 1-200	
SØKNAD:		TEGNINGSNR:	C	
TEGNINGSNR:		REVISJON:		