


1 Terrengsnitt 1-1
1 : 200

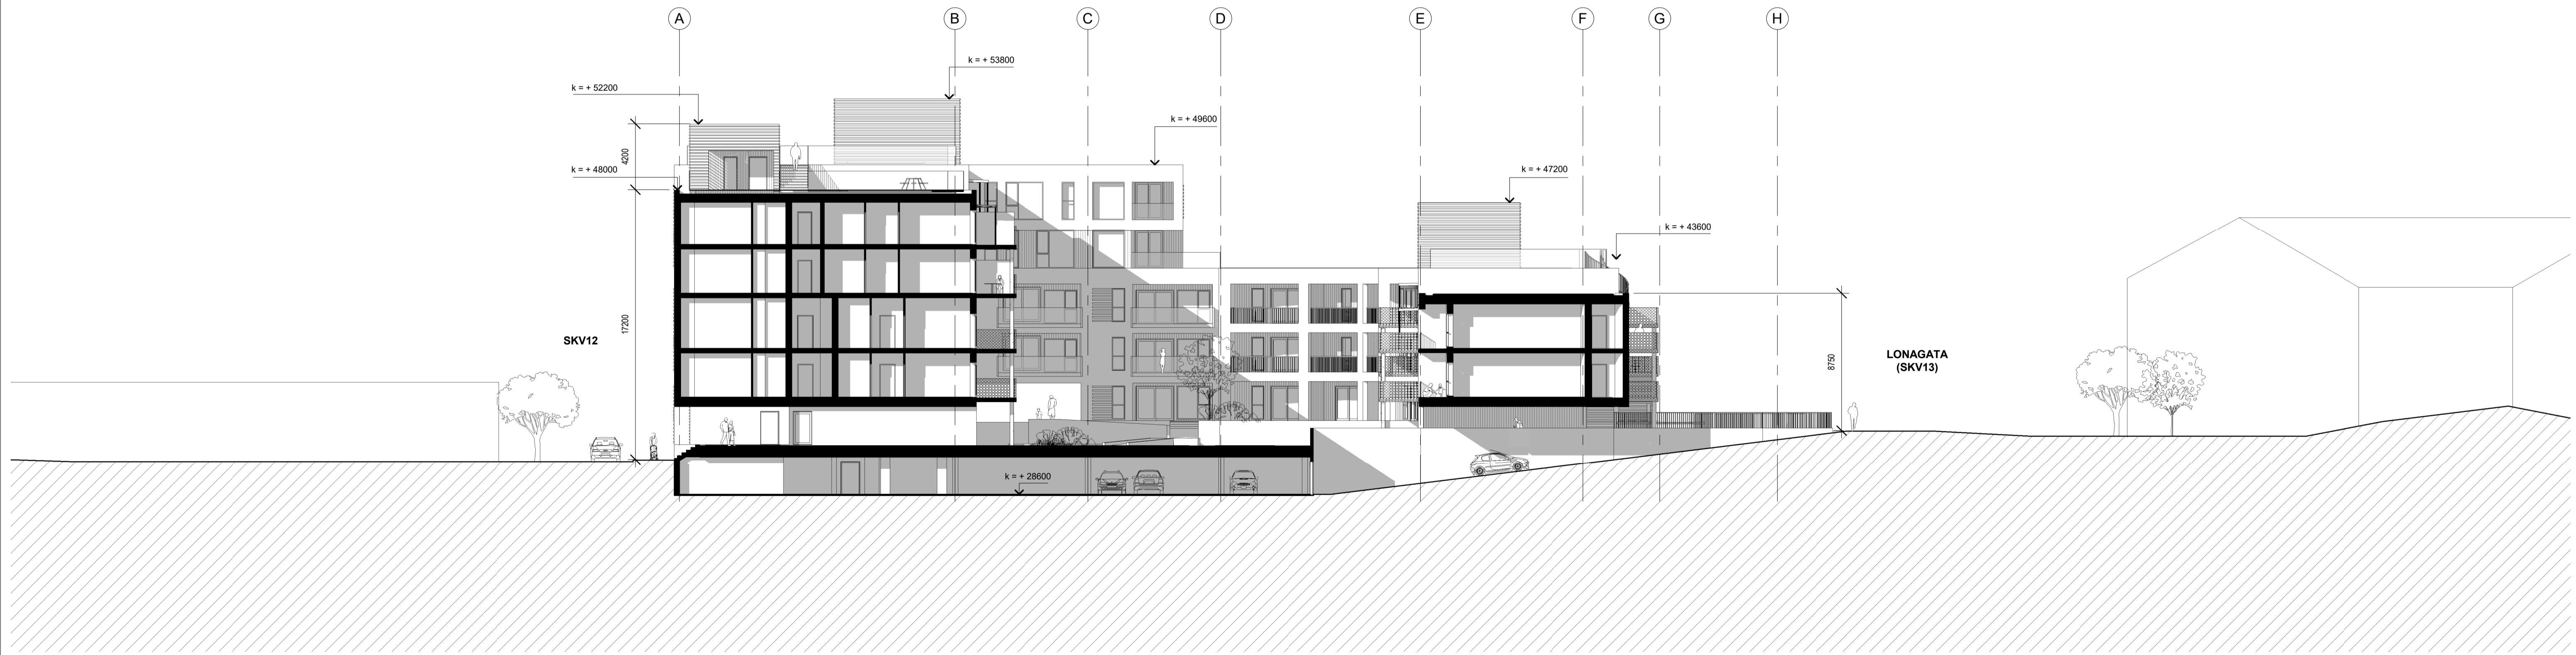

2 Terrengsnitt 2-2
1 : 200

PROJEKTNR:	20010	REV:	A	22.05.22	Grunnlag for søknad	MIMC	PJC
TEKNIK:	MIMC	TEGN:			TEGN:		KONTR:
KONTR. AV:	PJC	ARKITEKTKONTORET BØRTVEIT & CARLSEN AS HAGELLIA 6 · 5914 ISDALSTØ TELEFON: 400 41 614 post@arisc.no					
AVSTAVELSE:	A1	TILTALESNØY: Orion Prosjekt AS GNR./BNR.: Kvassnesvegen 33 PROSJEKTNUMMER:					
MAKSTOKK:	1 : 200	TEKNISKEINNHOLD:					
DATE:	19.03.21	REVISJON:					
SØKNAD:		A1-401 Terrengsnitt 1-1 & 2-2					