


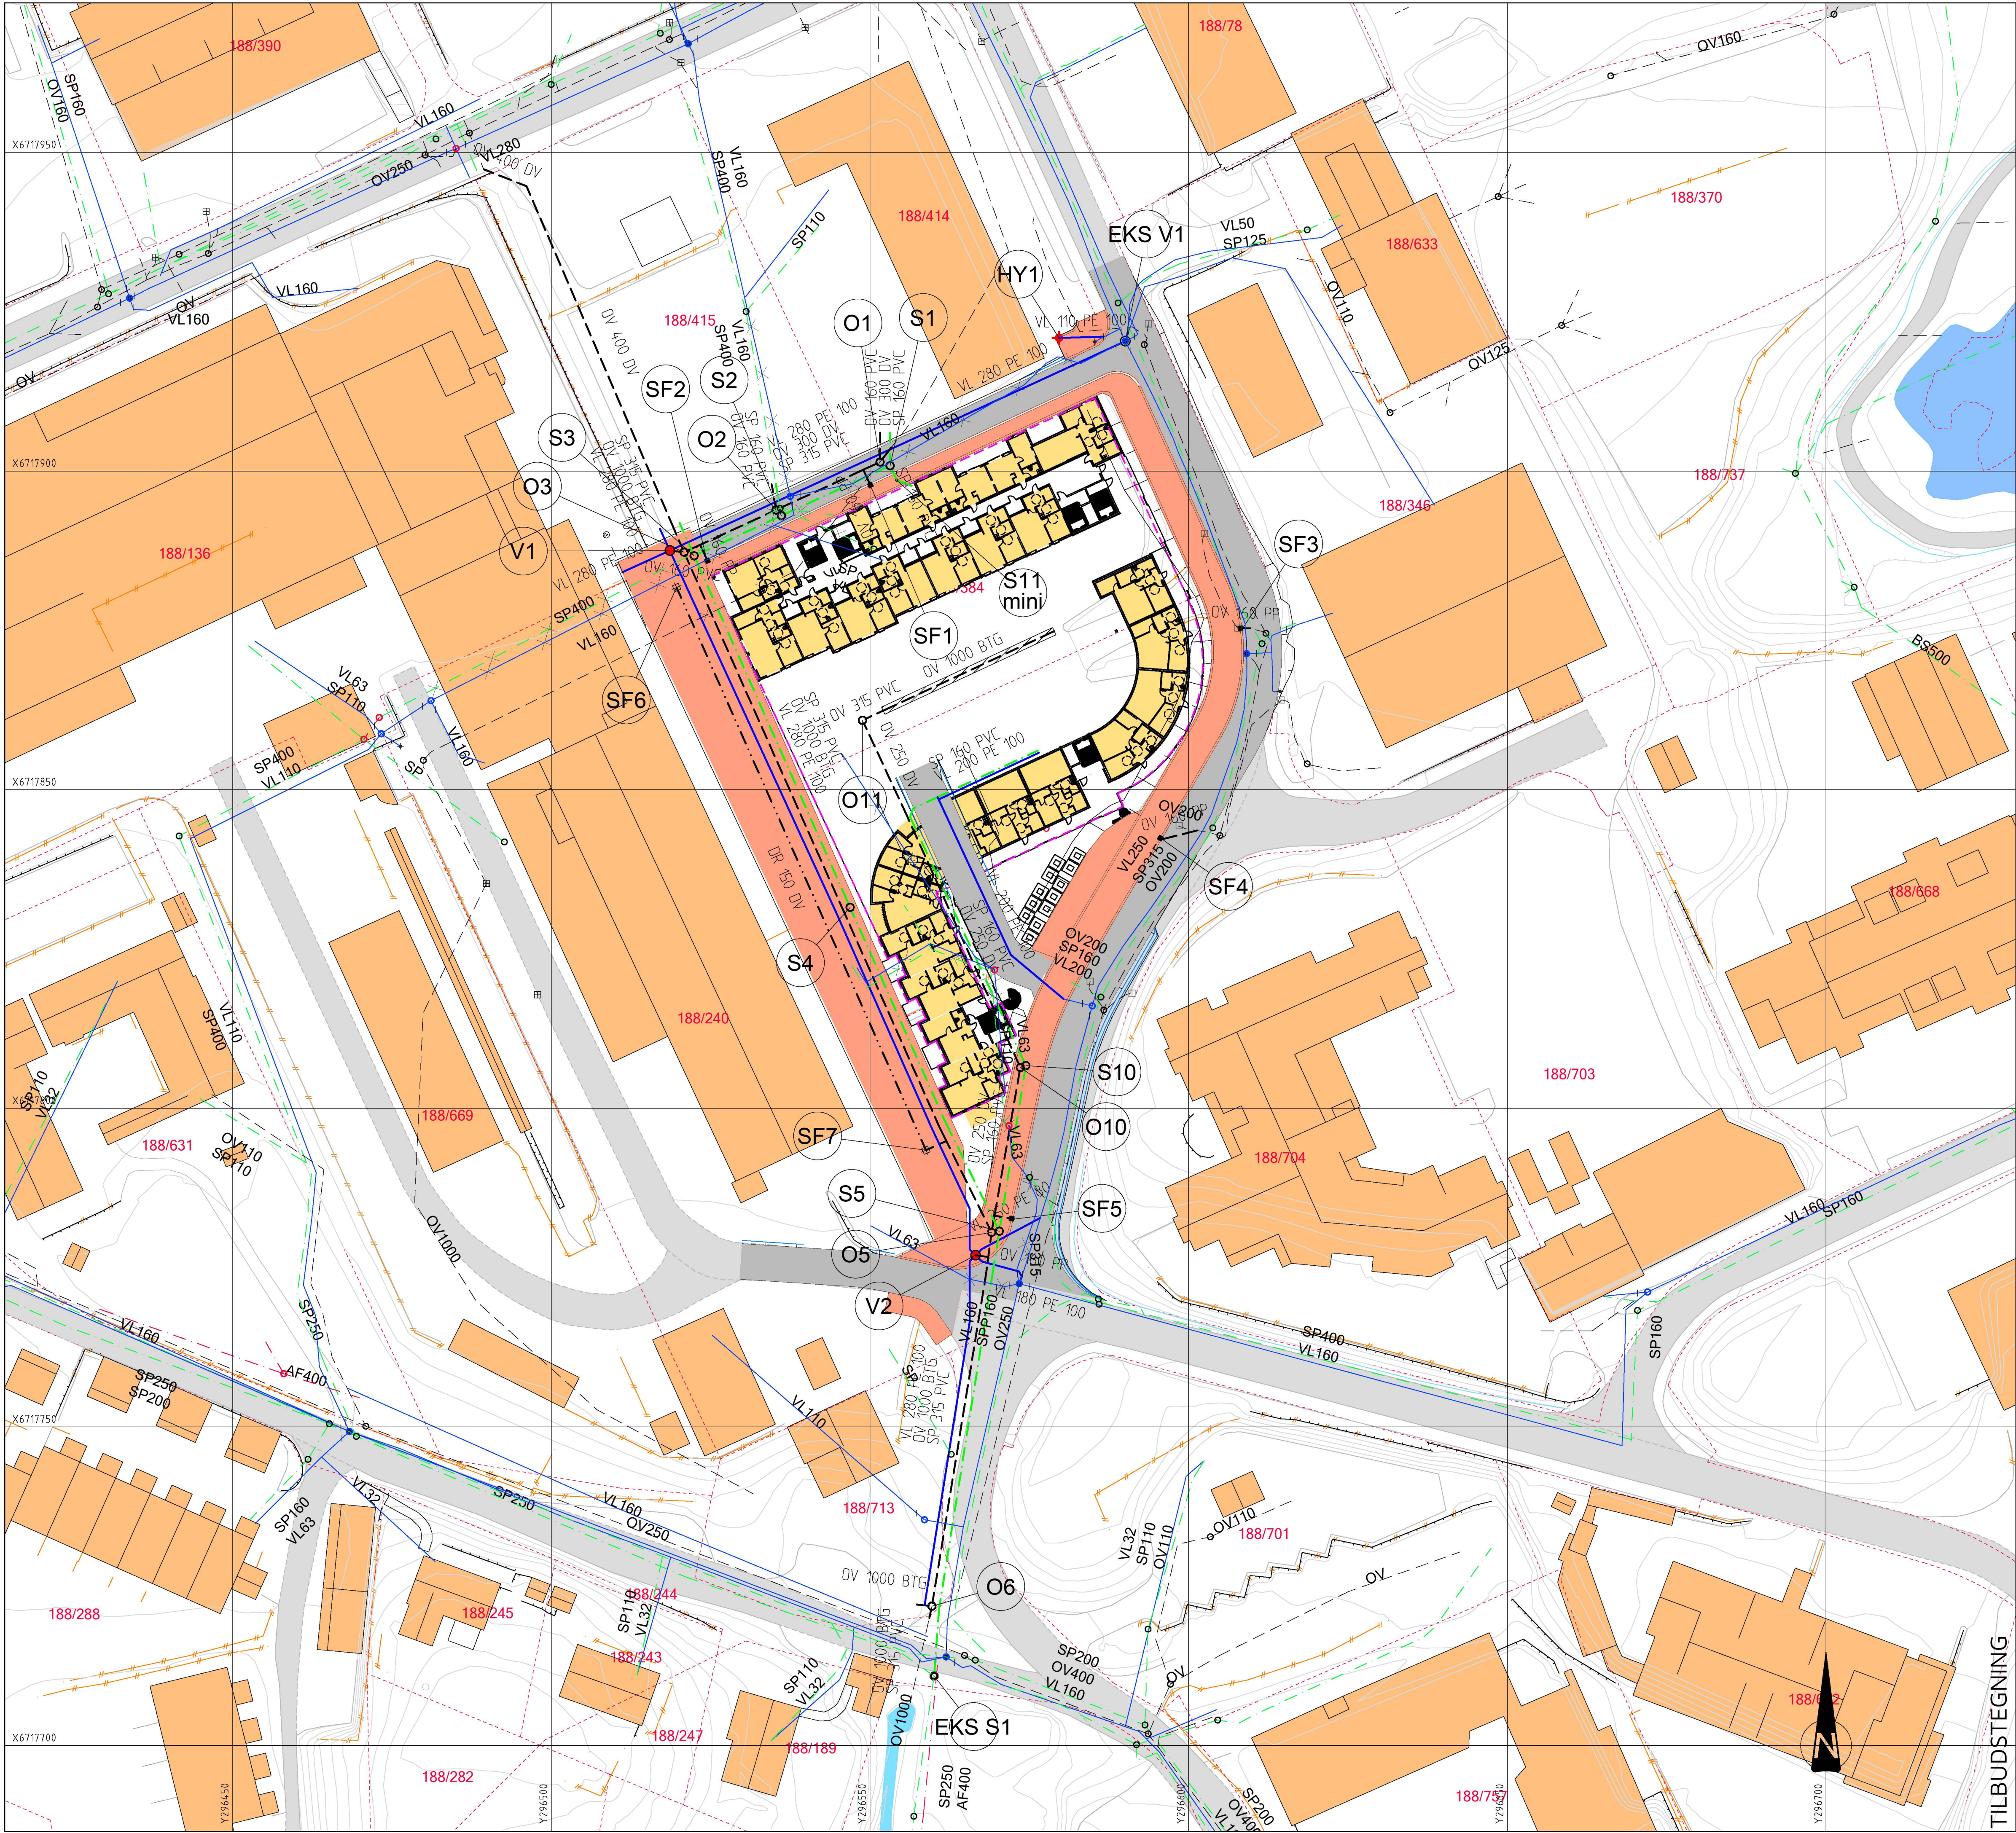

TEGNFORKLARING

Eksisterende	Prosjektert
Vannledning (VL)	Vannledning (VL)
Avløp fellesledning (AF)	Avløp fellesledning (AF)
Spillvannsledning (SP)	Spillvannsledning (SP)
Overvannsledning (OV)	Overvannsledning (OV)
Drensledning (DR)	Drensledning (DR)
Ledning utgår	Ledning utgår
Stakekum (S/O)	Stakekum (S/O)
Ministakekum (S mini)	Ministakekum (S mini)
Vannledningskum m/brann- og stengeventil (V)	Vannledningskum m/brann- og stengeventil (V)
Hydrant (HY)	Hydrant (HY)
Sandfangskum m/kjettesluk (SF)	Sandfangskum m/kjettesluk (SF)
Sandfangskum m/ristlokk (SF)	Sandfangskum m/ristlokk (SF)
Fordrøyningsmagasin (Se detaljtegning GH11)	Fordrøyningsmagasin (Se detaljtegning GH11)
Parkeringskjeller	Parkeringskjeller

Rev. Dato Sign. Revisjonen gjelder

Oppdragsfører

Orion Prosjekt AS

Prosjekt

Kvassnesvegen 33 boligbygg

Vann- og avløpsplan

Tegn.	Kontr.	Godkj.
DIV	THF	THF
Dato: 16.02.22		
Målestokk	Format	
1:500	A1	
Prosjektnr. 21015		
Tegningsskisse	GH01	Rev.

haugen vva

Kanalveien 5
5068 Bergen
Tlf. 55 59 82 60
e-post: post@haugenvva.no

TILBUDSTEGNING