

1550, 5936 MÅNAGER



NORDAUST

FRÅSDEL GRANZ 449/32 - 2P ØY VE KEN



NORD VEST

13




SØRAUST



SØR VEST


E2

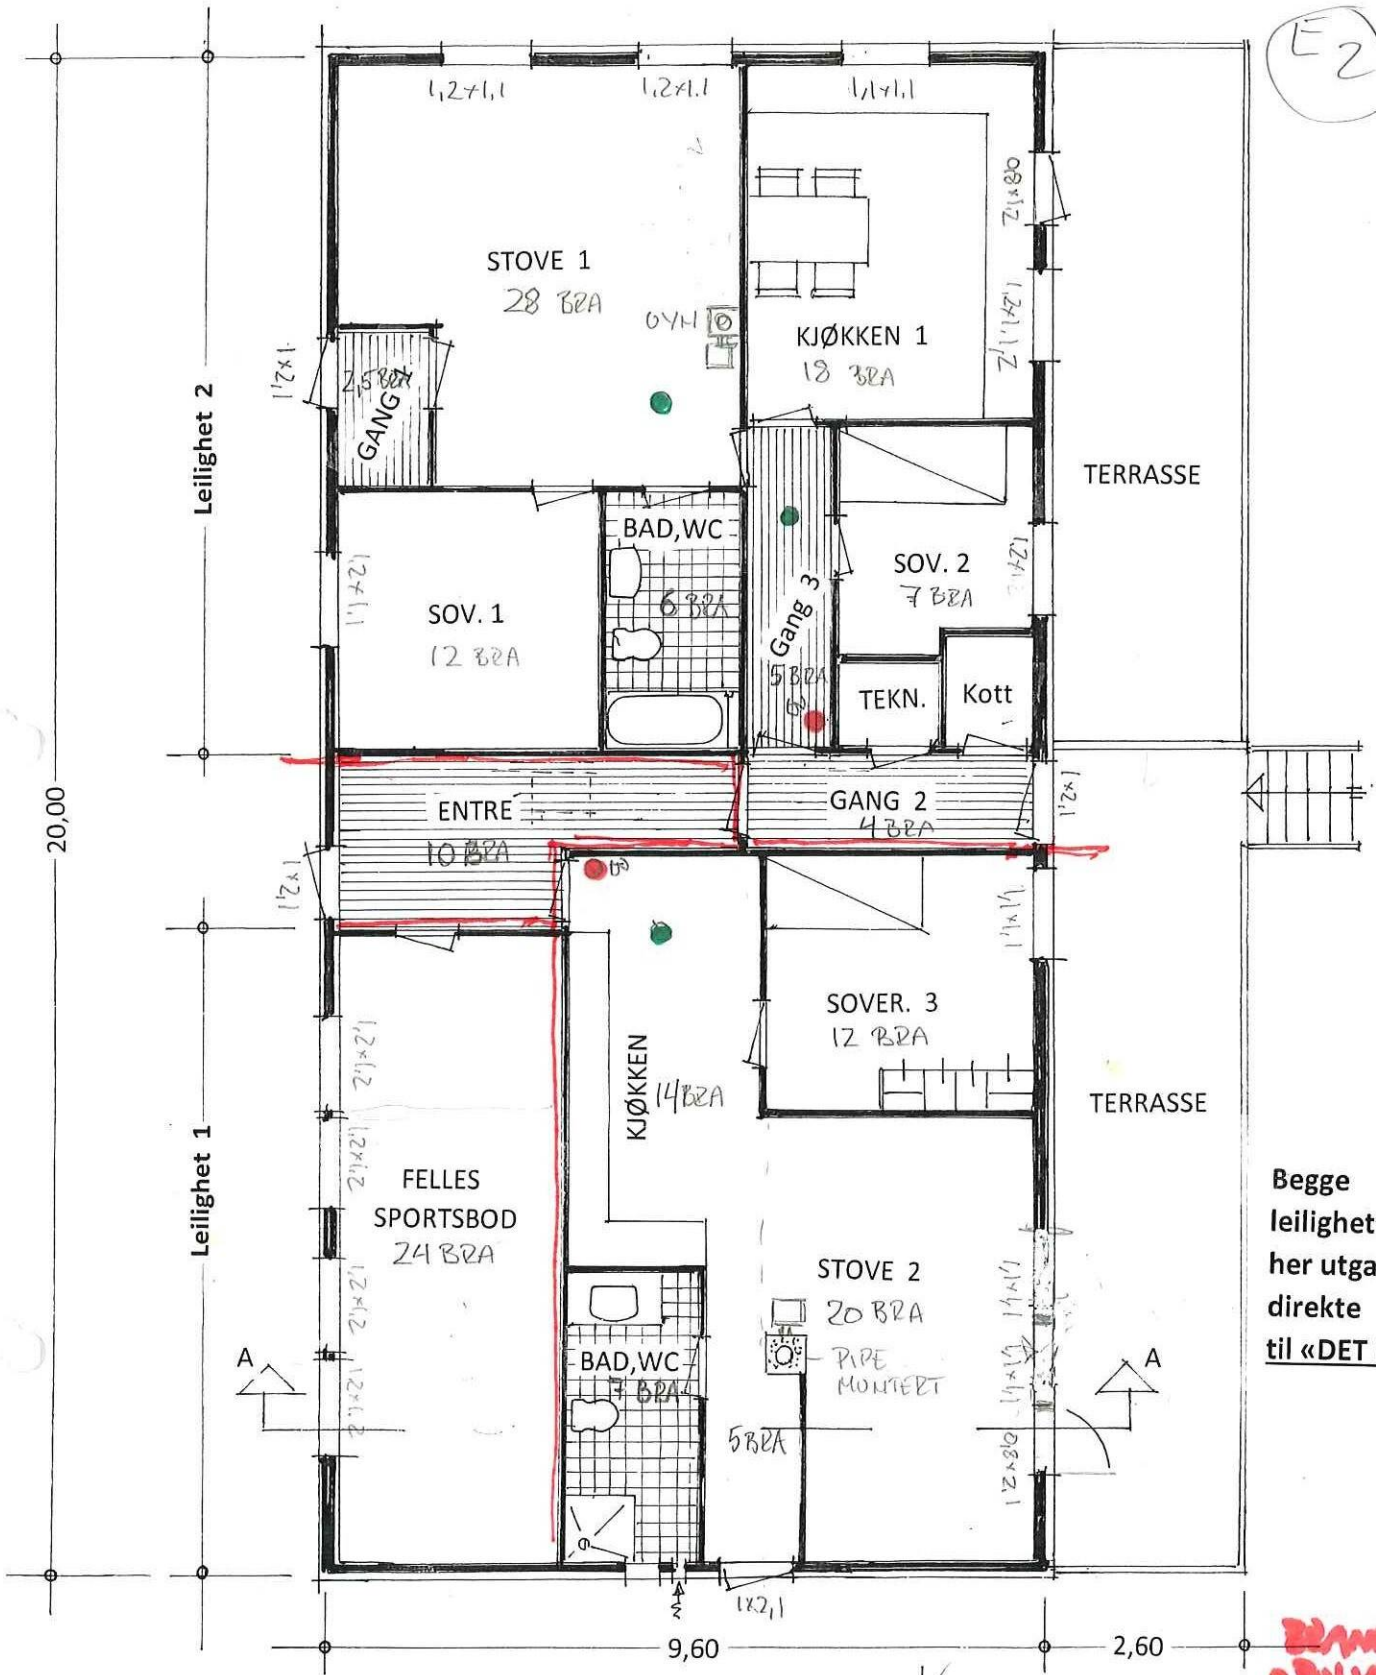

Bege
leilighetene
her utgang
direkte
til «DET FRI»

BRANN
O
PULVERAPP.
● ROTTEVÅRSBER

snitt : A - A

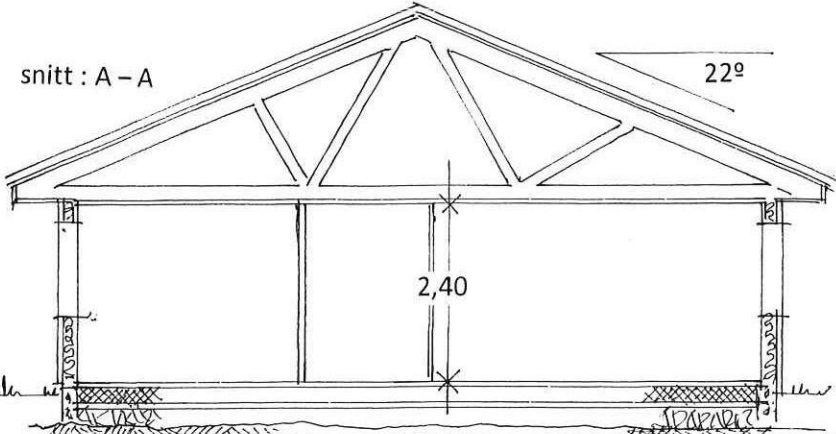

BPA 186 m²

Etasjeplan for eiendommen
Gbrnr. 449/32 i Alver kommune
Snitt - og Plan i Mål = 1:100

Seim, 26.10.2021
Arkitekt Knut Willie Jacobsen