

**For matrikkelenhet:**

Kommune: 4631 - ALVER
Gårdsnummer: 212
Bruksnummer: 59

Utskriftsdato/klokkeslett: 28.07.2022 kl. 08:01
Produsert av: Kjell Rune Standal - Alver
Attestert av: Alver kommune

Orientering om matrikkelbrev

Matrikkelbrevet er hjemlet i «Lov om egedomsregistrering» (matrikkelova) av 17. juni 2005. Etter definisjonen i matrikkelovens § 3 d) er matrikkelbrevet en attestert utskrift av matrikkelen som viser alle registrerte opplysninger om en matrikkelenhet ved oppgitt dato.

Om fullstendighet og nøyaktighet i matrikkelbrevet

Matrikkelen ble etablert ved konvertering av data fra tidligere registre. Det kan variere hvor gode disse dataene er med hensyn på fullstendighet og nøyaktighet. I enkelte tilfeller kan grensepunkt og grenselinjer mangle helt eller delvis eller være feil registrert. Det kan også være feil og mangler ved registrert bygnings- og adresseinformasjon. Fullstendighet og stedfestingsnøyaktighet er generelt bedre innenfor enn utenfor tettbygd strøk. Vær oppmerksom på at for mange matrikkelenheter og bygg hefter usikkerhet ved arealet som oppgis.

For utfyllende informasjon: www.kartverket.no/matrikkelbrev

Matrikkelenhet

Matrikkelenhetstype: Grunneiendom
Bruksnavn: Stølheim
Etableringsdato: 01.12.1967
Skyld: 0,01
Er tinglyst: Ja
Har festegrunner: Nei
Er seksjonert: Nei

Arealrapport

Tekst	Areal	Kommentar
Beregna areal for 212 / 59	2 015,4 m2	

Eierforhold

Tinglyste eierforhold

Rolle	Status	Føds.d./org.nr	Navn	Bruksenhet	Adresse	Andel
Hjemmelshaver		091066	AGDAL KARI EIKANGER		GRANDMO 30 6868 GAUPNE	1 / 2
Hjemmelshaver		240576	EIKANGER KRISTIN		JAKOBSBRÅTAN 42 2008 FJERDINGBY	1 / 2

Oversikt over teiger

(EUREF89 UTM Sone 32)

Løpenr	Type	Hovedteig	Nord	Øst	Høyde	Areal	Merknader
1	Teig	Ja	6725227	302497		2 015,4 m2	

Forretninger der matrikkelenheten er involvert

Forretning	Forretningsdokumentdato	Status	Tinglysing	Endret dato	Matrikkelføring
Forretningstype	Kommunal saksreferanse				Signatur Dato
Årsak til feilretting	Nettadresse (URL)				
	Annen referanse				
Arealoverføring	19.07.2022	Tinglyst		26.07.2022	kjestan 19.07.2022
Oppmålingsforretning/arealoverføring	22/4828				
		Rolle	Matrikkelenhet		Arealendring
		Avgiver	4631 - 212/2		-732,9
		Mottaker	4631 - 212/59		732,9
		Berørt	4631 - 212/31		0
		Berørt	4631 - 212/60		0

Forretning Forretningstype Årsak til feilretting	Forretningsdokumentdato Kommunal saksreferanse Nettadresse (URL) Annen referanse	Status	Tinglysing	Endret dato	Matrikkelføring Signatur Dato
Sammenslåing av matrikkelenheter Sammenslåing	07.08.2020 2020/13624	Tinglyst		07.08.2020	solbsver 07.08.2020
		Rolle	Matrikkelenhet		Arealendring
		Avgiver	4631 - 212/64		0
		Mottaker	4631 - 212/59		2 087,6
Omnummerering v/kommuneendring Omnummerering	01.01.2020	Tinglyst		01.01.2020	smatmynd 01.01.2020
		Omnummerert til:	4631 - 212/59		
		Omnummerert fra:	1263 - 212/59		
Endre egenskap Feilretting Feilføring	01.01.1980 18/2060 18/33228				wilgur 15.10.2018
		Rolle	Matrikkelenhet		Arealendring
		Avgiver	1263 - 212/59		0
Skylddeling Skylddeling	01.12.1967				
		Rolle	Matrikkelenhet		Arealendring
		Avgiver	1263 - 212/2		0
		Mottaker	1263 - 212/59		0

Forretninger der matrikkelenheten er berørt

Forretning Forretningstype Årsak til feilretting	Forretningsdokumentdato Kommunal saksreferanse Nettadresse (URL) Annen referanse	Status	Tinglysing	Endret dato	Matrikkelføring Signatur Dato
--	---	--------	------------	-------------	----------------------------------

Forretning Forretningstype Årsak til feilretting	Forretningsdokumentdato Kommunal saksreferanse Nettadresse (URL) Annen referanse	Status	Tinglysing	Endret dato	Matrikkelføring Signatur Dato
Kvalitetsheving for eksisterende matrikkelenhet Oppmålingsforretning	19.07.2022 22/4828				kjestan 19.07.2022
		Rolle	Matrikkelenhet		Arealendring
		Berørt	4631 - 212/2		0
		Berørt	4631 - 212/3		0
		Berørt	4631 - 212/31		0
		Berørt	4631 - 212/59		0
		Berørt	4631 - 212/60		0
Kvalitetsheving for eksisterende matrikkelenhet Annen forretningstype	02.12.2020 20/13624				kjestan 02.12.2020
		Rolle	Matrikkelenhet		Arealendring
		Berørt	4631 - 212/2		0
		Berørt	4631 - 212/3		0
		Berørt	4631 - 212/17		0
		Berørt	4631 - 212/31		0
		Berørt	4631 - 212/59		0
		Berørt	4631 - 212/60		0
		Berørt	4631 - 212/61		0

Adresser

Adresstype	Adressenavn Adressetilleggsnavn	Adressekode Kildekode	Adressenr Koord.syst. Nord	Øst	Kretser	Atkomstpunkt Nei
Vegadresse	Jørnbrekka	1233	20		Grunnkrets: 0402 ØVRE EIKANGER Stemmekrets: 4 EIKANGER Kirkesokn: 07070204 Osterfjorden Postnr.område: 5913 EIKANGERVÅG Tettsted:	
			EUREF89 UTM Sone 32 6725243	302502		

Aktive bygg som er registrert på matrikkelenheten

Bygningsnr: 176 283 726	Bebygd areal:	0	Ant. boliger:	1	<u>Datoer</u>
Løpenr:	Bruksareal bolig:	0	Ant. etasjer:	1	Rammetillatelse:
Repr.punkt: Koordinatsystem: EUREF89 UTM Sone 32	Bruksareal annet:	0	Vannforsyning:		Igangsettingstillatelse:
Nord: 6725243 Øst: 302502	Bruksareal totalt:	0	Avløp:		Tatt i bruk:
Bygningsendringskode:	Bruttoareal bolig:	0	Har heis:	Nei	Midlertidig brukstillatelse:
Bygningstype: Enebolig	Bruttoareal annet:	0			Ferdigattest:
Næringsgruppe:	Bruttoareal totalt:	0			
Bygningsstatus: Tatt i bruk	Alternativt areal:	0			
Energikilder:	Alternativt areal 2:	0			
Oppvarming:					

Etasjer

Etasje	Antall boenheter	BRA bolig	BRA annet	BRA totalt	BTA bolig	BTA annet	BTA totalt	Alt. areal	Alt. areal 2
H01	1	0	0	0	0	0	0	0	0

Bruksenheter

Adresse	Bruksenhetsnummer	Bruksenhetstype	Bruksareal	Ant. rom	Kjøkkentilgang	Bad	WC	Matrikkelenhet
1233 Jørnbrekka 20	H0101	Bolig	0	0		0	0	212/59


Bygningsnr: 176 338 008	Bebygd areal:	42	Ant. boliger:	0	<u>Datoer</u>
Løpenr:	Bruksareal bolig:	0	Ant. etasjer:	0	Rammetillatelse:
Repr.punkt: Koordinatsystem: EUREF89 UTM Sone 32	Bruksareal annet:	0	Vannforsyning:		Igangsettingstillatelse:
Nord: 6725262 Øst: 302510	Bruksareal totalt:	0	Avløp:		Tatt i bruk:
Bygningsendringskode:	Bruttoareal bolig:	0	Har heis:	Nei	Midlertidig brukstillatelse:
Bygningstype: Garasjeuthus anneks til bolig	Bruttoareal annet:				Ferdigattest:
Næringsgruppe: Annet som ikke er næring	Bruttoareal totalt:	0			
Bygningsstatus: Tatt i bruk	Alternativt areal:	0			
Energikilder:	Alternativt areal 2:	0			
Oppvarming:					

Bruksenheter

Adresse	Bruksenhetsnummer	Bruksenhetstype	Bruksareal	Ant. rom	Kjøkkentilgang	Bad	WC	Matrikkelenhet
		Unummerert bruksenhet	0	0		0	0	212/59


Oversiktskart for 212 / 59

Målestokk 1:2 000
EUREF89 UTM Sone 32

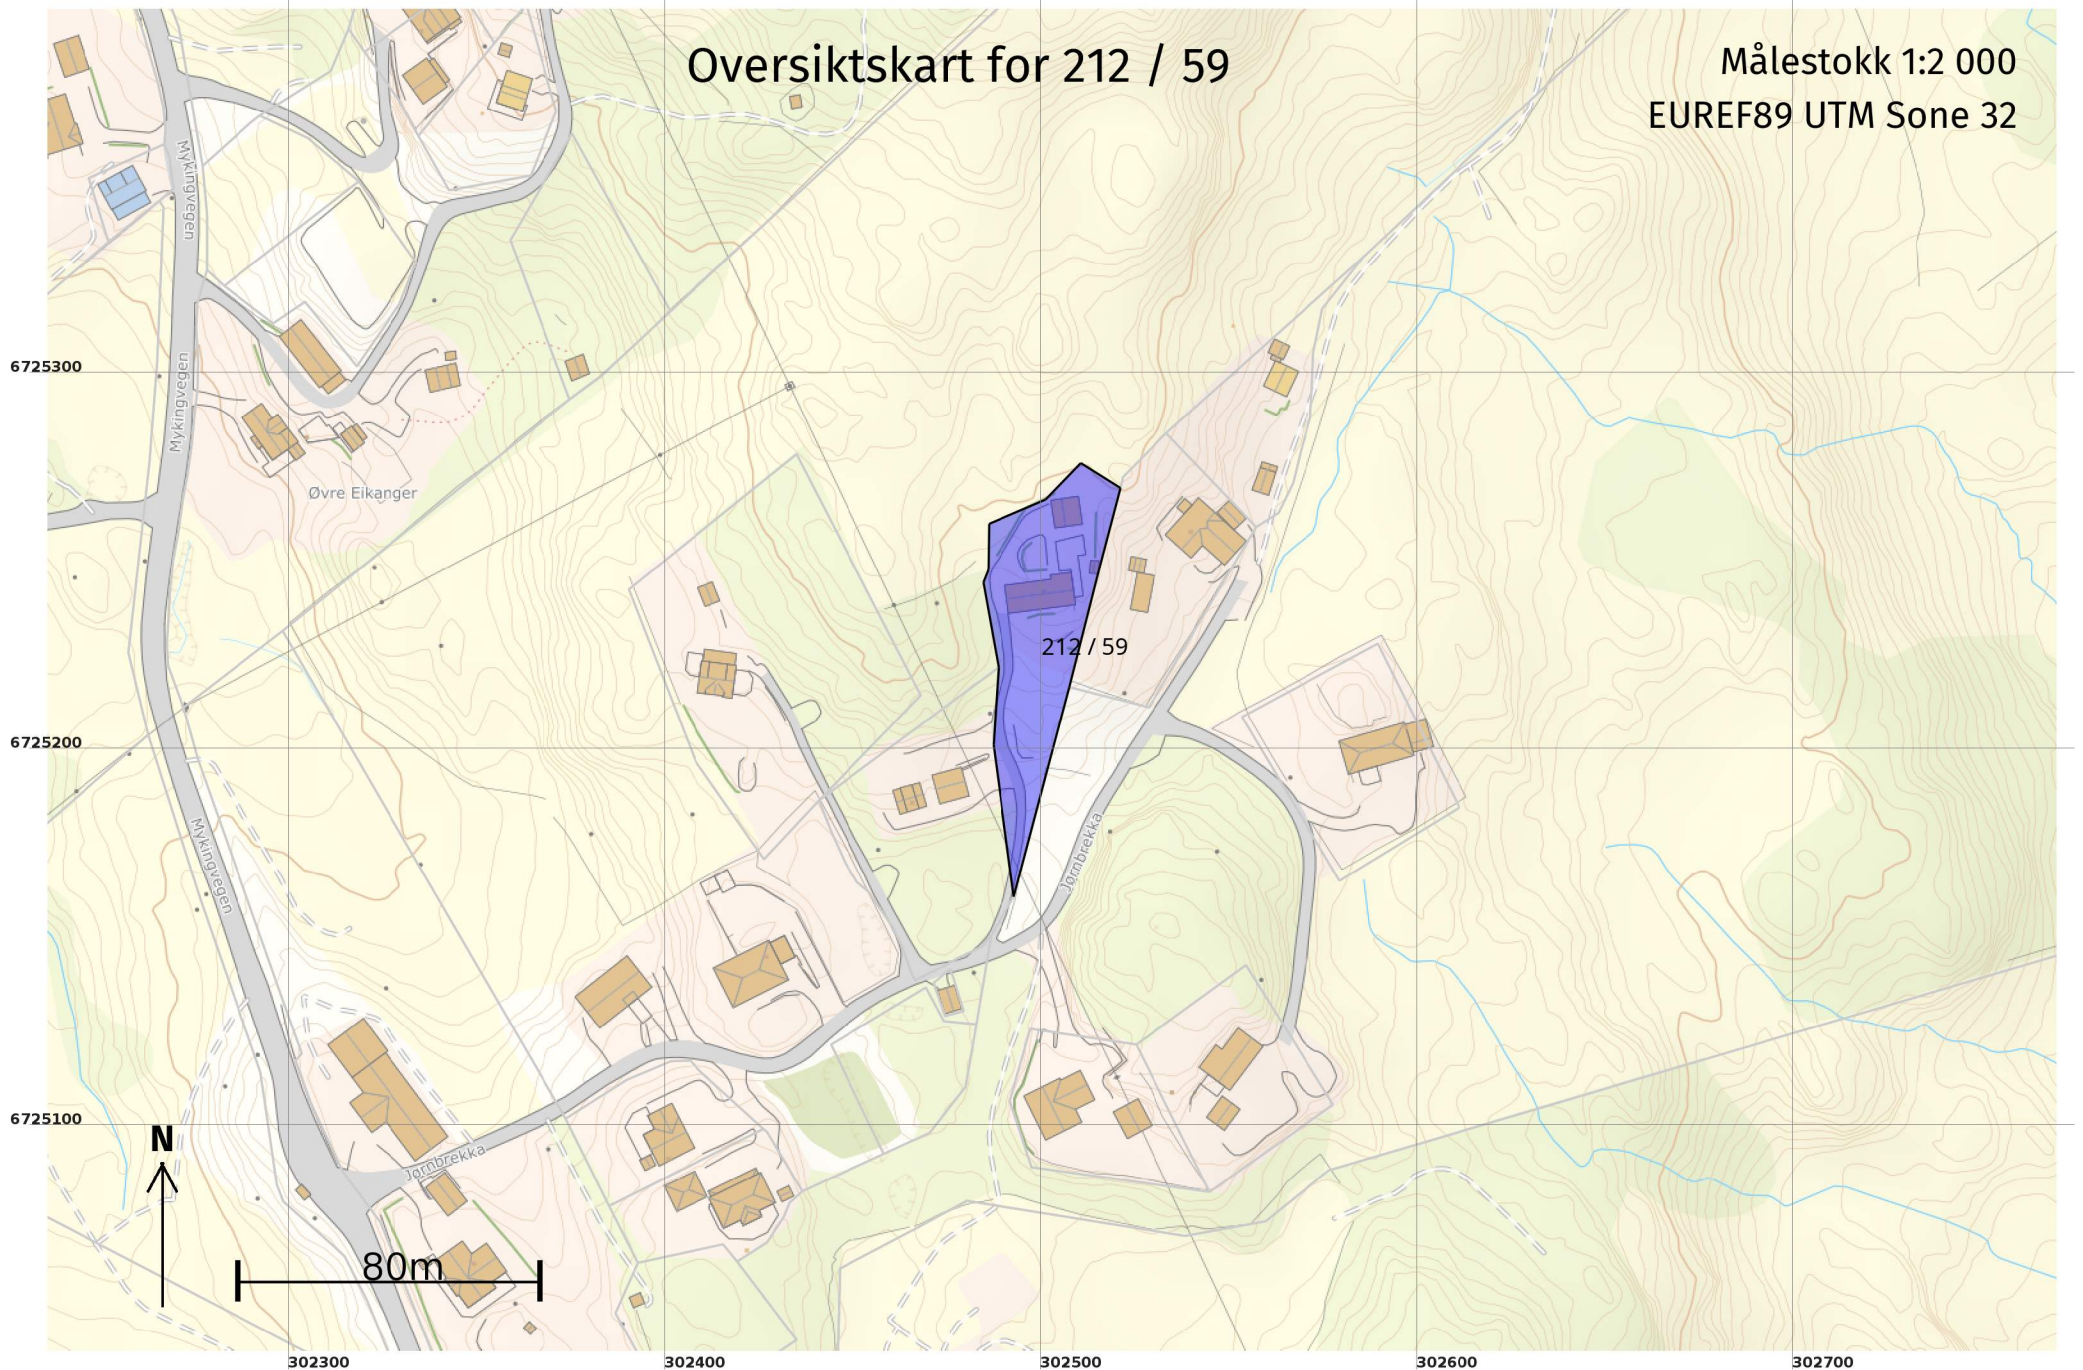

Teig 1 (Hovedteig) 212 / 59

Målestokk 1:1 000
EUREF89 UTM Sone 32

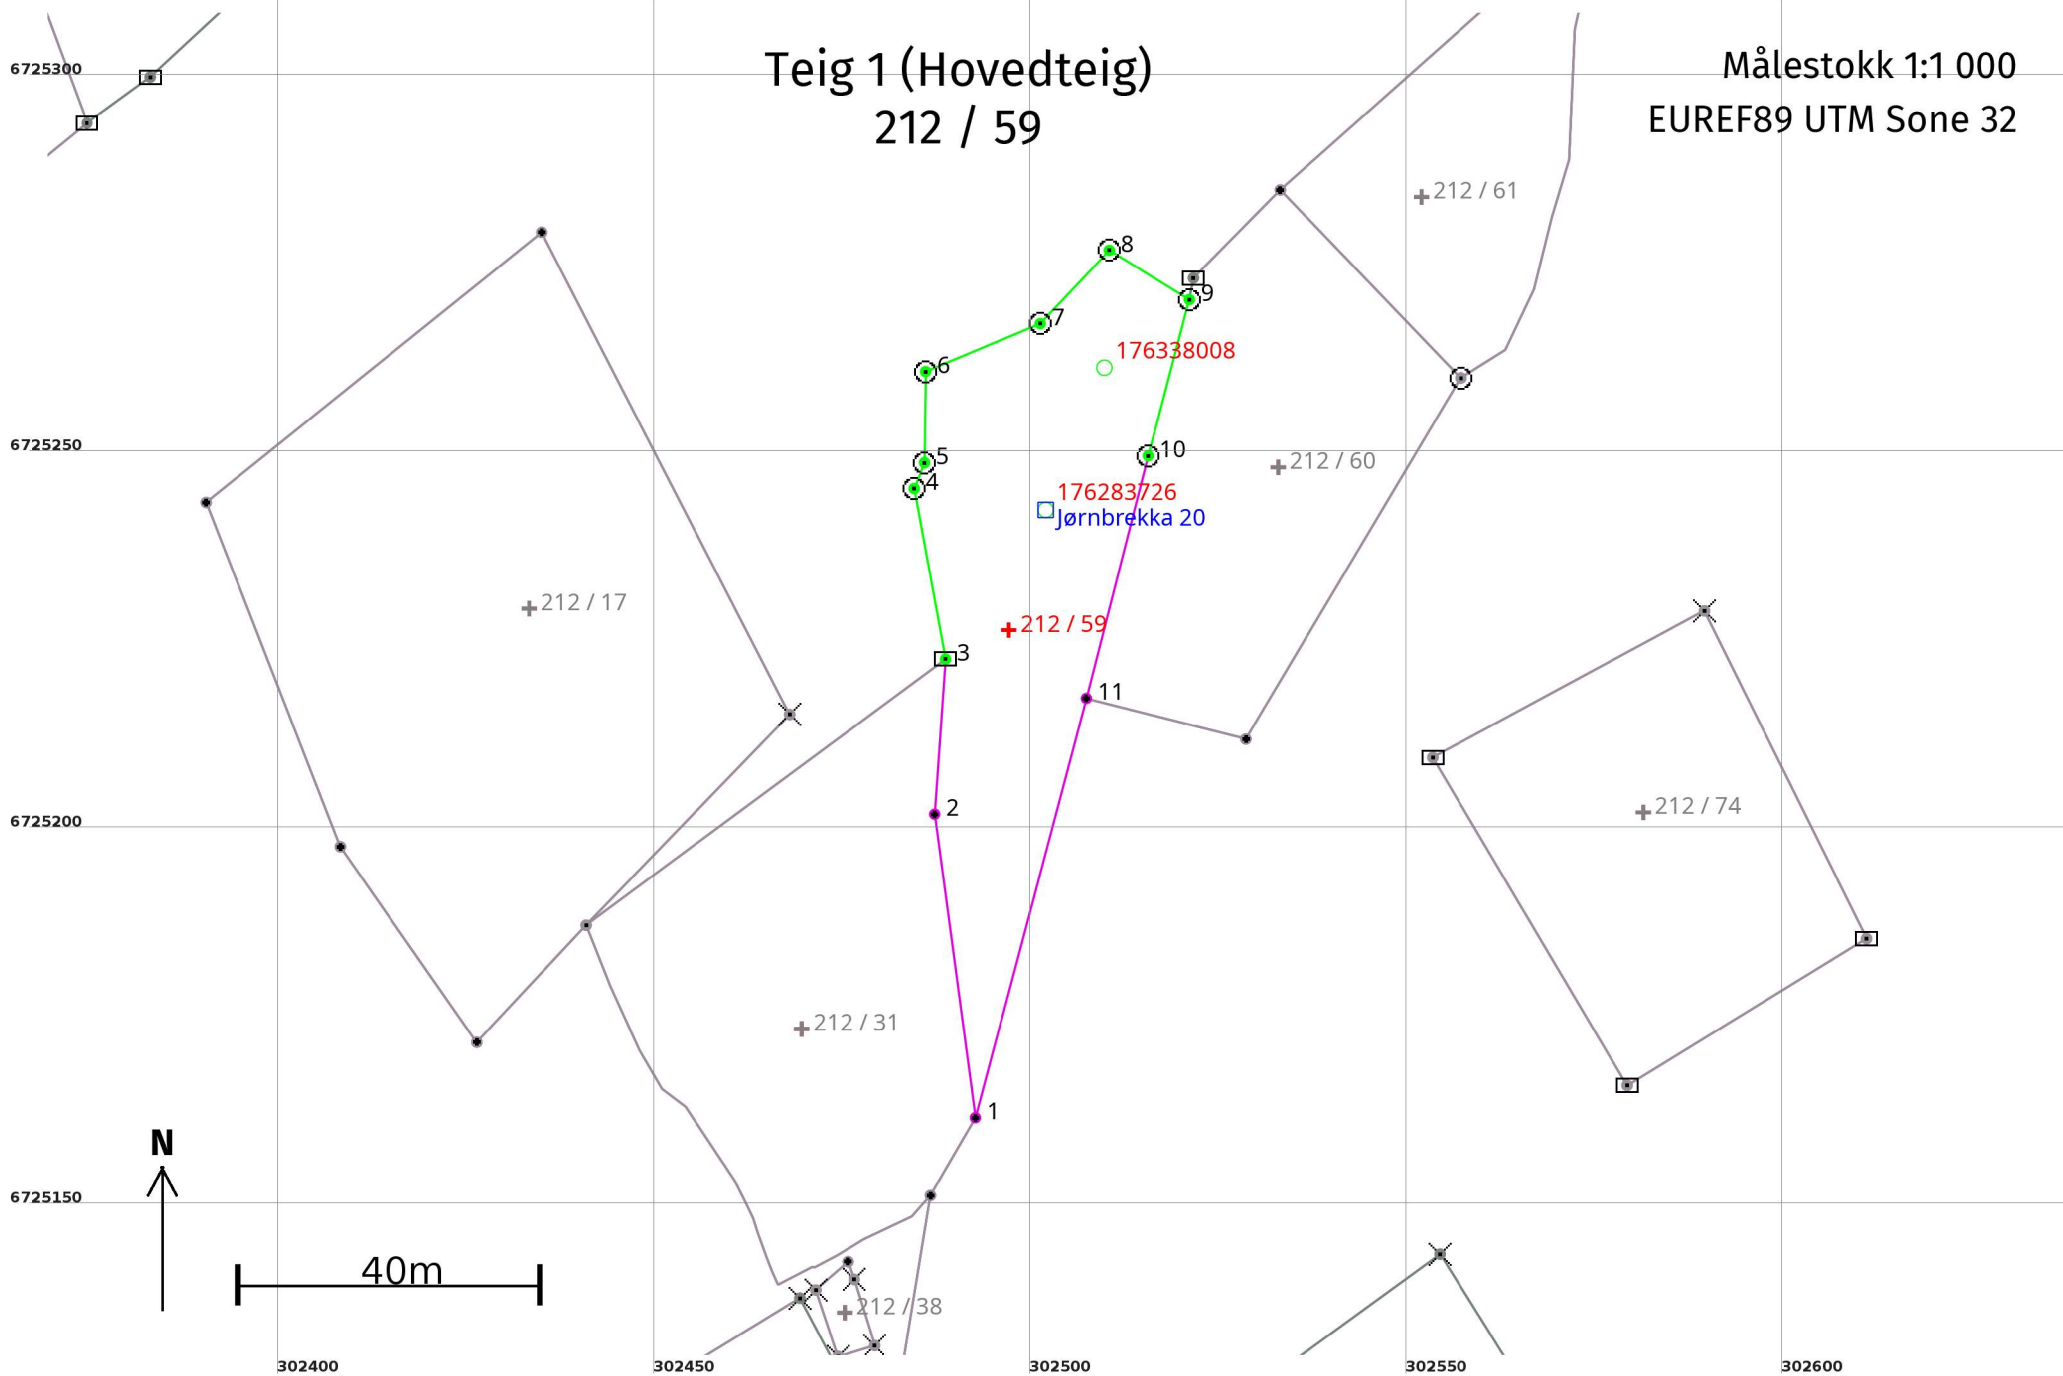

Areal og koordinater

Areal: 2 015,4

Arealmerknad:

Representasjonspunkt: **Koordinatsystem:** EUREF89 UTM Sone 32

Nord: 6725227

Øst: 302497

Grensepunkt / Grenselinje

Ytre avgrensing

Løpenr	Nord	Øst	Grensemerke nedsatt i / Lengde (m)	Grensepunkttype / Linjeinformasjon	Målemetode	Nøyaktighet (SD i cm)	Radius
1	6725162,26	302492,68	40,66	Umerket	82 Frihåndstegning: Direkte innlagt på skjerm	200	
2	6725202,56	302487,28	20,64	Umerket	82 Frihåndstegning: Direkte innlagt på skjerm	200	
3	6725223,15	302488,72	23,02	Stein eller røys	96 GNSS: Fasemåling (Real time kinematic)	10	
4	6725245,79	302484,56	3,69	Offentlig godkjent grensemerke	96 GNSS: Fasemåling (Real time kinematic)	10	
5	6725249,22	302485,93	12,11	Offentlig godkjent grensemerke	96 GNSS: Fasemåling (Real time kinematic)	10	
6	6725261,33	302486,08	16,50	Offentlig godkjent grensemerke	96 GNSS: Fasemåling (Real time kinematic)	10	
7	6725267,69	302501,30	13,38	Offentlig godkjent grensemerke	96 GNSS: Fasemåling (Real time kinematic)	10	
8	6725277,43	302510,47	12,50	Offentlig godkjent grensemerke	96 GNSS: Fasemåling (Real time kinematic)	10	
9	6725270,88	302521,11	21,44	Offentlig godkjent grensemerke	96 GNSS: Fasemåling (Real time kinematic)	10	
10	6725250,15	302515,64	33,25	Offentlig godkjent grensemerke	96 GNSS: Fasemåling (Real time kinematic)	10	
11	6725217,93	302507,43	57,59	Umerket	82 Frihåndstegning: Direkte innlagt på skjerm	200	