


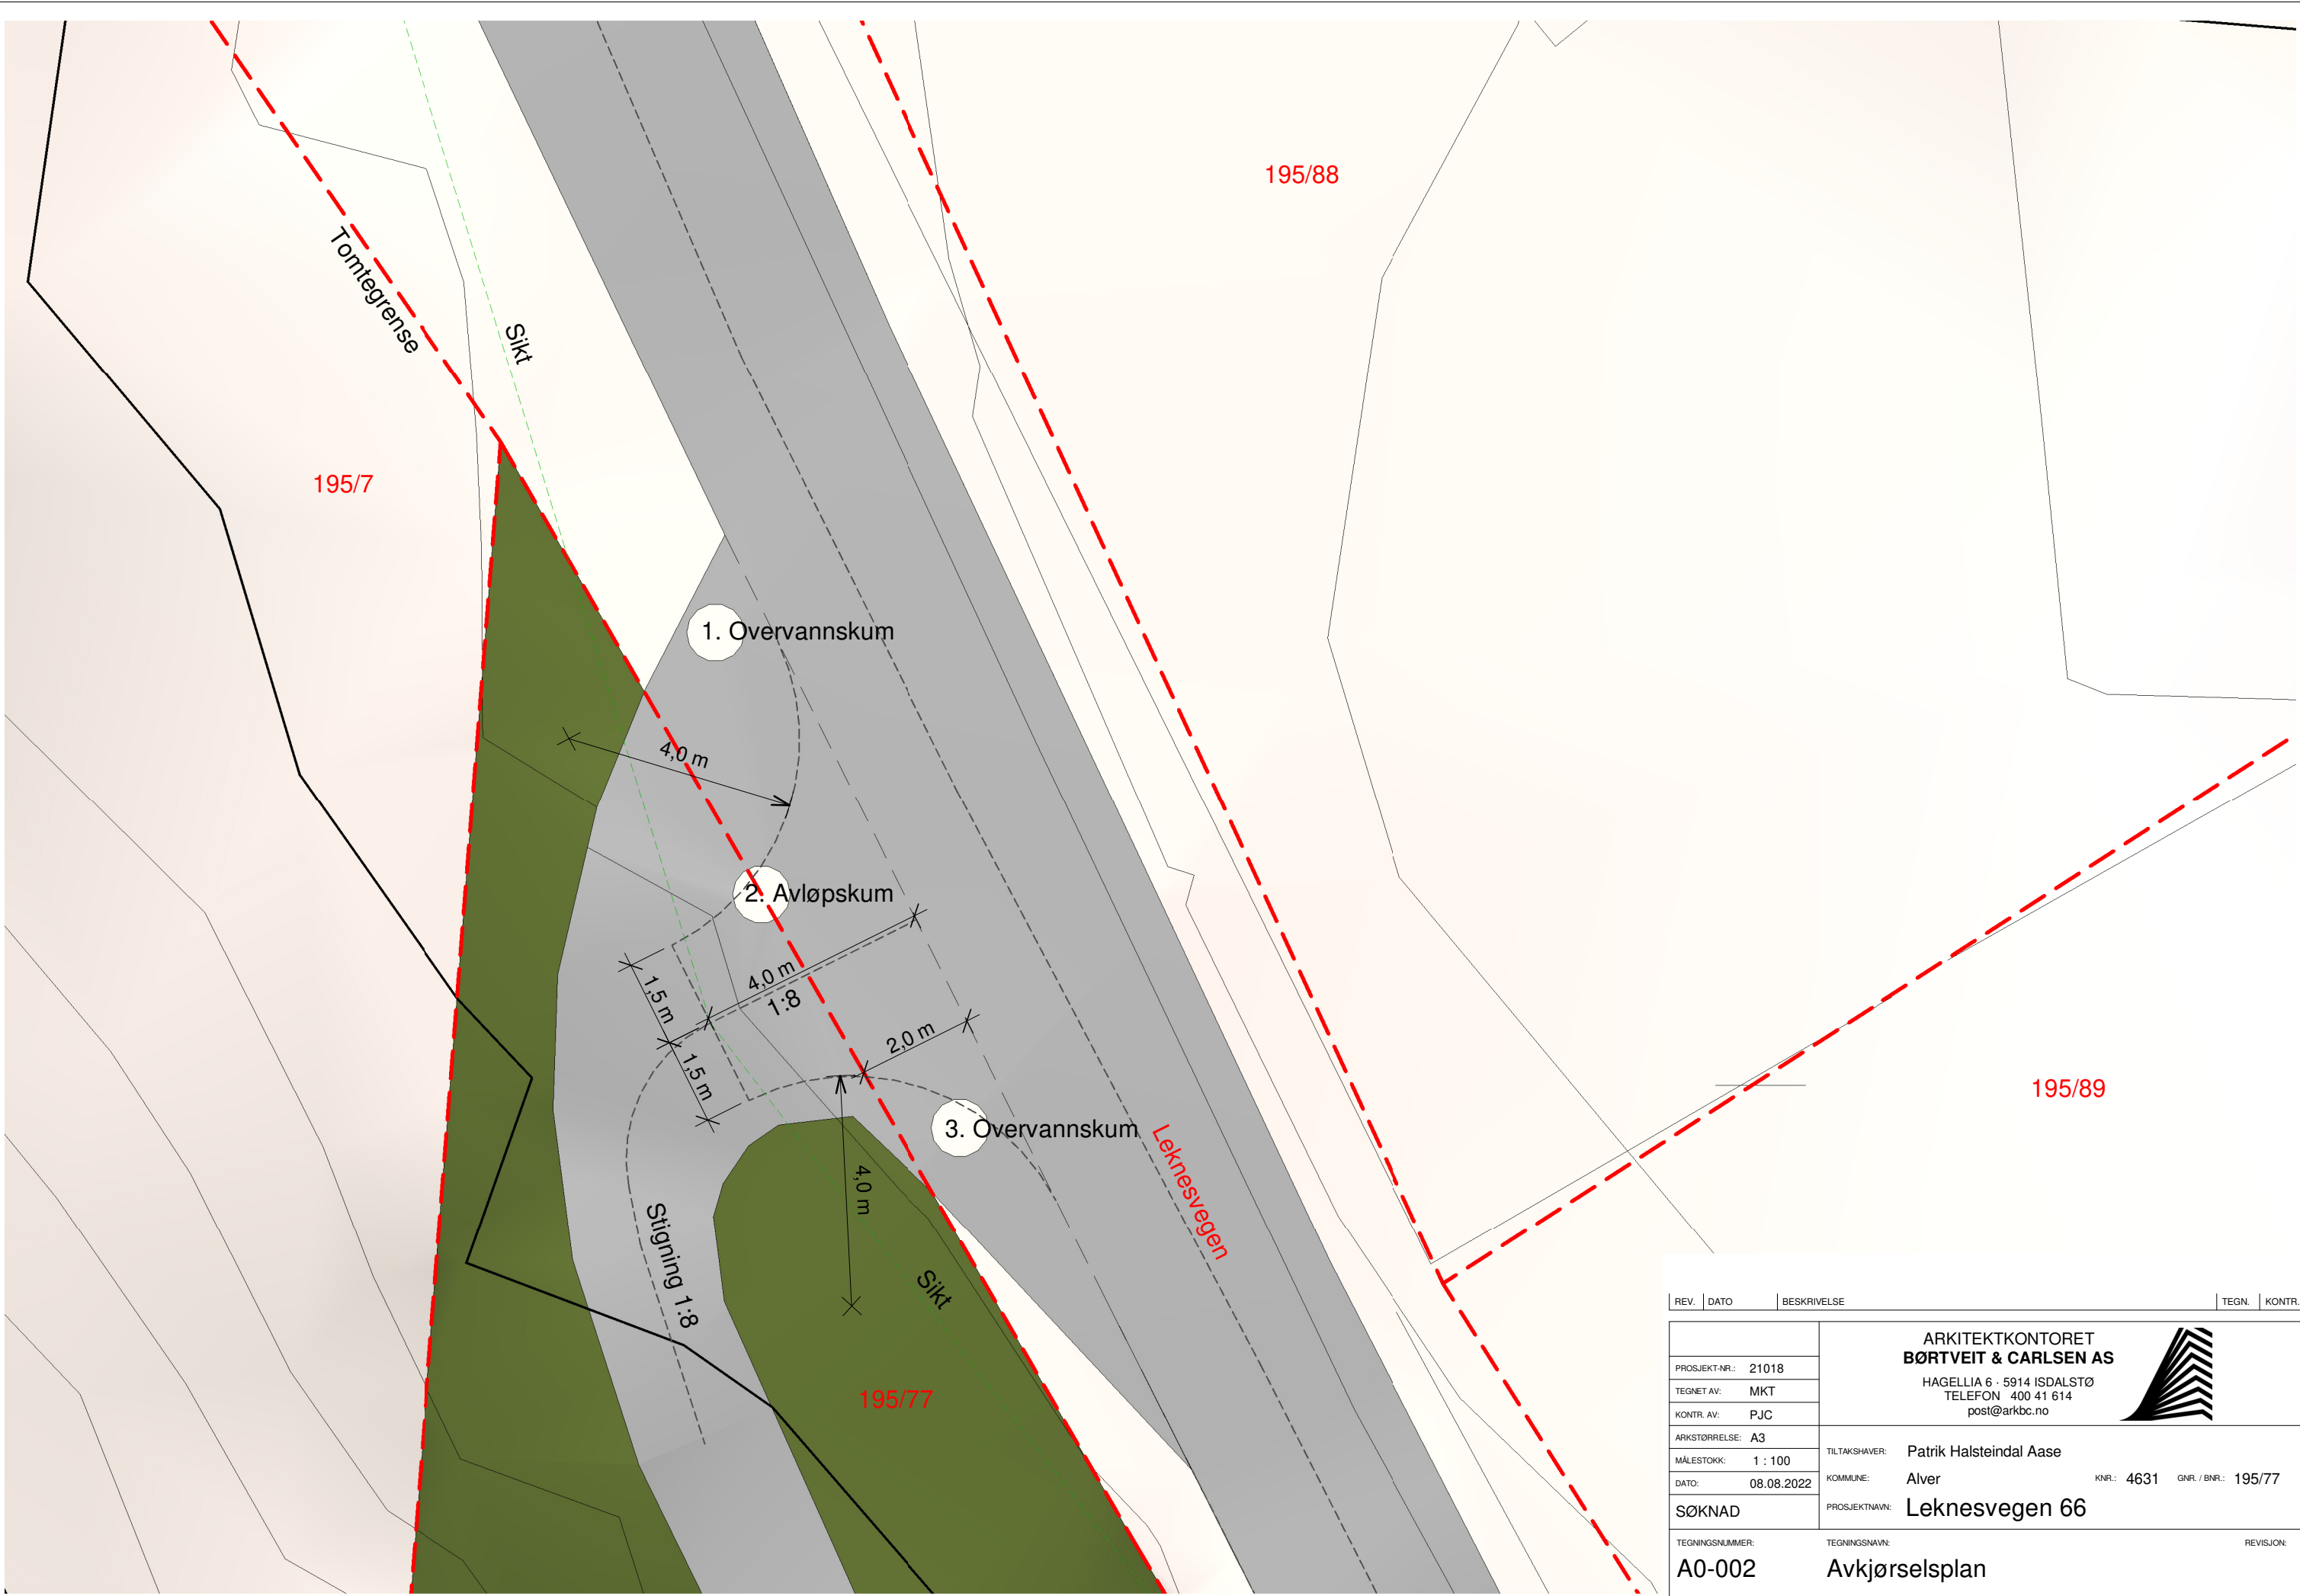

REV.	DATO	BESKRIVELSE	TEGN.	KONTR.
PROSJEKT-NR.:	21018	ARKITEKTKONTORET BØRTVEIT & CARLSEN AS HAGELLIA 6 · 5914 ISDALSTØ TELEFON 400 41 614 post@arkbc.no 		
TEGNET AV:	MKT			
KONTR. AV:	PJC			
ARKSTØRRELSE:	A3			
MÅLESTOKK:	1 : 100	TILTAKSHAVER:	Patrik Halsteindal Aase	
DATO:	08.08.2022	KOMMUNE:	Alver	KNR.: 4631 GNR. / BNR.: 195/77
SØKNAD		PROSJEKTNAMN:	Leknesvegen 66	
TEGNINGSNUMMER:	A0-002	TEGNINGSNAVN:	Avkjørselsplan	
		REVISJON:		