



1. Etasje

1:250

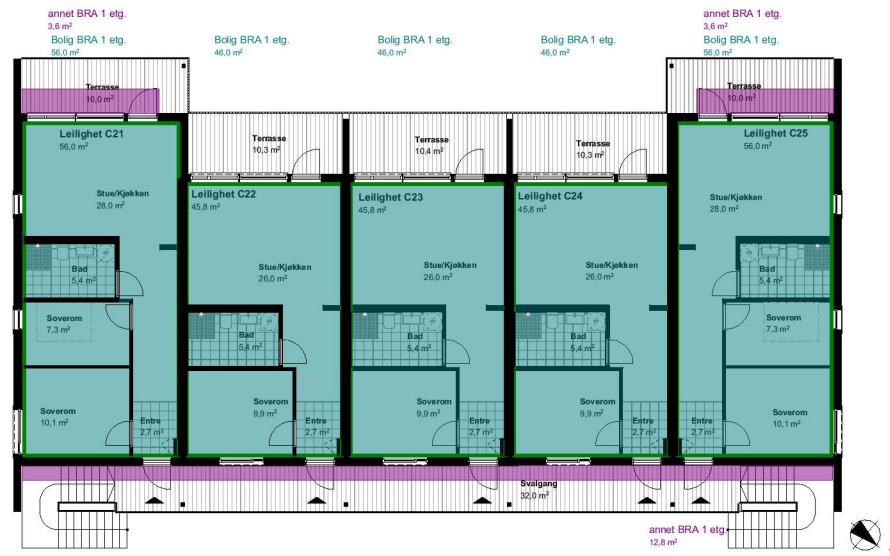




2 etg.

1:250

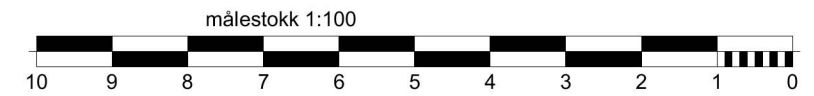

TOTAL bra bygg  
500m<sup>2</sup>  
TOTAL bra annet  
54.4m<sup>2</sup>

TOTAL BYA bygg  
375.6m<sup>2</sup>

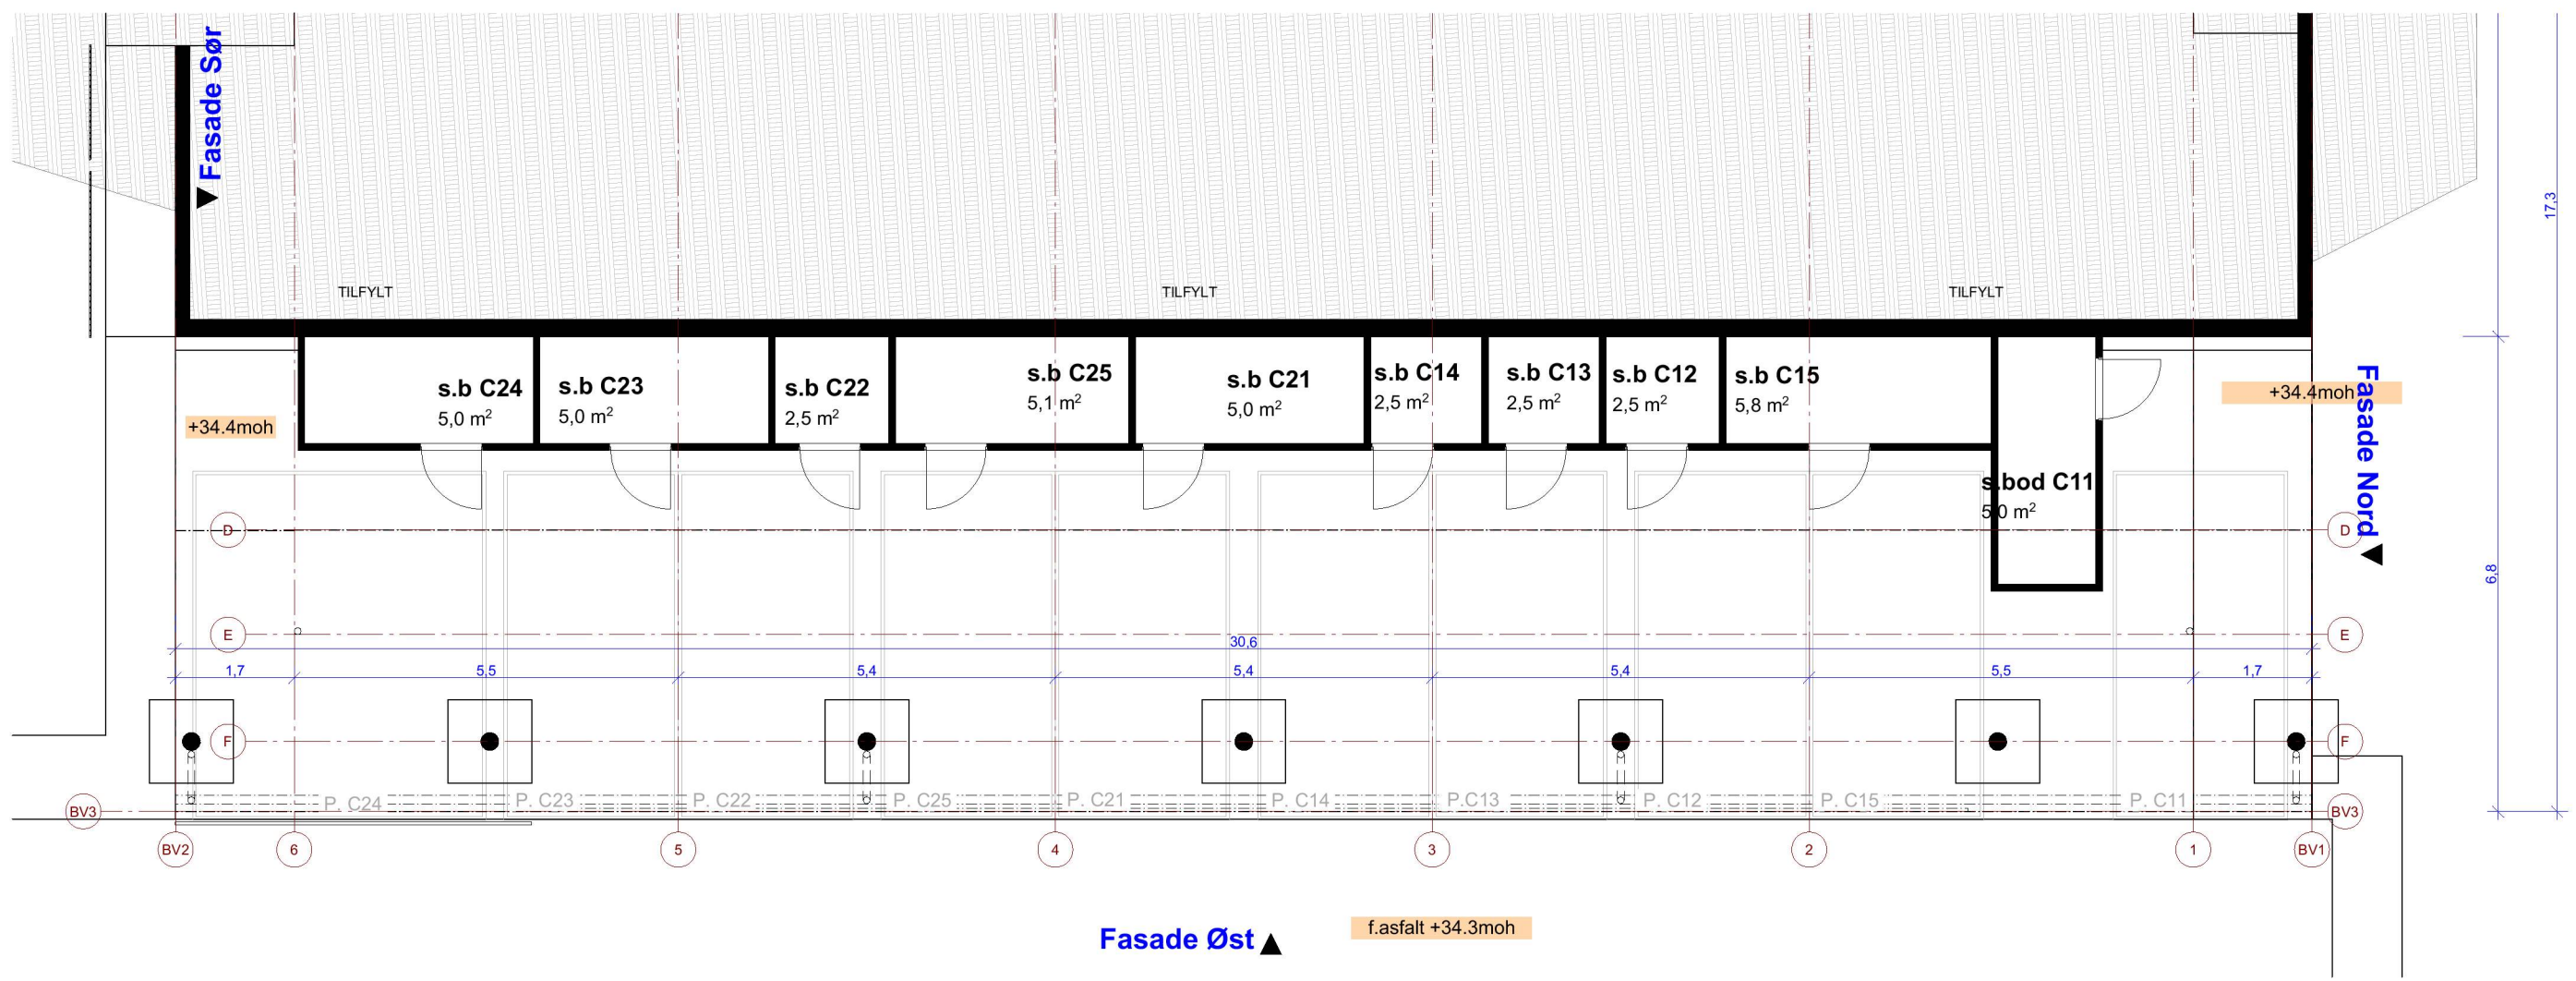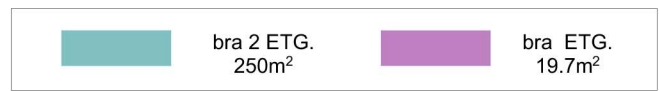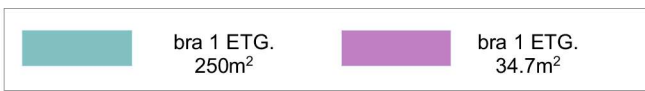

Hus C

U etg.

1:100

Mjåtveitmarka B5  
Mjåtveitmarka, 5918 Frekhaug  
tiltakshaver: Mjåtveitmarka 16 AS  
NB! Tegninger/konseptet er TysseLand Arkitektur AS sin eiendom og tilhørende rettigheter iht til åndsverkløven inntil noe annet er avtalt/kontraktstestet.

Fase:  
Byggemelding  
Type tegning:  
HUS C Plan U etg./ areal beregning

Gnr/Bnr:  
22/190  
Prosjektnr.:  
1718

Rev.nr:  
0  
Tegningsnr.:  
A20-1

Dato revidert:  
23.08.2022  
sign: kontroll:  
JS MT

Dato opprettet:  
01.01.2018  
Målestokk:  
1:100, 1:250

TysseLand Arkitektur AS  
Strandgaten 19  
5013 Bergen  
joanna@tyark.no  
tlf. 968 36 511

