Grunnerverviliste

Takst nr	Gnr	Bnr	Hjemmelshaver	Adresse	Permanent erverv, ca m²	Midlertidig beslaglagt, ca m²	Tilbakeført areal, ca m²
1	103	1	Terje Fauske Reidun Fauske	Fjellangersvingane 187 5955 Lindås	532	449	

Tegnforklaring

- Eksisterende Eiendomsgrense
- Ny eiendomsgrense
- Takstnummer (7)
- Gårds- og bruksnummer 295/20
- Frisikt
- Permanent beslaglagt erverv
- Midlertidig beslaglagt areal
- Tilbakeført areal

Statens vegvesen

FV20
Lyngfjellhovden
Grunnerverv
Gnr/Bnr 103/1

KONKURRANSEGRUNNLAG

Utarbeidet av	Kontrollert av	Godkjent av	Konkurransetrin
Fa/Ma	OBlu	RiFre	Trin 2b/3

Signaturdato	2018-03-05
Sporet	Torgarn Fæhnø
Prosjekt for	SVV Region Vest
Prosjekterer	Norconsult AS
Prosjektnummer	5014149
PDF-nummer	
Arkivsystem	
Signaturnummer	
Maskinen id	1253
Signaturnummer	W100

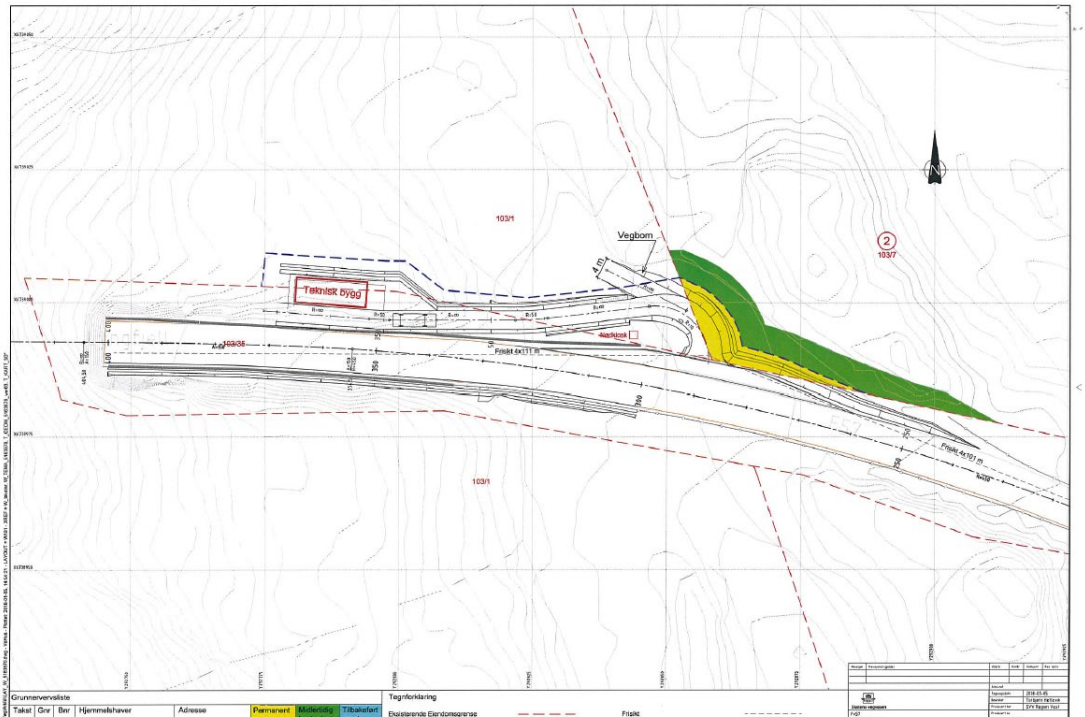

Grunnerverviliste

Takst nr	Gnr	Bnr	Hjemmelshaver	Adresse	Permanent erverv, ca m²	Midlertidig beslaglagt, ca m²	Tilbakeført areal, ca m²
2	103	7	Stein Otto Hole Elisabeth Hole	Vassendveien 91 5174 Mathopen	142	200	

Tegnforklaring

- Eksisterende Eiendomsgrense
- Ny eiendomsgrense
- Takstnummer (7)
- Gårds- og bruksnummer 295/20
- Frisikt
- Permanent beslaglagt erverv
- Midlertidig beslaglagt areal
- Tilbakeført areal

Statens vegvesen

FV20
Lyngfjellhovden
Grunnerverv
Gnr/Bnr 103/7

KONKURRANSEGRUNNLAG

Utarbeidet av	Kontrollert av	Godkjent av	Konkurransetrin
Fa/Ma	OBlu	RiFre	Trin 2b/3

Signaturdato	2018-03-05
Sporet	Torgarn Fæhnø
Prosjekt for	SVV Region Vest
Prosjekterer	Norconsult AS
Prosjektnummer	5014149
PDF-nummer	
Arkivsystem	
Signaturnummer	
Maskinen id	1253
Signaturnummer	W101