


N:\1518505185059\BIM\VA_TIA\Kifl\GH_102-nedslagsfelt_eksisterende.dwg - AagBjo - Plottet: 2022-02-27, 09:36:24 - XREF = 5185059_kartgrunnlag_20210429_Nedslagsfelt_eks. situasjon"

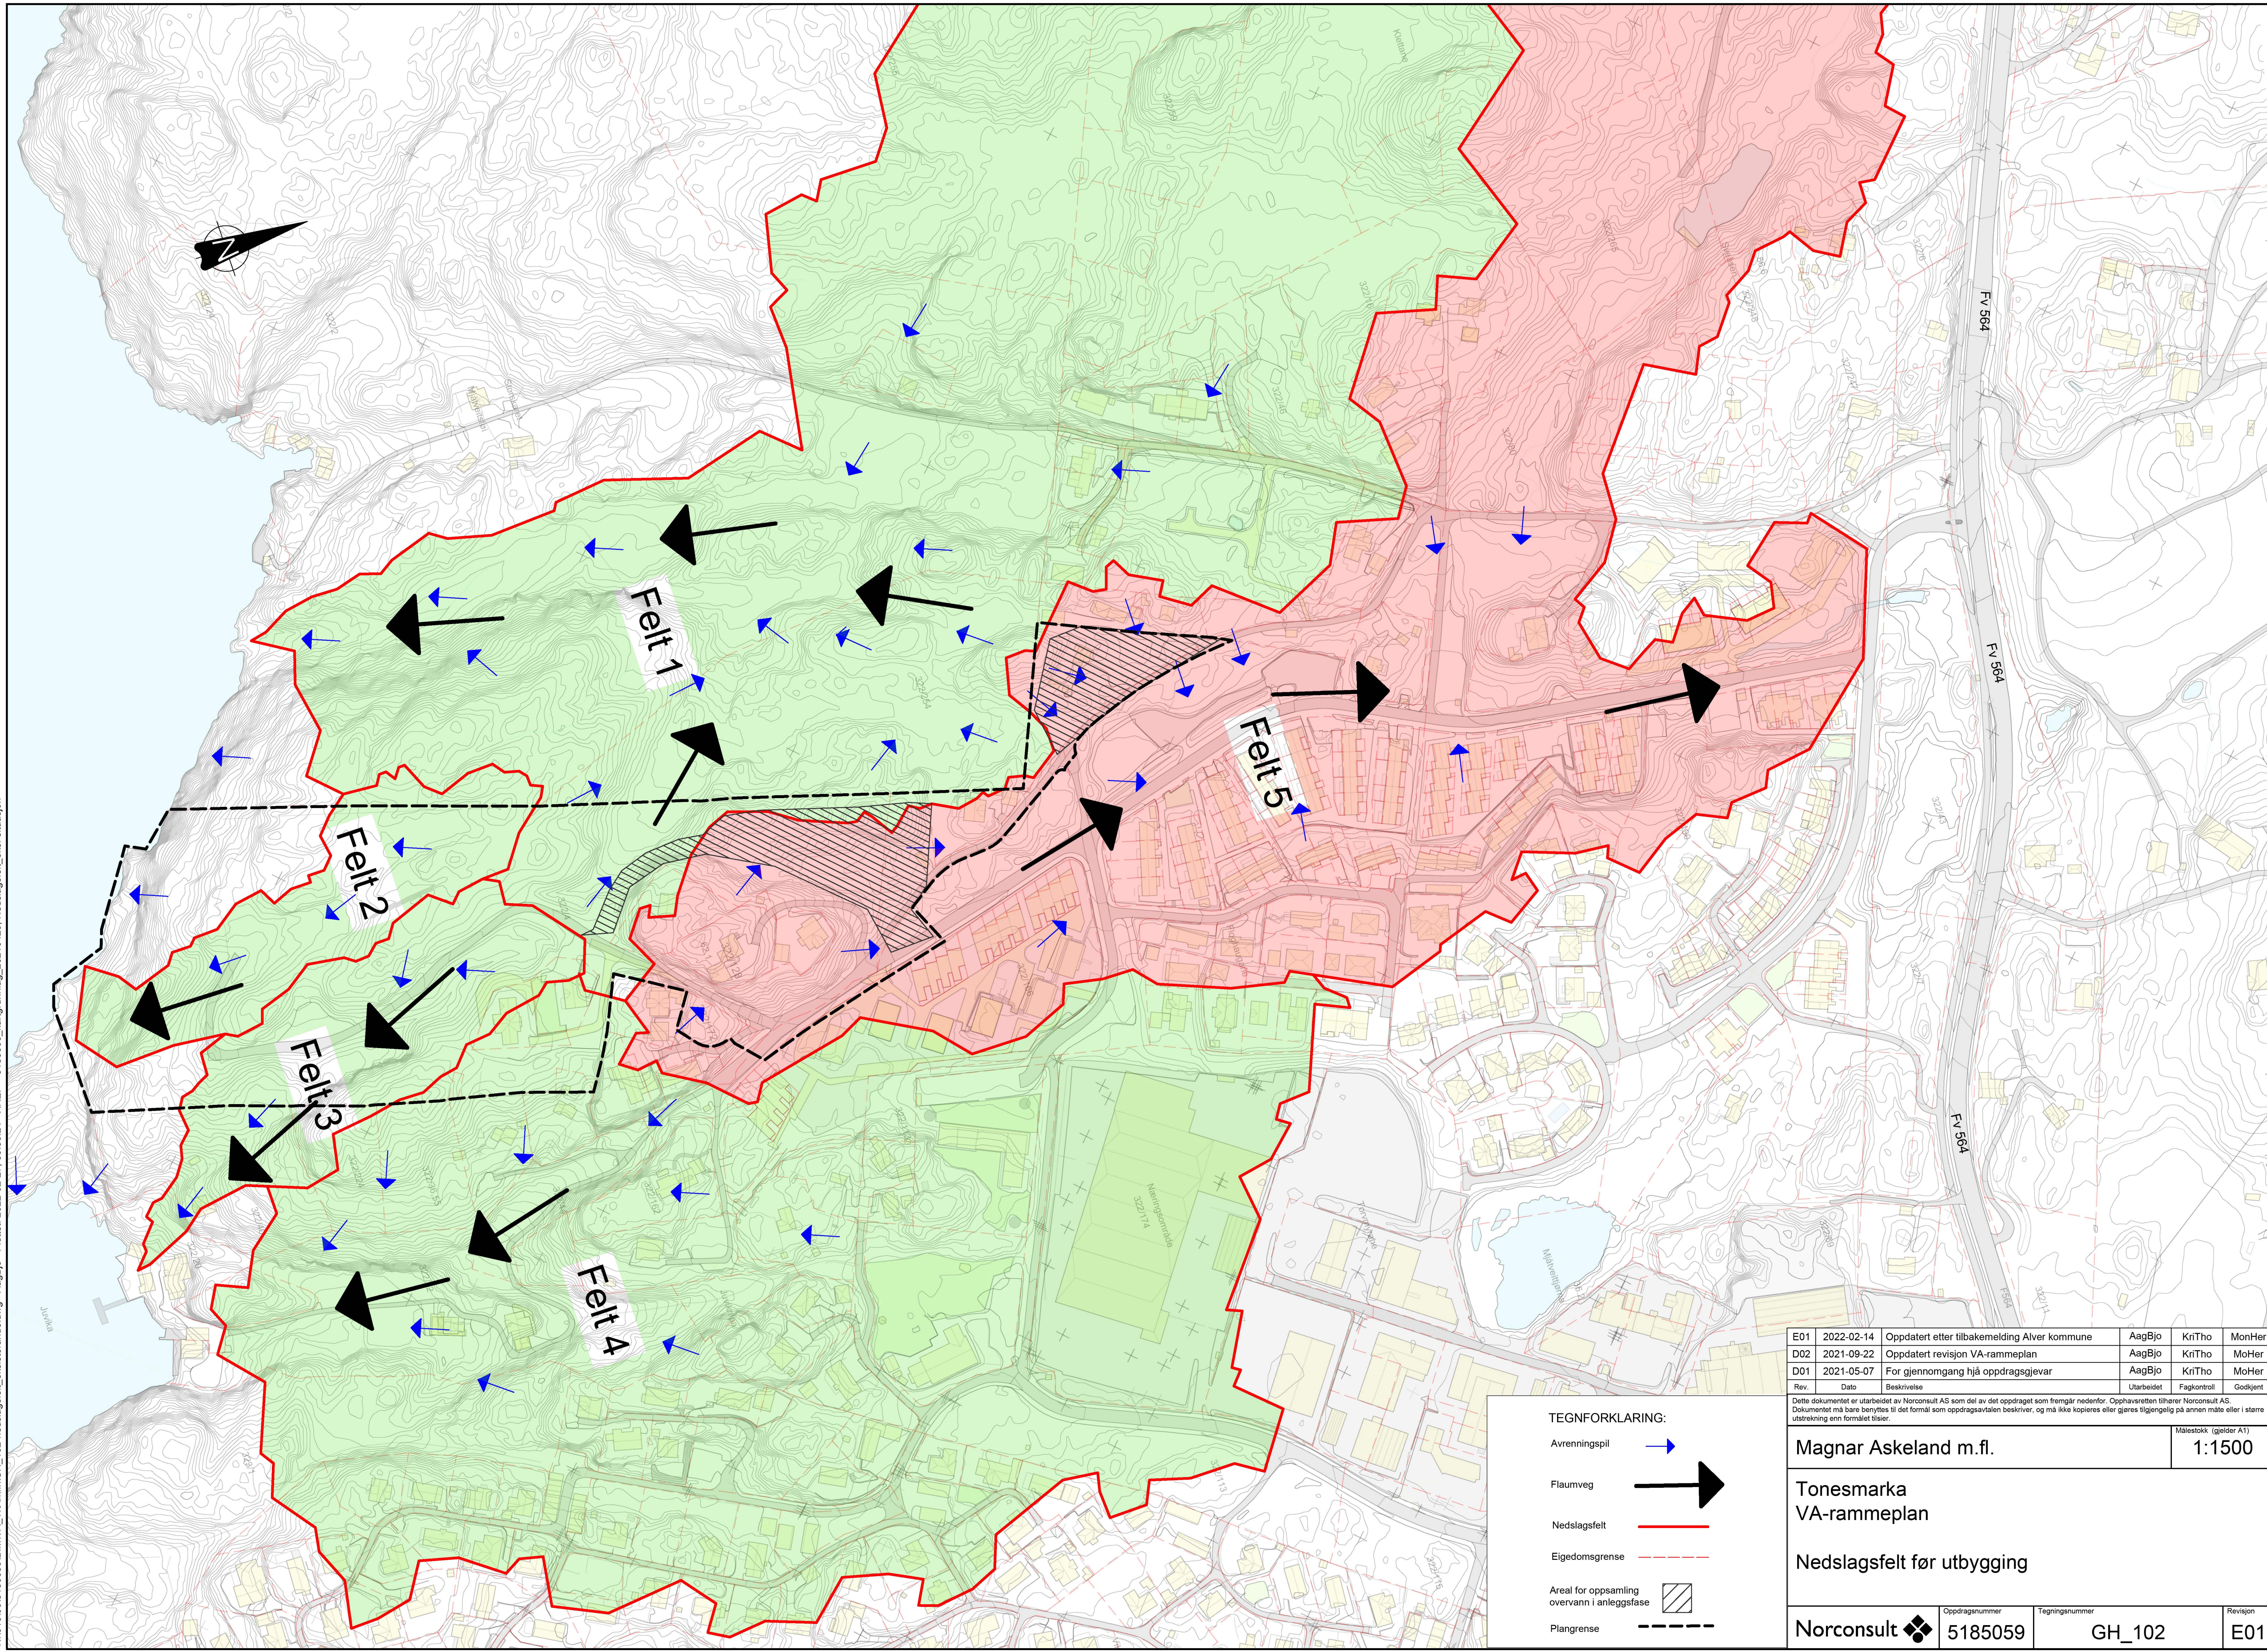

TEGNFORKLARING:

- Avrenningspil
- Flaumveg
- Nedslagsfelt
- Eiendomsgrense
- Areal for oppsamling
overvann i anleggsfase
- Plangrense

E01	2022-02-14	Oppdatert etter tilbakemelding Alver kommune	AagBjo	KriTho	MonHer
D02	2021-09-22	Oppdatert revisjon VA-rammeplan	AagBjo	KriTho	MoHer
D01	2021-05-07	For gjennomgang hjå oppdragsgjævar	AagBjo	KriTho	MoHer
Rev.	Dato	Beskrivelse	Utarbeidet	Fagkontroll	Godkjent

Dette dokumentet er utarbeidet av Norconsult AS som del av det oppdraget som fremgår nedenfor. Opphavsretten tilhører Norconsult AS. Dokumentet må bare benyttes til det formål som oppdragsavtalen beskriver, og må ikke kopieres eller gjøres tilgjengelig på annen måte eller i større utstrækning enn formålet tilsier.

Magnar Askeland m.fl.		Målestokk (gjelder A1)	1:1500
Tonesmarka VA-rammeplan			
Nedslagsfelt før utbygging			
Norconsult	Oppdragsnummer 5185059	Tegningsnummer GH_102	Revisjon E01