


N:\518505185059\BIM\VA\_TiA\K\GH\_101-prosjekt\VA\_dwg - AagBjo - Plotet\_2022-02-24\_15:11:18 - XREF = VA-eksisterende, illustrasjonsplan, 5185059\_kartgrunnlag\_20210429\_VA-prosjekt.rvt

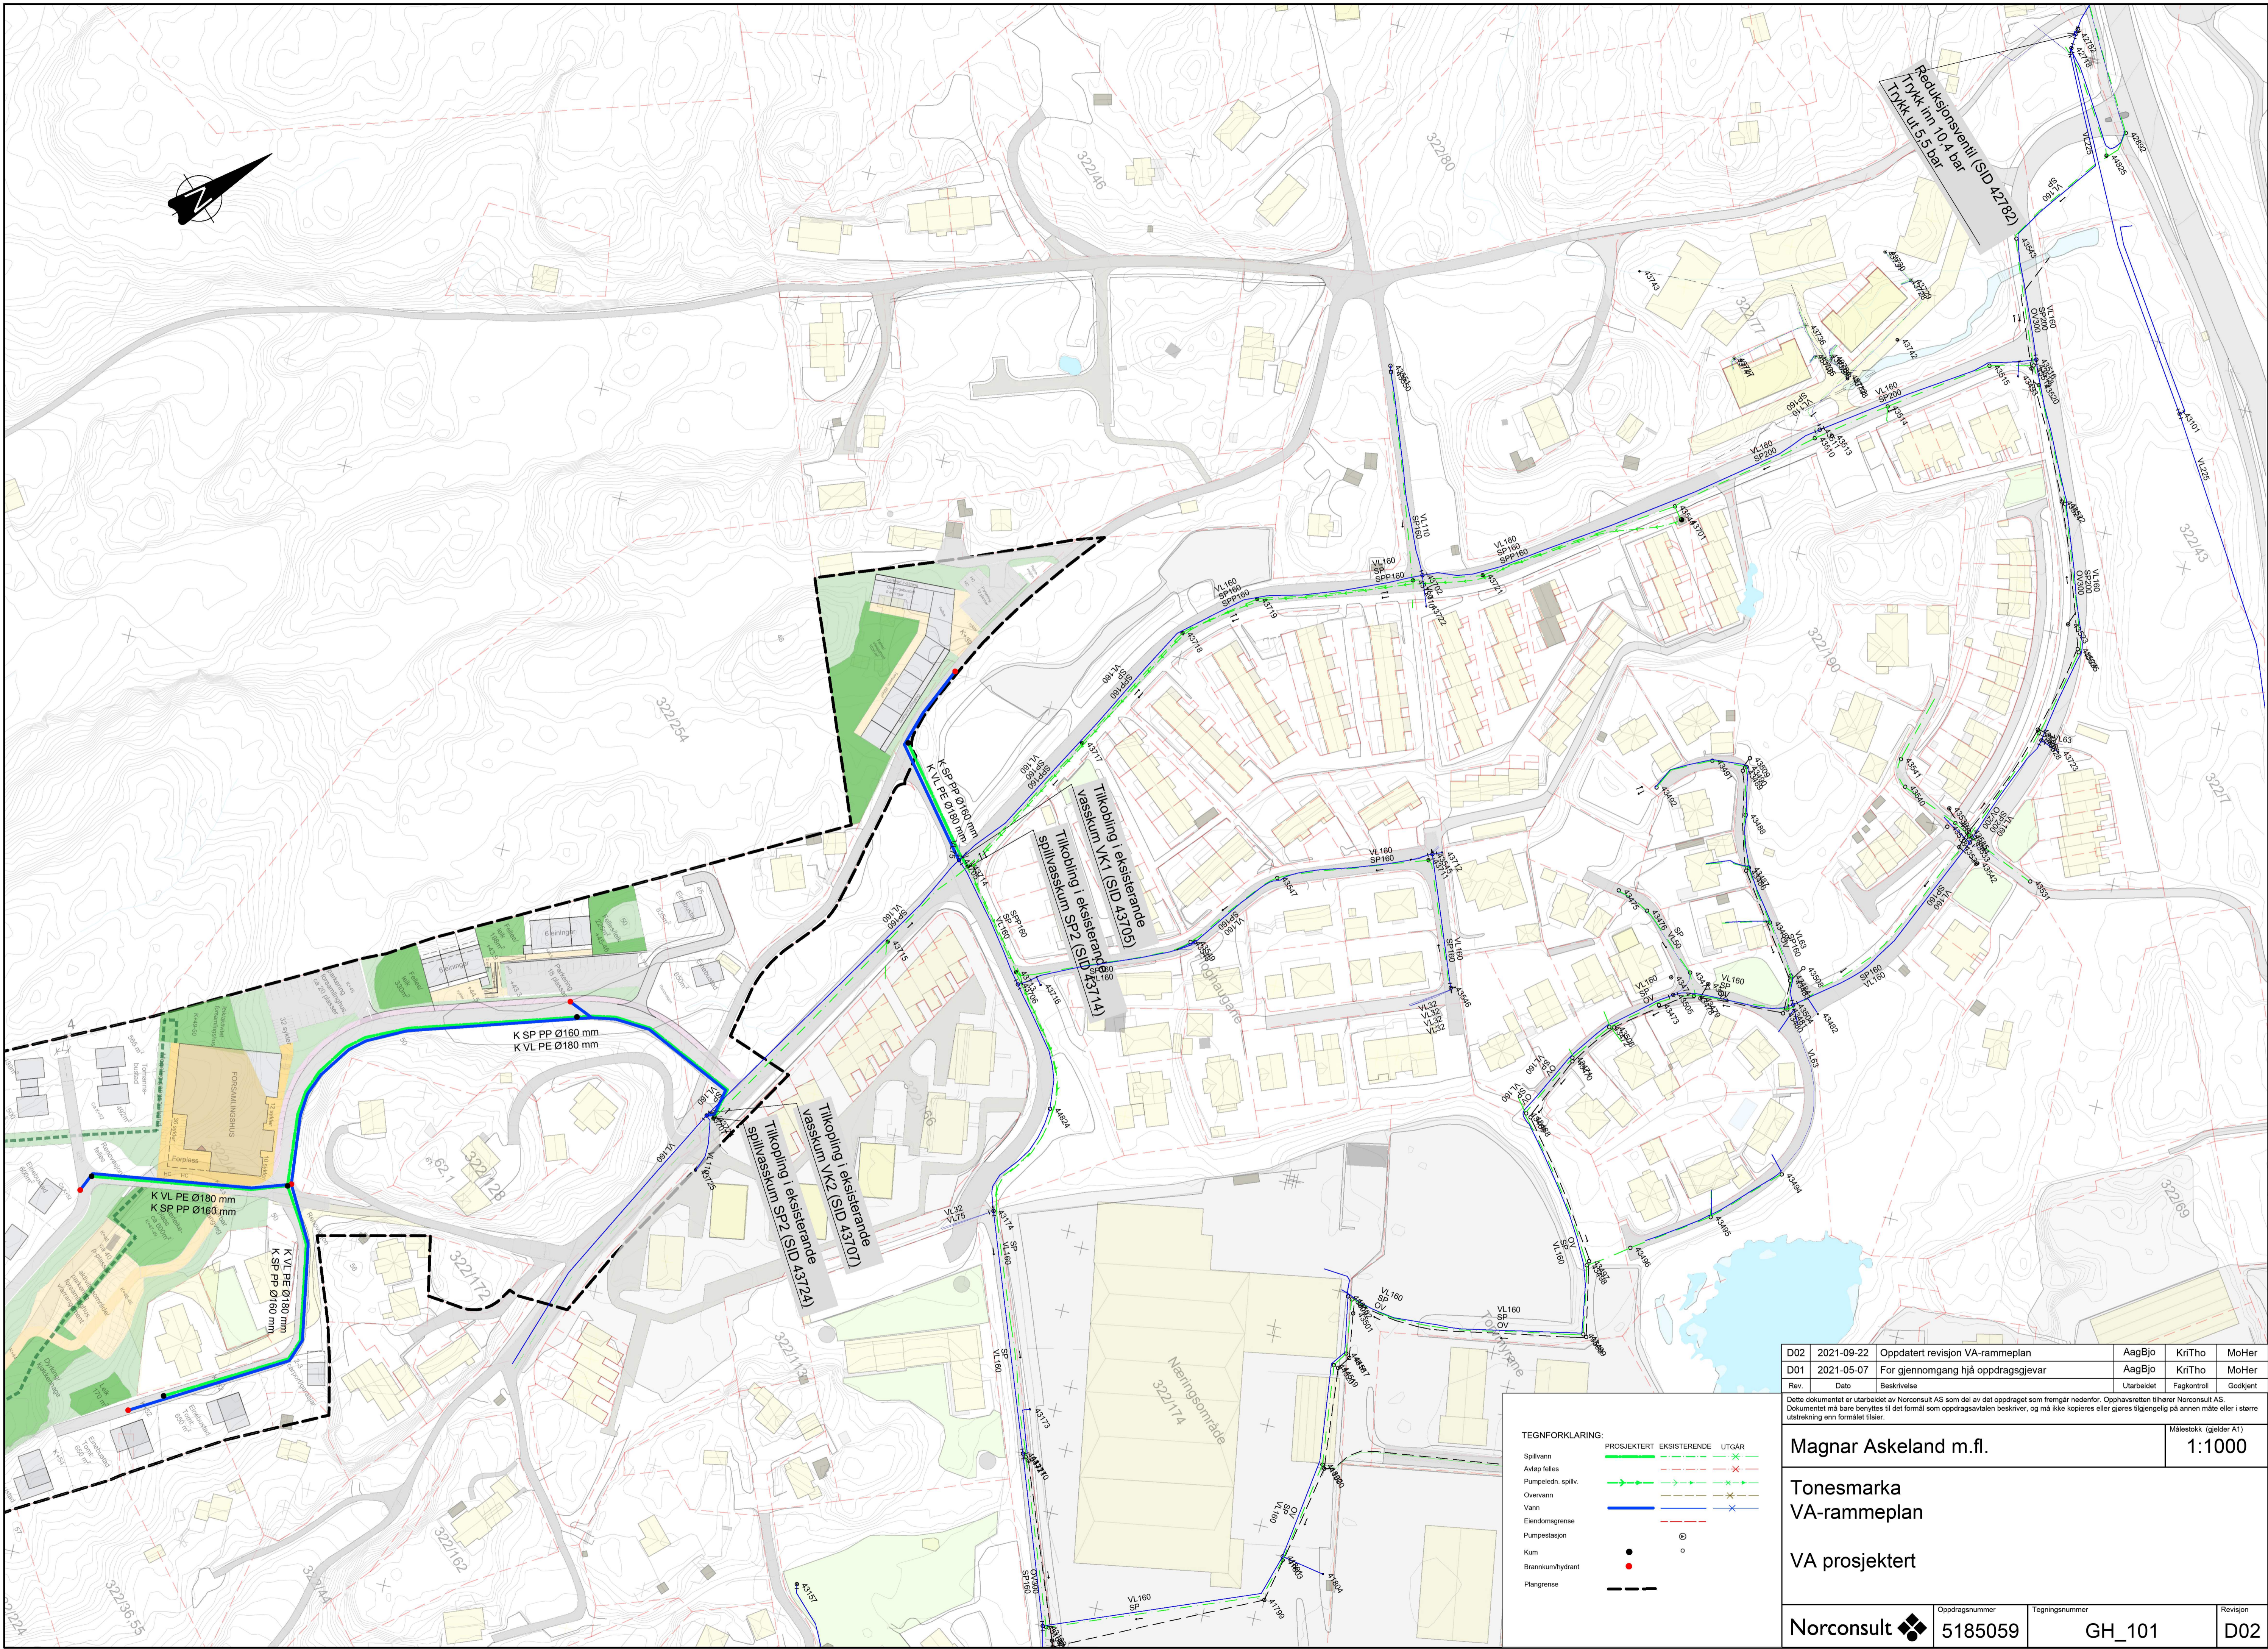

**TEGNFORKLARING:**

Spillvann	PROSJEKTERTE	EKSISTERENDE	UTGÅR
Avløp felles	→	→	→
Pumpeledn. spillv.	→	→	→
Ovenvann	→	→	→
Vann	→	→	→
Eiendomsgrænse	- - -	- - -	- - -
Pumpestasjon	⊙	⊙	⊙
Kum	●	○	○
Brannkum/hydrant	●	○	○
Piangrense	- - -	- - -	- - -

D02	2021-09-22	Oppdatert revisjon VA-rammeplan	AagBjo	KriTho	MoHer
D01	2021-05-07	For gjennomgang hjå oppdragsgjævar	AagBjo	KriTho	MoHer
Rev.	Dato	Beskrivelse	Utarbeidet	Fagkontroll	Godkjent

Dette dokumentet er utarbeidet av Norconsult AS som del av det oppdraget som fremgår nedenfor. Opphavsretten tilhører Norconsult AS. Dokumentet må bare benyttes til det formål som oppdragsvæteren beskriver, og må ikke kopieres eller gjøres tilgjengelig på annen måte eller i større utstrekning enn formålet tilsier.

**Magnar Askeland m.fl.** Målestokk (gjelder A1) **1:1000**

**Tonesmarka**  
**VA-rammeplan**

**VA prosjekt**

<b>Norconsult</b>	Oppdragsnummer <b>5185059</b>	Tegningsnummer <b>GH_101</b>	Revisjon <b>D02</b>
-------------------	----------------------------------	---------------------------------	------------------------