

- |                          |                   |
|--------------------------|-------------------|
| — Målte Grenser          | ■ Våningshus      |
| - - Registrerte Grenser  | ■ Større bustader |
| ⋮ Udefinert grenser      | ■ Hytte/feriehus  |
| ⋮ Terrengmålte grense    | ■ Garasje/uthus   |
| ⋮ Konstruert grensepunkt | ■ Industri/lager  |
| ■ Bolig                  | ■ Andre bygg      |
| ■ Bustad m/leilighet     |                   |
- Beliggenhet og høyder må oppfattes som orienterende.  
 Koordinatsystem: EUREF89 - SONE 32 (EPSG:25832)  
 Høydesystem: NN 2000 høyder (EPSG:5941)




Alver kommune  
VVA Avdeling



Dato: 2022.08.18  
Sign: ONL

Målestokk  
1:500

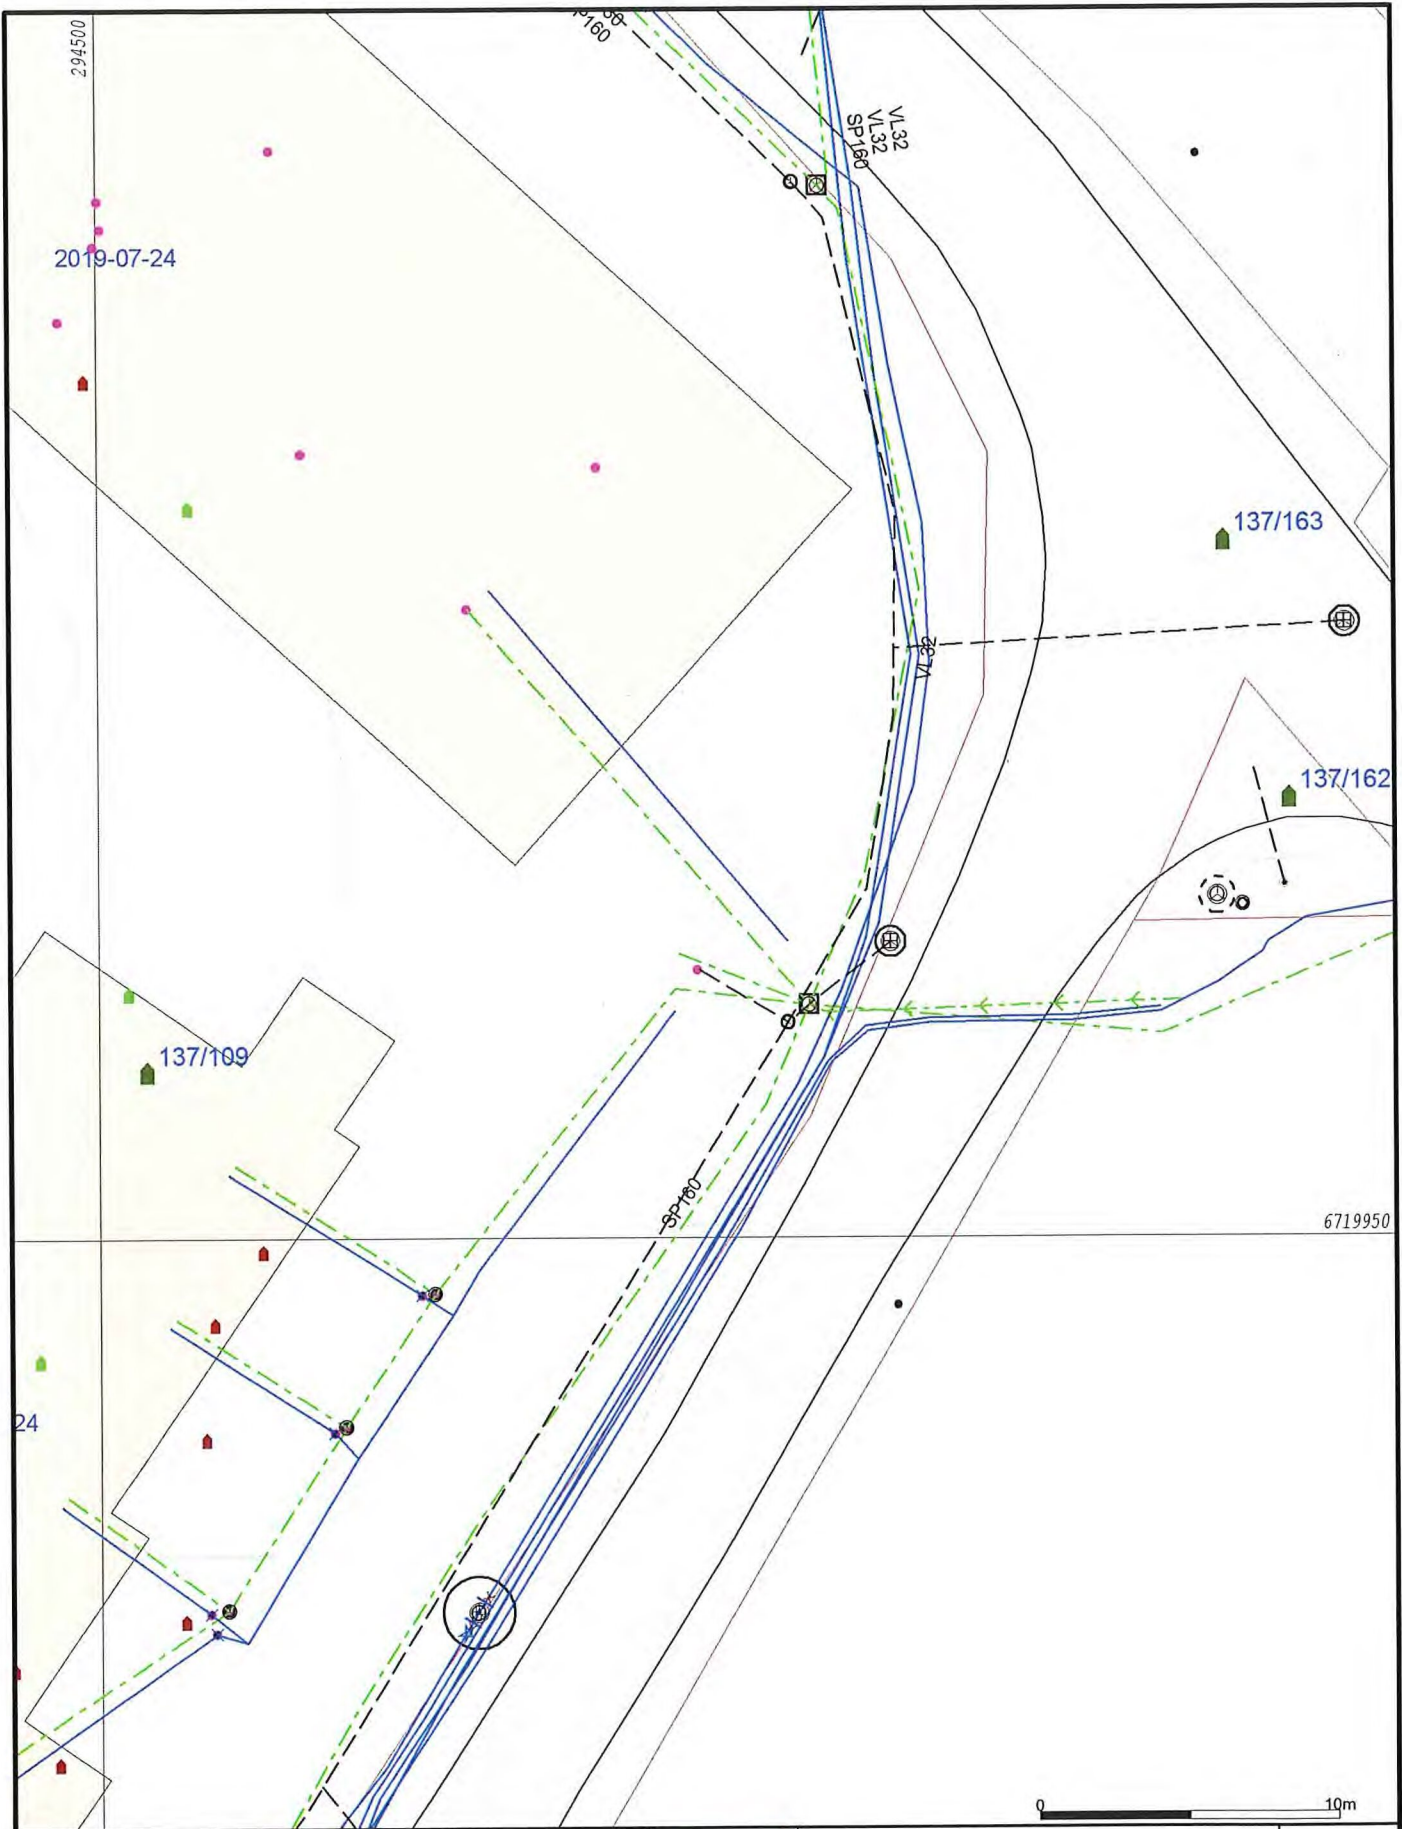

- |                          |                   |
|--------------------------|-------------------|
| — Målte Grenser          | ■ Våningshus      |
| - Registrerte Grenser    | ■ Større bustader |
| ⋯ Udefinert grenser      | ■ Hytte/feriehus  |
| ⚓ Terrengmålte grense    | ■ Garasje/uthus   |
| ⊙ Konstruert grensepunkt | ■ Industri/lager  |
| ■ Bolig                  | ■ Andre bygg      |
| ■ Bustad m/leilighet     |                   |
- Beliggenhet og høyder må oppfattes som orienterende.  
 Koordinatsystem: EUREF89 - SONE 32 (EPSG:25832)  
 Høydesystem: NN 2000 høyder (EPSG:5941)



Alver kommune  
VVA Avdeling



Dato: 2022.08.18  
Sjgn: ONL

Målestokk  
1:250