


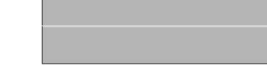







SITUASJONSPLAN

TEGNFORKLARING

-  Byggegrense
-  Teiggenese
-  Inngang
-  Parkering
-  Veg
-  Grøntareal
-  Nytt Bygg
-  Eksisterende Bygg

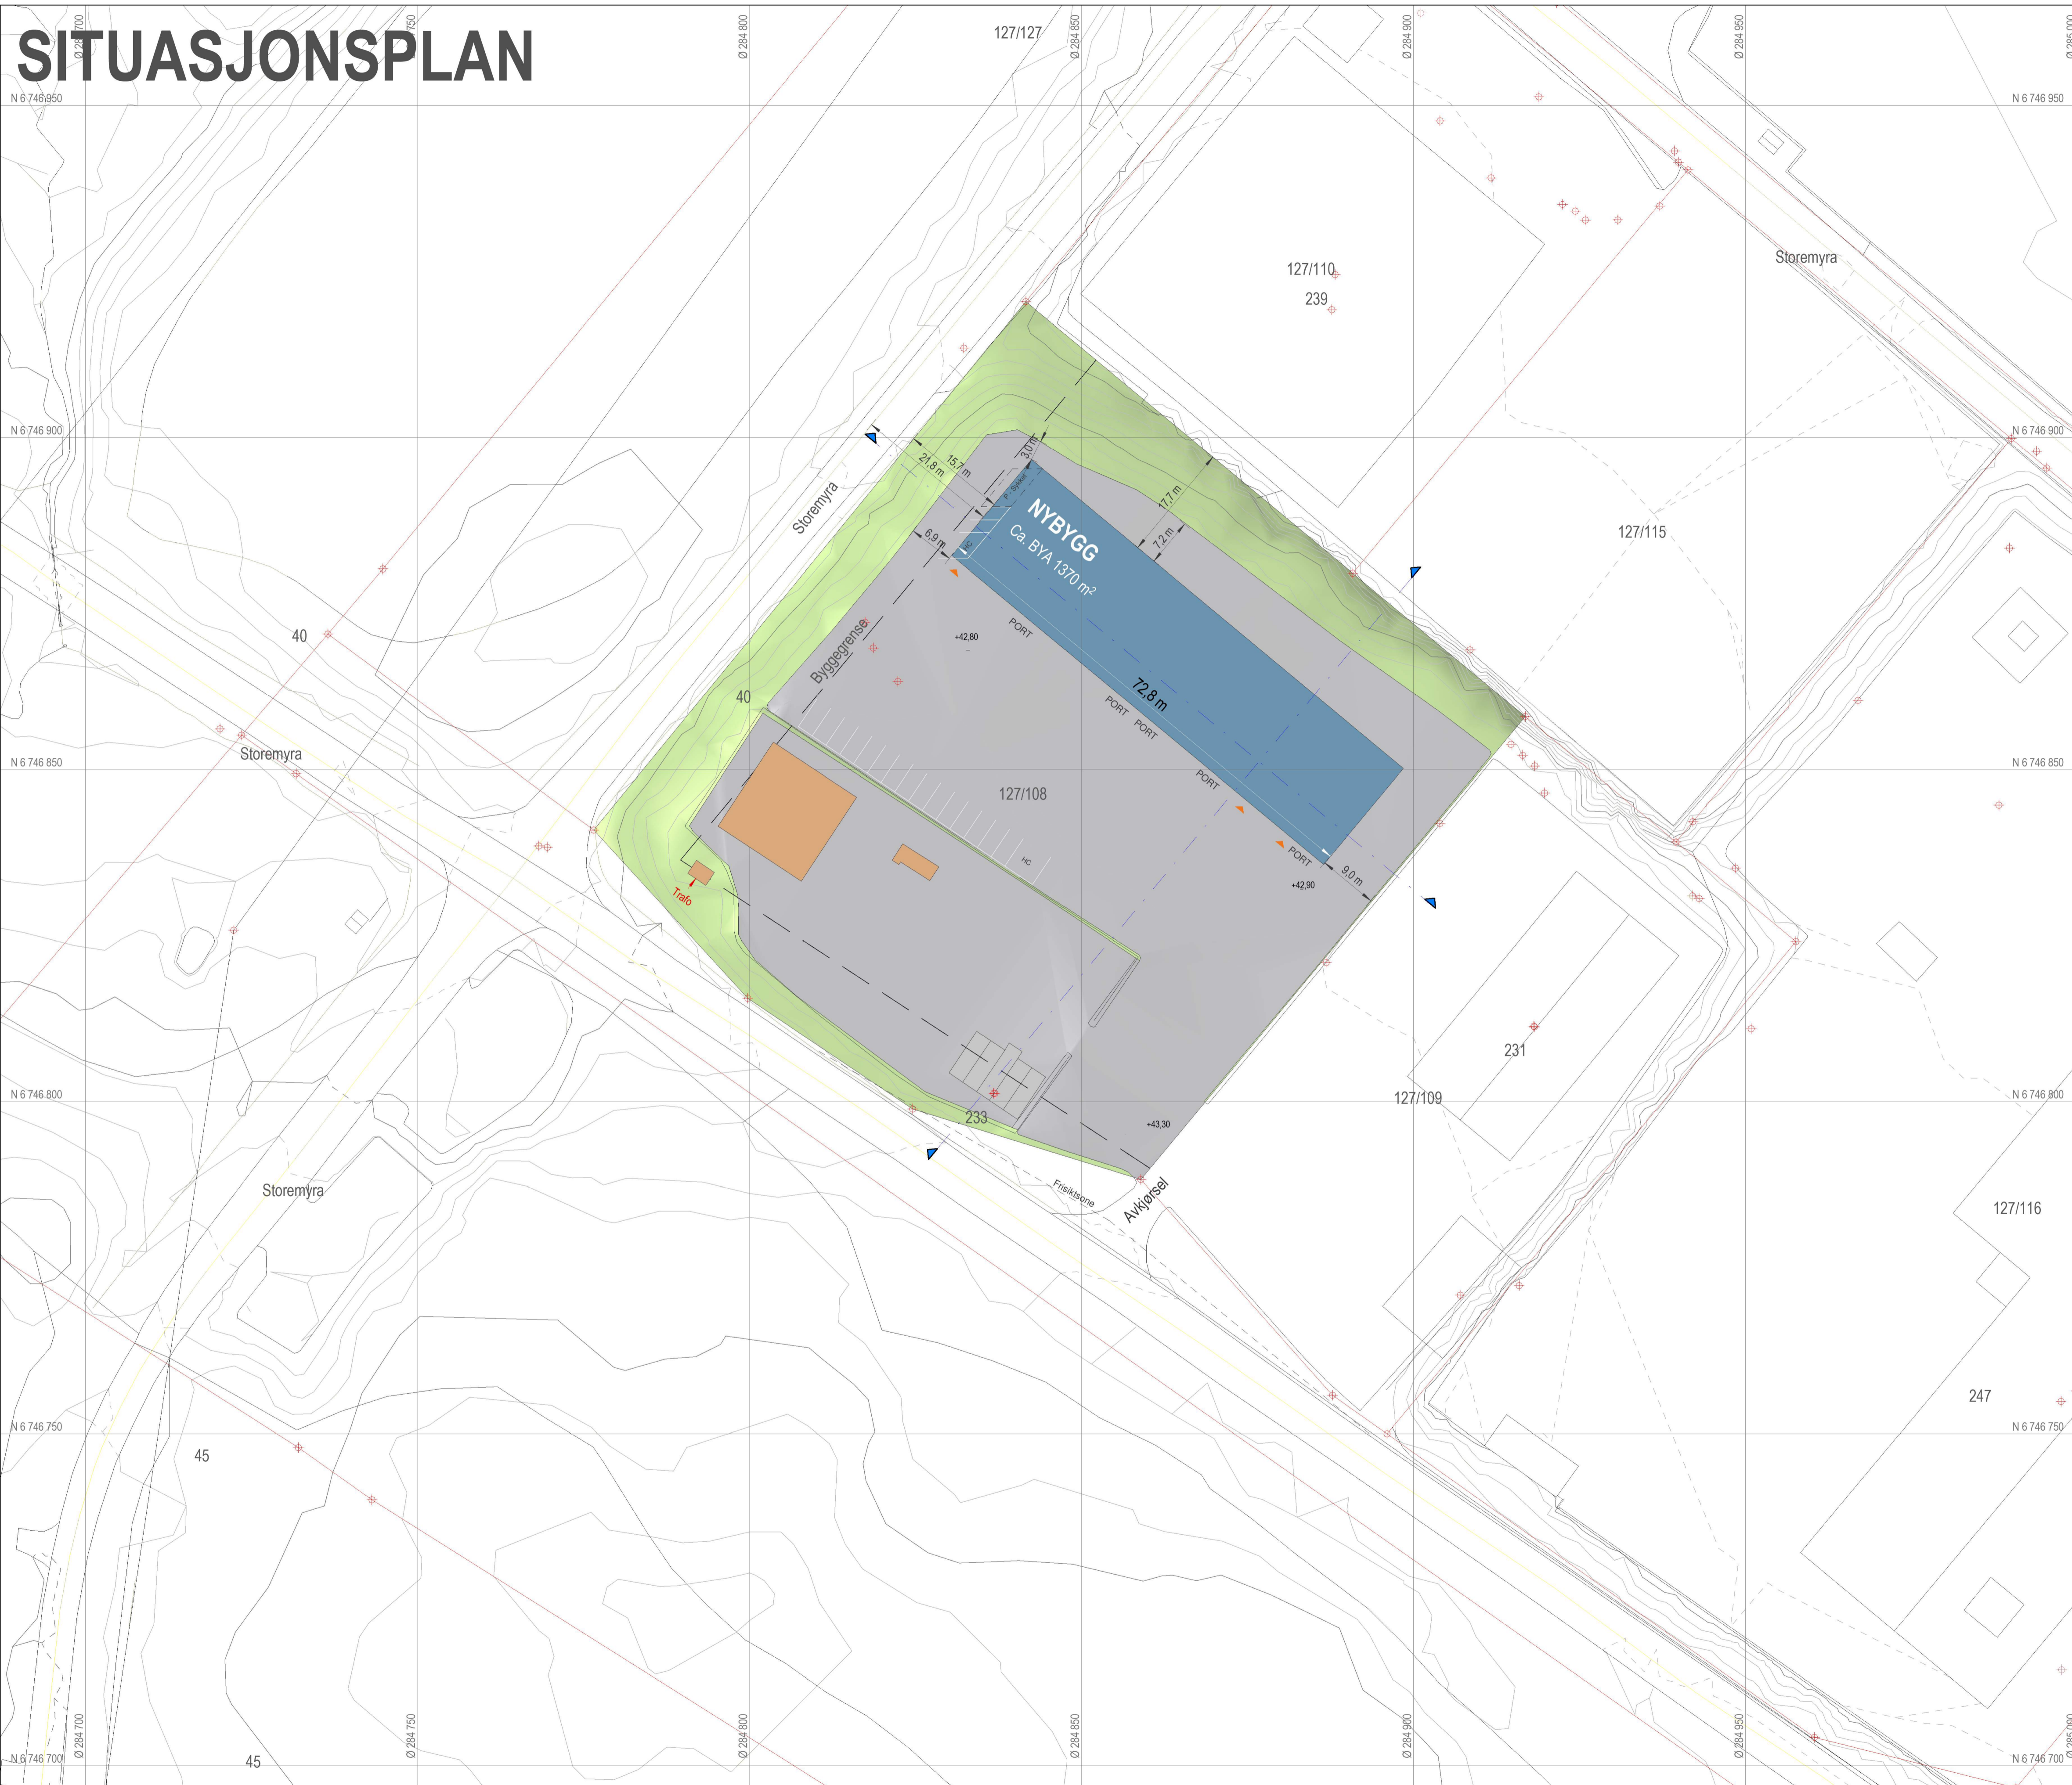

Tomteareal: 10 006,9 m²

