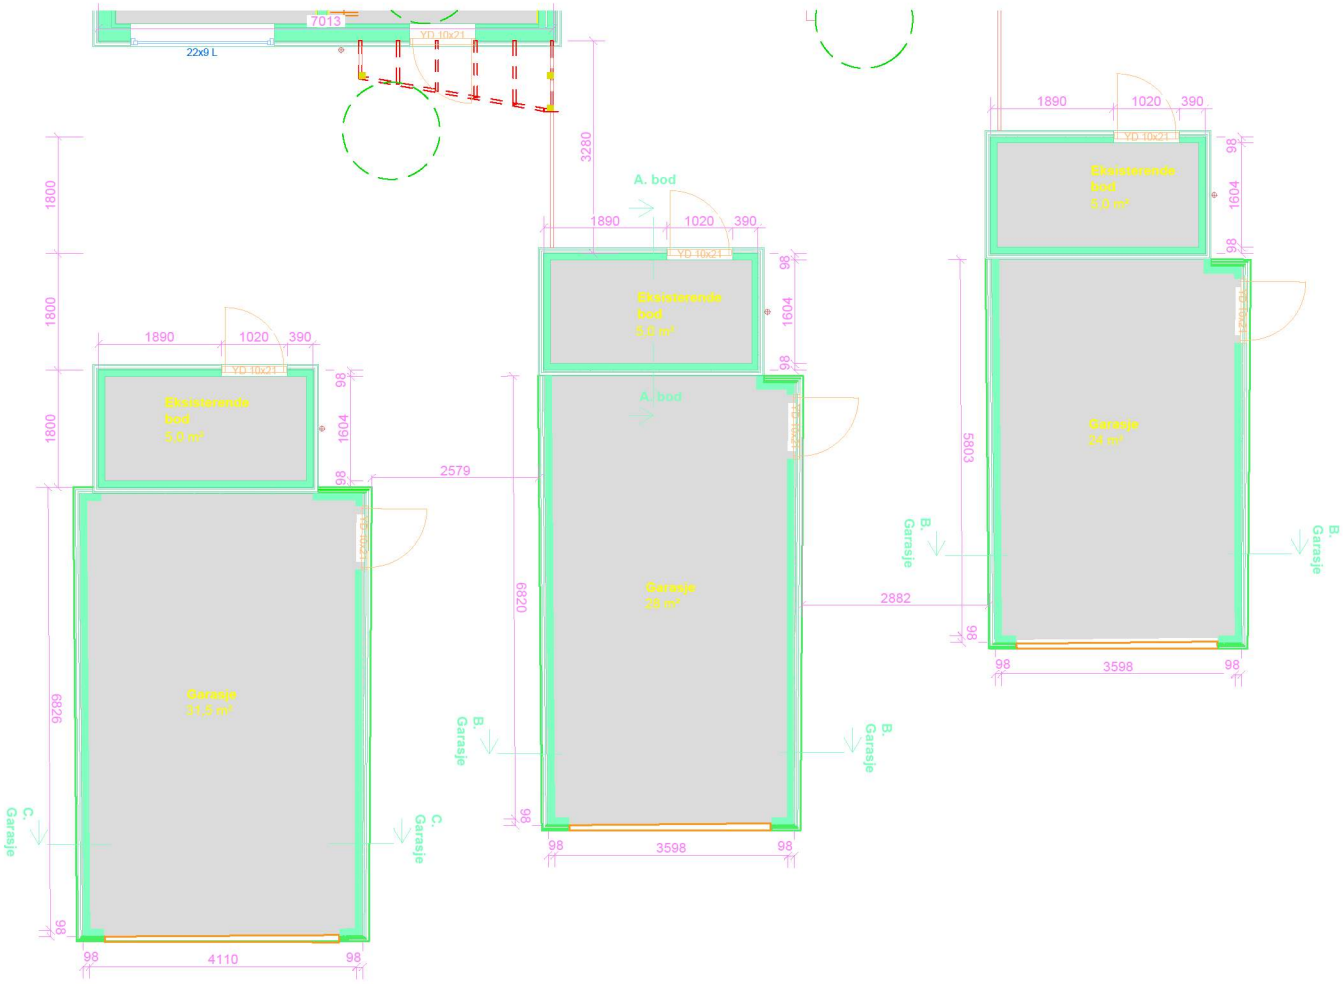

Plantegning
Målestokk 1 : 100