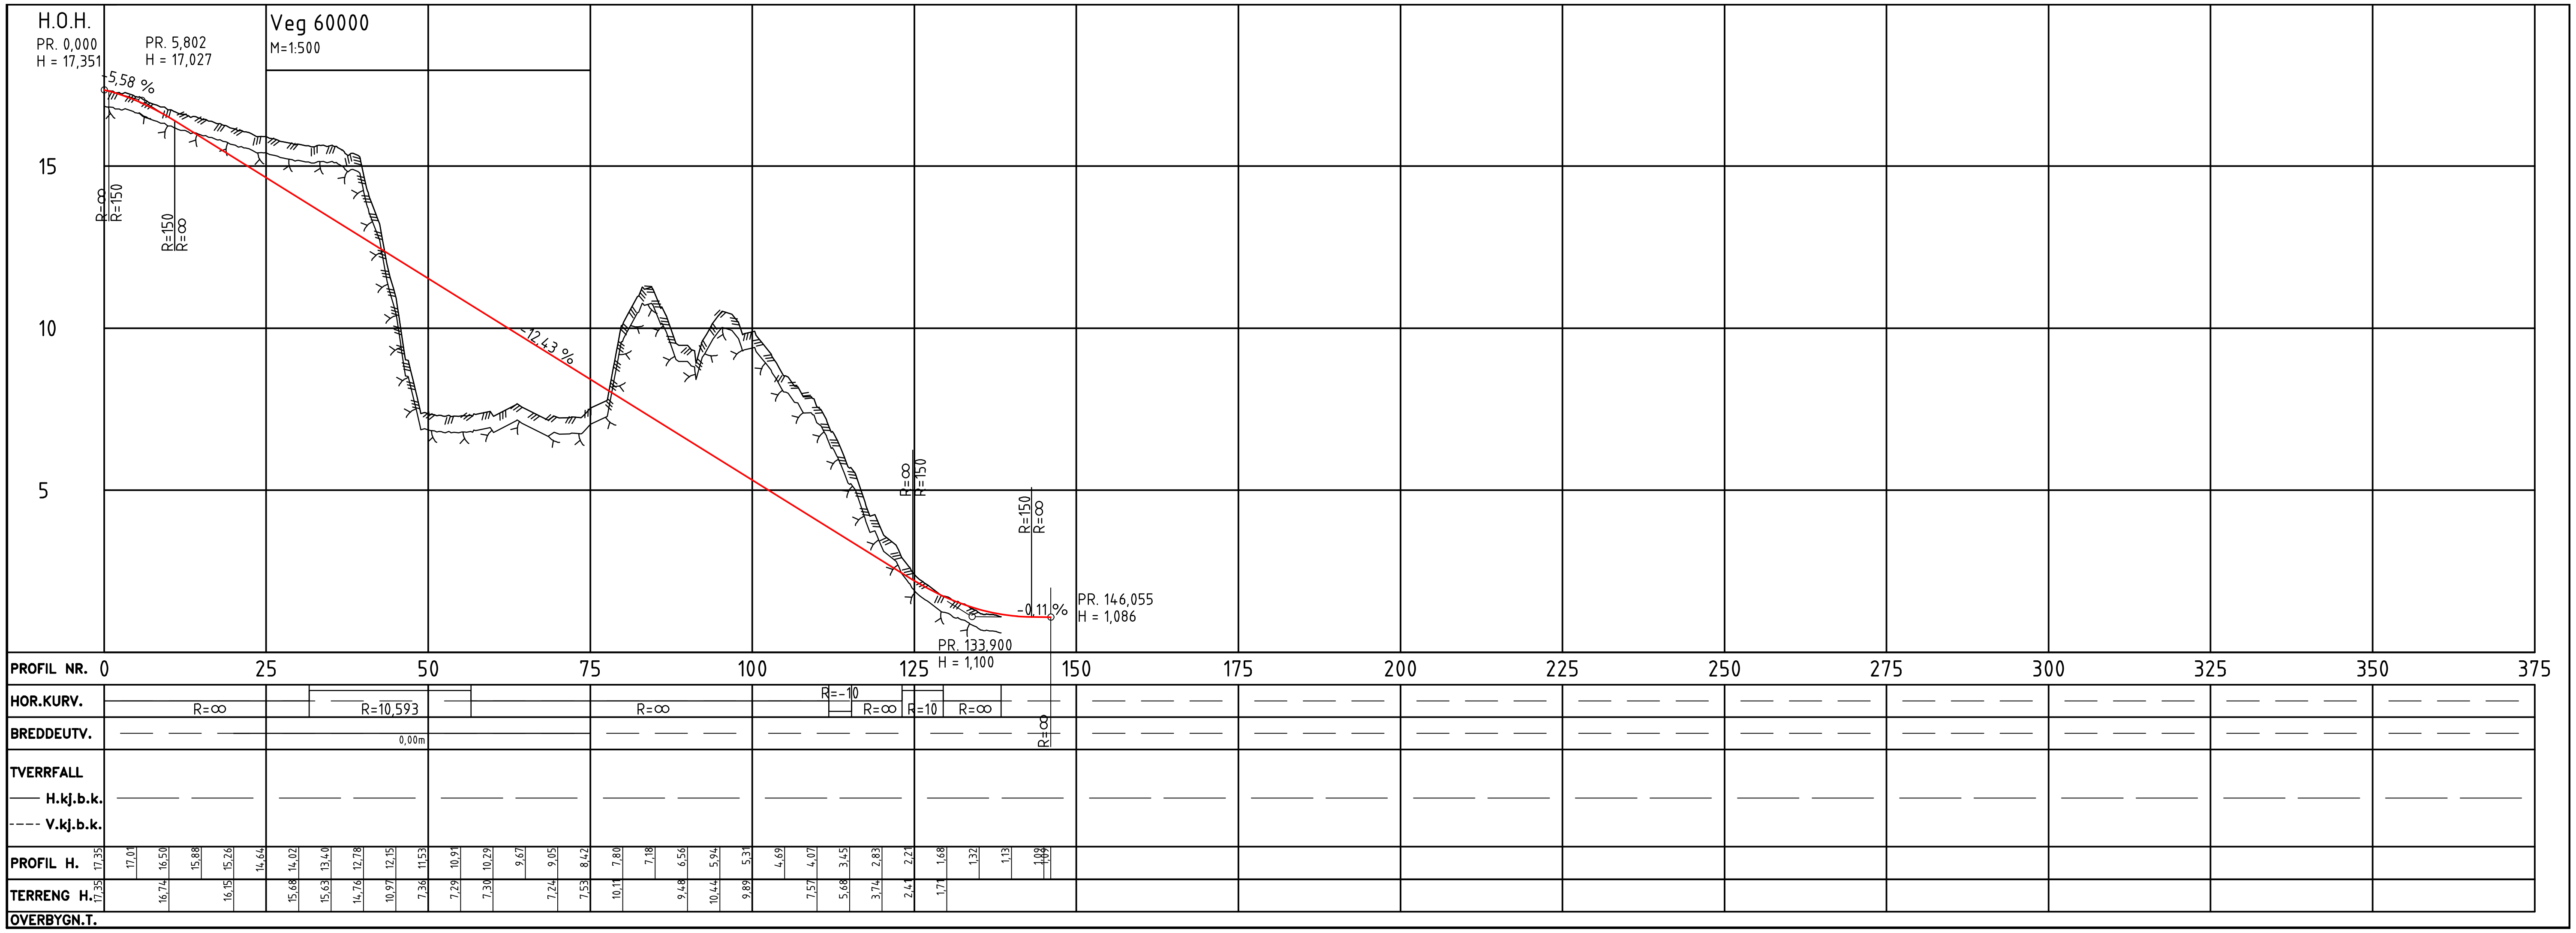

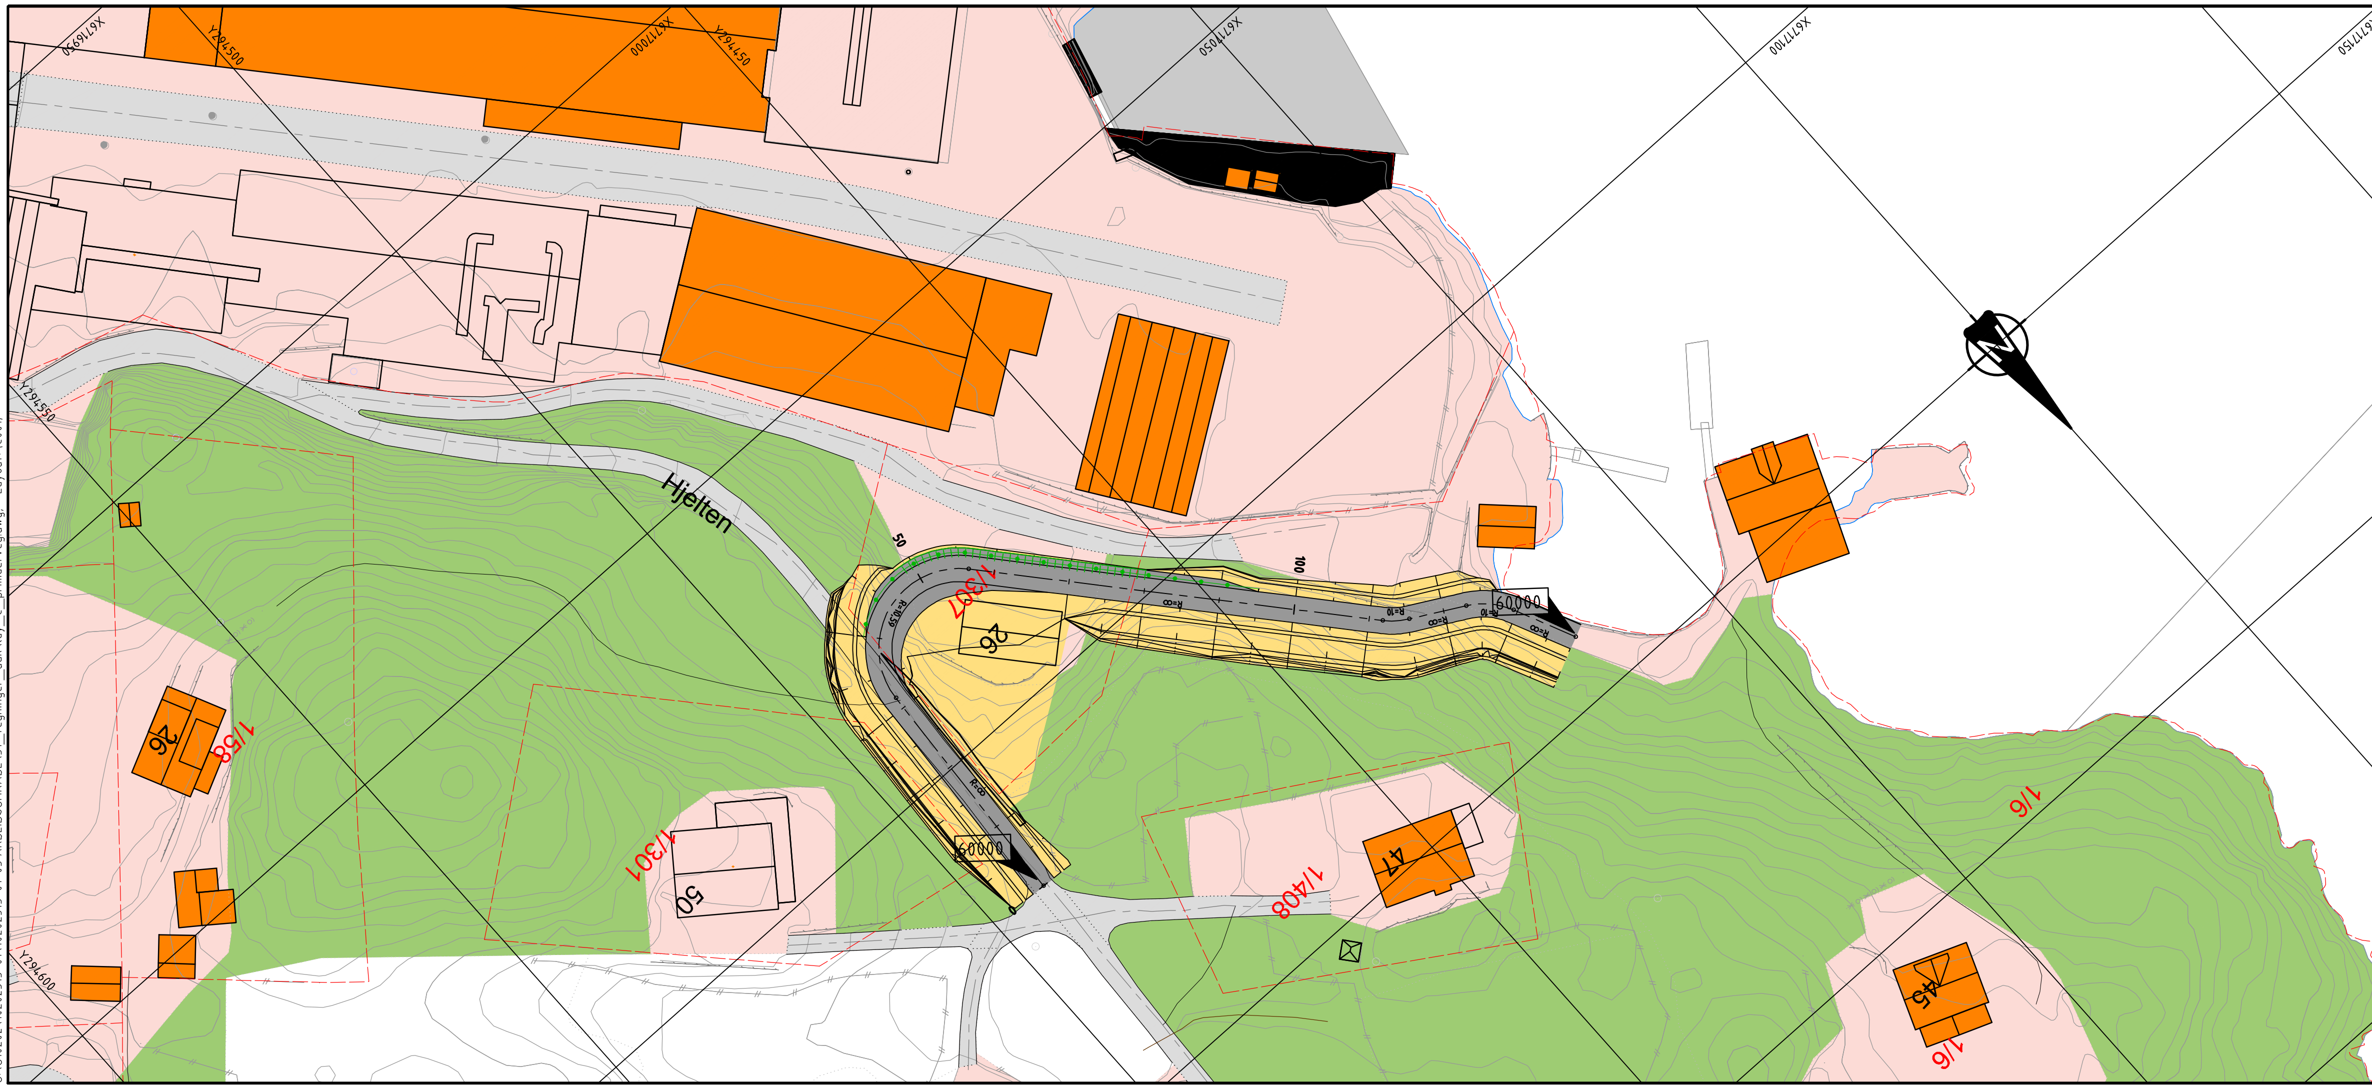

Rev.	Beskrivelse	Dato	Tegn.	Kontr.	Godkj.

Framo Flatøy AS
Reguleringsplan Framo Flatøy

Fag: RIVeg — Format: A1
Dato: 30.08.2019

PLAN OG PROFIL
Tilkomstveg til nøst
SV1

Målestokk: 1:250
Koordinatsystem: UTM32
Høydesystem: NN2000

Multiconsult
www.multiconsult.no

Status	Konstr./Tegnet	Kontrollert	Godkjent
Foreløpig	DB		

Oppdragsnr.	Tegningsnr.	Rev.
10202515-01	C002	0