
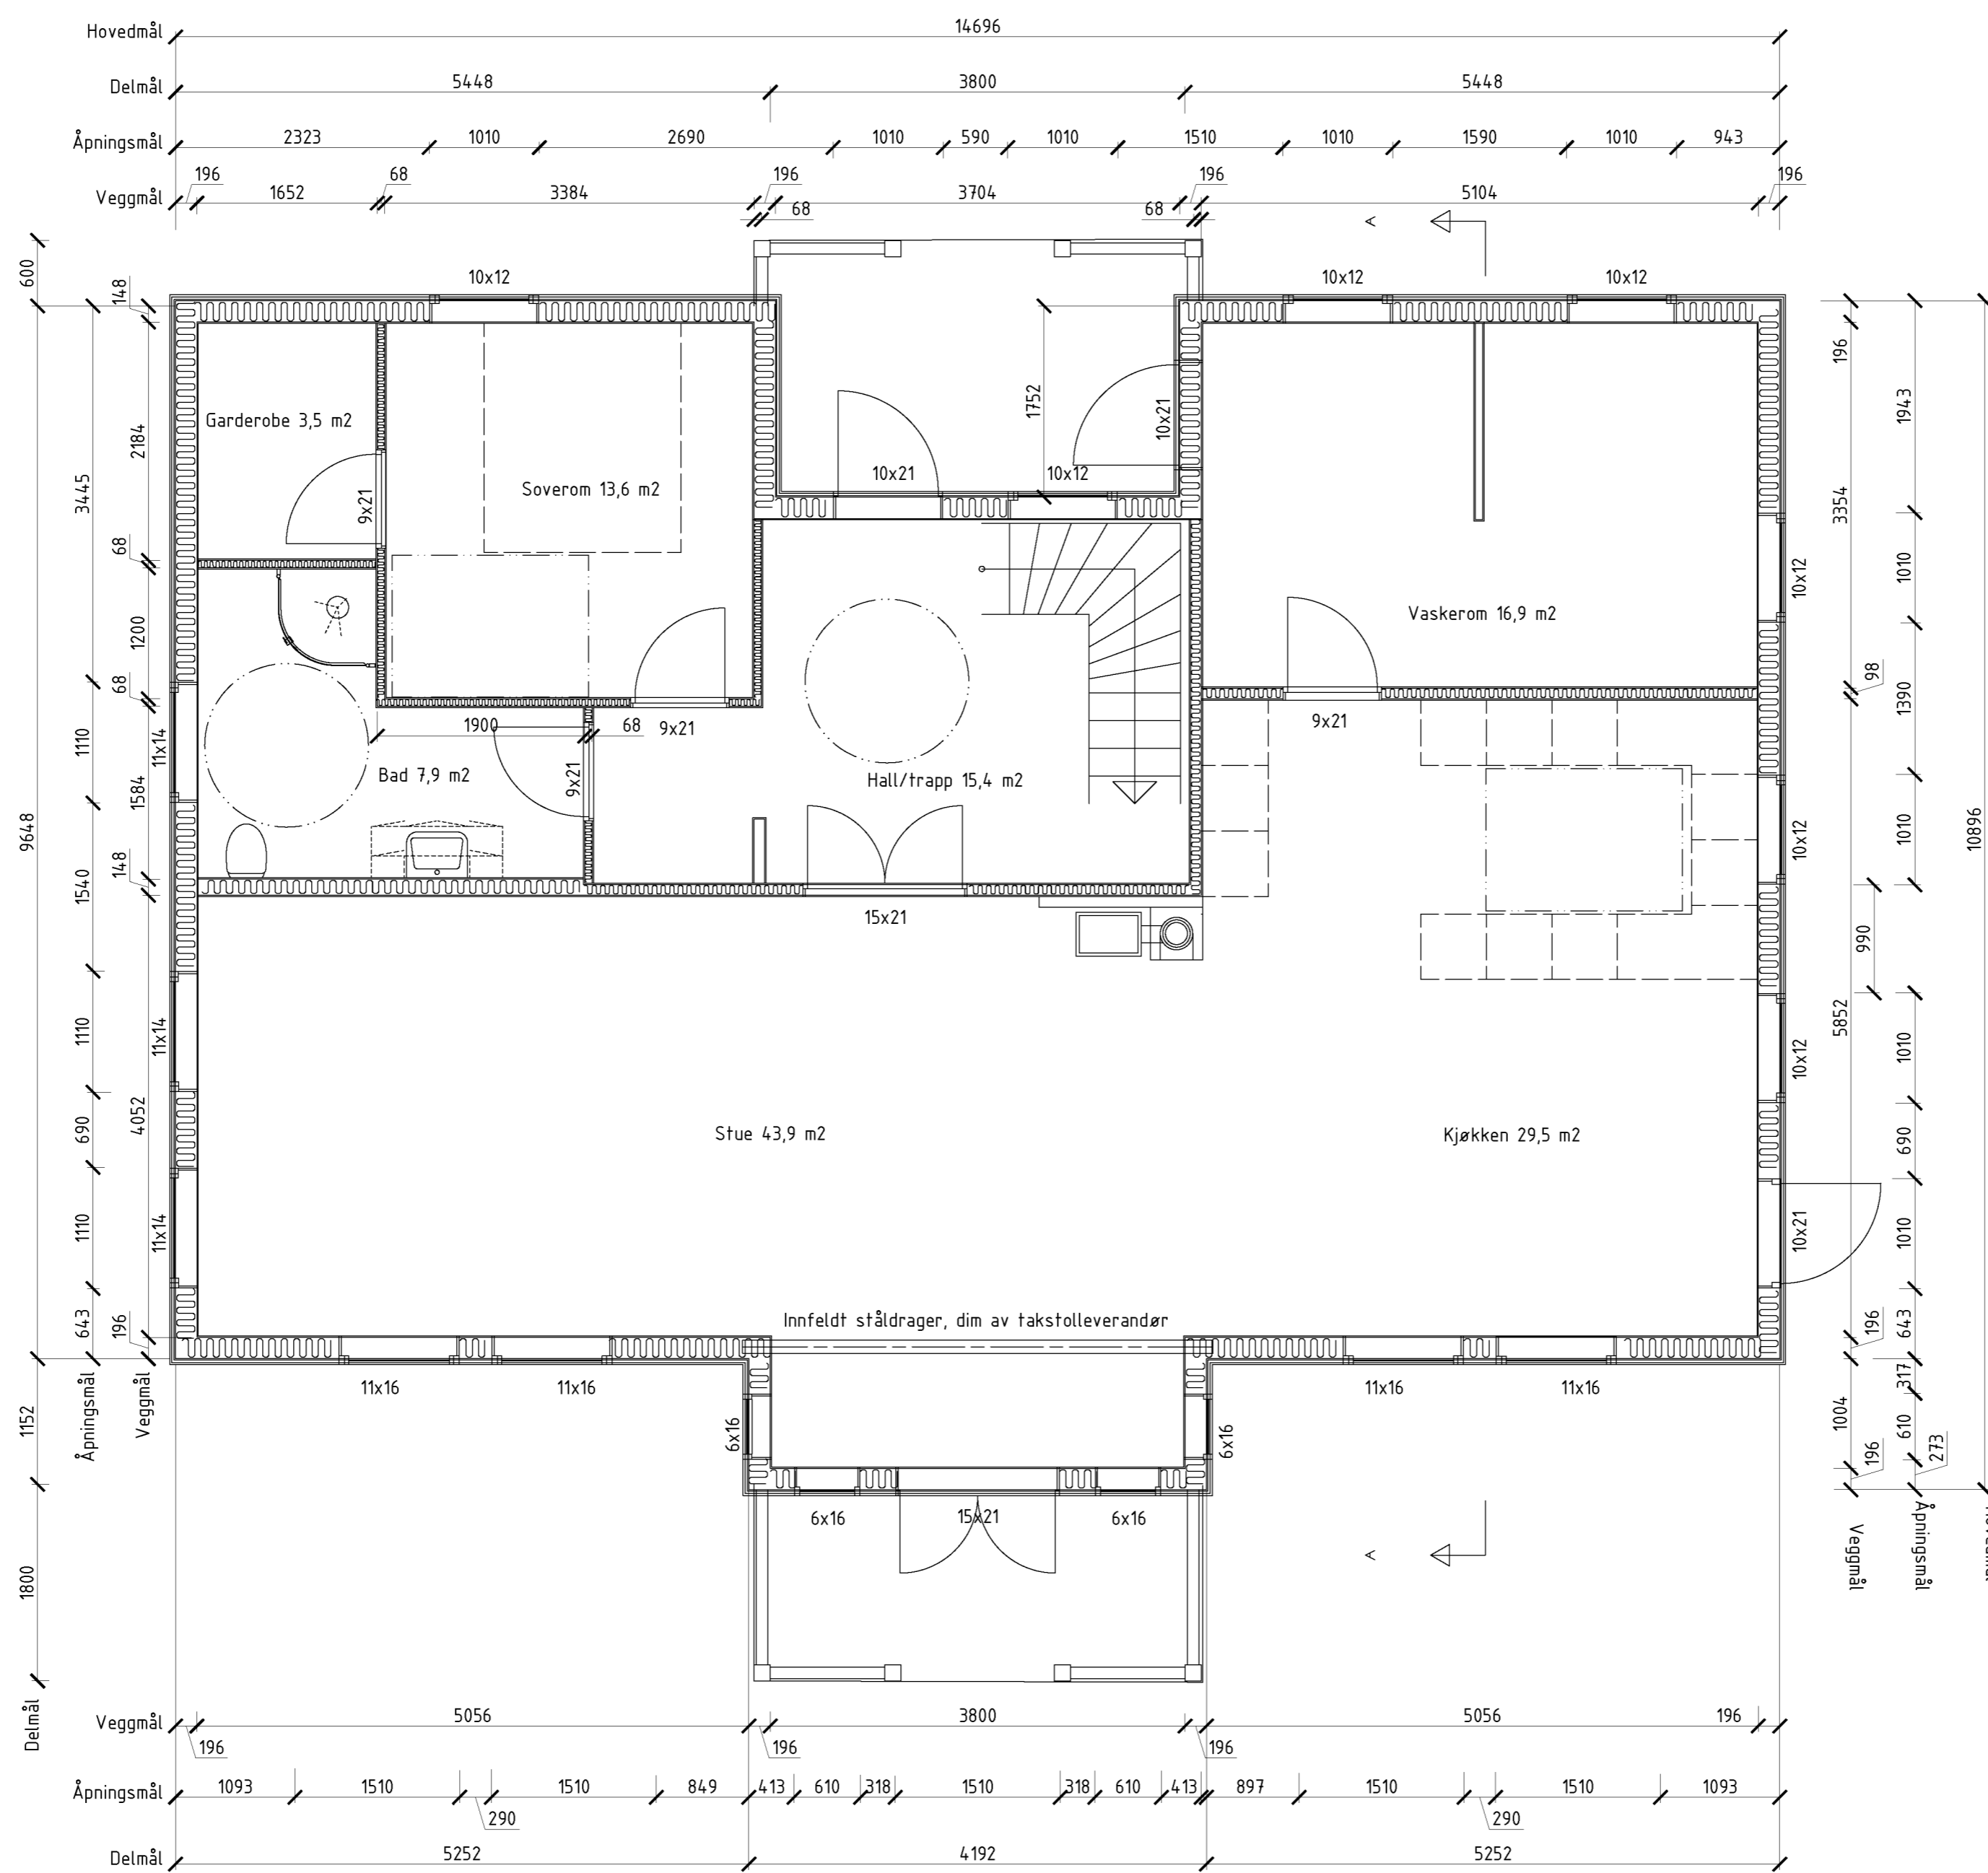


LOFTSETASJEPLAN
 (Oppgitt romareal = gulvflate)

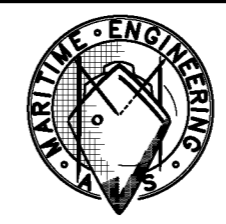

HOVEDETASJEPLAN

Plan Yngve Dale	Målestokk: 1:50	Konstr.: LB	Dato: 21.05.2022
	SFI nr.:	Format: A1	Erstatning for: Erstattet av:
Enebolig	Byggeverkssted:	Byggenr.:	
 Maritime Engineering AS Postboks 20, 5902 ISDALSTØ Tlf.: 56 35 85 14, fax: 56 35 85 11 E-post: post@meng.no	Tegningsnr.:	Rev.:	
	22046-101	C	