


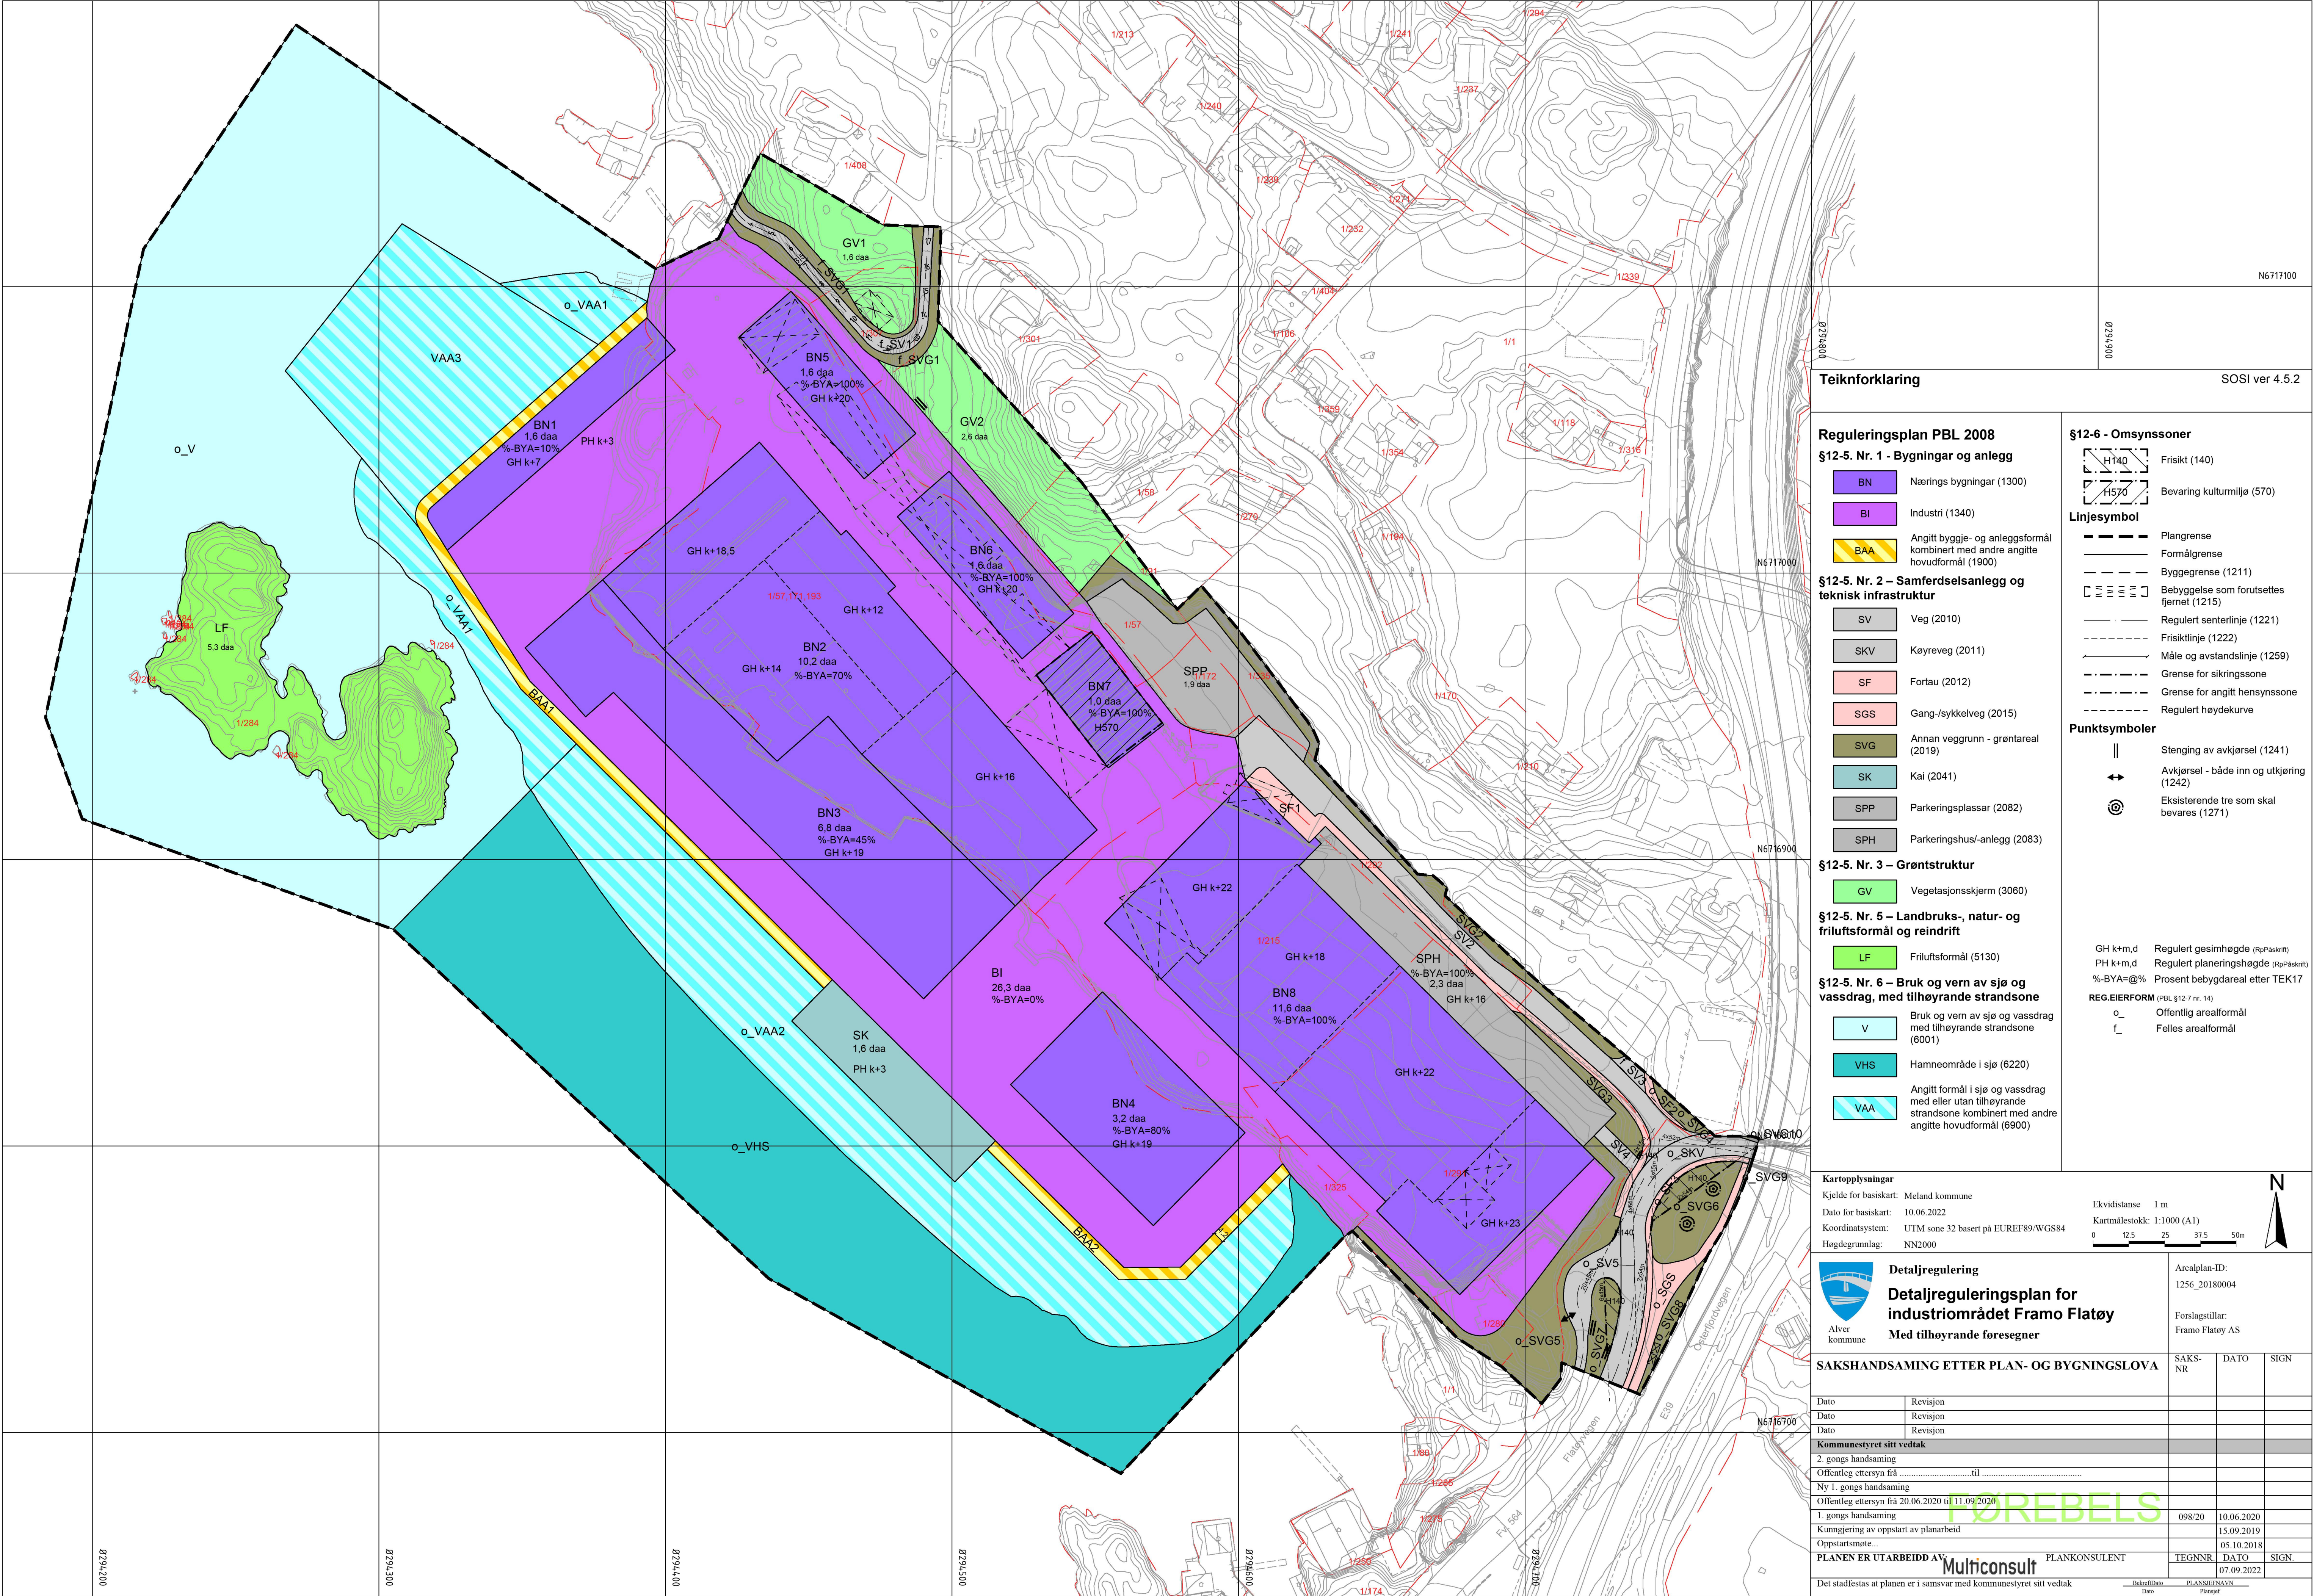

Teiknforklaring SOSI ver 4.5.2

Reguleringsplan PBL 2008

§12-5. Nr. 1 - Bygningar og anlegg

- BN Nærings bygningar (1300)
- BI Industri (1340)
- BAA Angitt bygge- og anleggsformål kombinert med andre angitte hovudformål (1900)

§12-5. Nr. 2 – Samferdselsanlegg og teknisk infrastruktur

- SV Veg (2010)
- SKV Køyreveg (2011)
- SF Fortau (2012)
- SGS Gang-/sykkelveg (2015)
- SVG Annan vegg grunn - grøntareal (2019)
- SK Kai (2041)
- SPP Parkeringsplassar (2082)
- SPH Parkeringshus/-anlegg (2083)

§12-5. Nr. 3 – Grøntstruktur

- GV Vegetasjonsskjerm (3060)

§12-5. Nr. 5 – Landbruks-, natur- og friluftformål og reindrift

- LF Friluftformål (5130)

§12-5. Nr. 6 – Bruk og vern av sjø og vassdrag, med tilhøyrande strandsone

- V Bruk og vern av sjø og vassdrag med tilhøyrande strandsone (6001)
- VHS Hamneområde i sjø (6220)
- VAA Angitt formål i sjø og vassdrag med eller utan tilhøyrande strandsone kombinert med andre angitte hovudformål (6900)

§12-6 - Omsynssoner

- H140 Frisikt (140)
- H570 Bevaring kulturmiljø (570)

Linjesymbol

- Plangrense
- Formålgrense
- Byggegrense (1211)
- Bebyggelse som forutsettes fjernet (1215)
- Regulert senterlinje (1221)
- Friskitlinje (1222)
- Måle og avstandslinje (1259)
- Grense for sikringszone
- Grense for angitt hensynssone
- Regulert høydekurve

Punktsymboler

- Stenging av avkjørsel (1241)
- Avkjørsel - både inn og utkjøring (1242)
- Eksisterende tre som skal bevares (1271)

- GH k+m,d Regulert gesimhøgde (RpPaskrift)
- PH k+m,d Regulert planeringshøgde (RpPaskrift)
- %-BYA=@% Prosent bebyggdareal etter TEK17

REG.EIERFORM (PBL §12-7 nr. 14)

- o Offentlig arealformål
- f Felles arealformål

Kartopplysningar

Kjelde for basiskart: Meland kommune
Dato for basiskart: 10.06.2022
Koordinatsystem: UTM sone 32 basert på EUREF89/WGS84
Høgdegrunnlag: NN2000

Ekvidistanse 1 m
Kartmålestokk: 1:1000 (A1)
0 12,5 25 37,5 50m



Detaljregulering
Detaljreguleringsplan for industriområdet Framo Flatøy
Med tilhøyrande forsegnar

Areaplan-ID:
1256_20180004

Forslagstillar:
Framo Flatøy AS

SAKSHANDSAMING ETTER PLAN- OG BYGNINGSLOVA

SAKS-NR	DATO	SIGN
Dato	Revisjon	
Dato	Revisjon	
Dato	Revisjon	

Kommunestyret sitt vedtak				
2. gongs handsaming				
Offentleg ettersyn frå				
Ny 1. gongs handsaming				
Offentleg ettersyn frå 20.06.2020 til 11.09.2020				
1. gongs handsaming			09/20	10.06.2020
Kunngjering av oppstart av planarbeid				15.09.2019
Oppstartsmøte...				05.10.2018
PLANEN ER UTARBEIDT AV			TEGNAR	DATO
Multiconsult				07.09.2022
PLANKONSULENT			SIGN	
Det stadfestas at planen er i samsvar med kommunestyret sitt vedtak				