


1

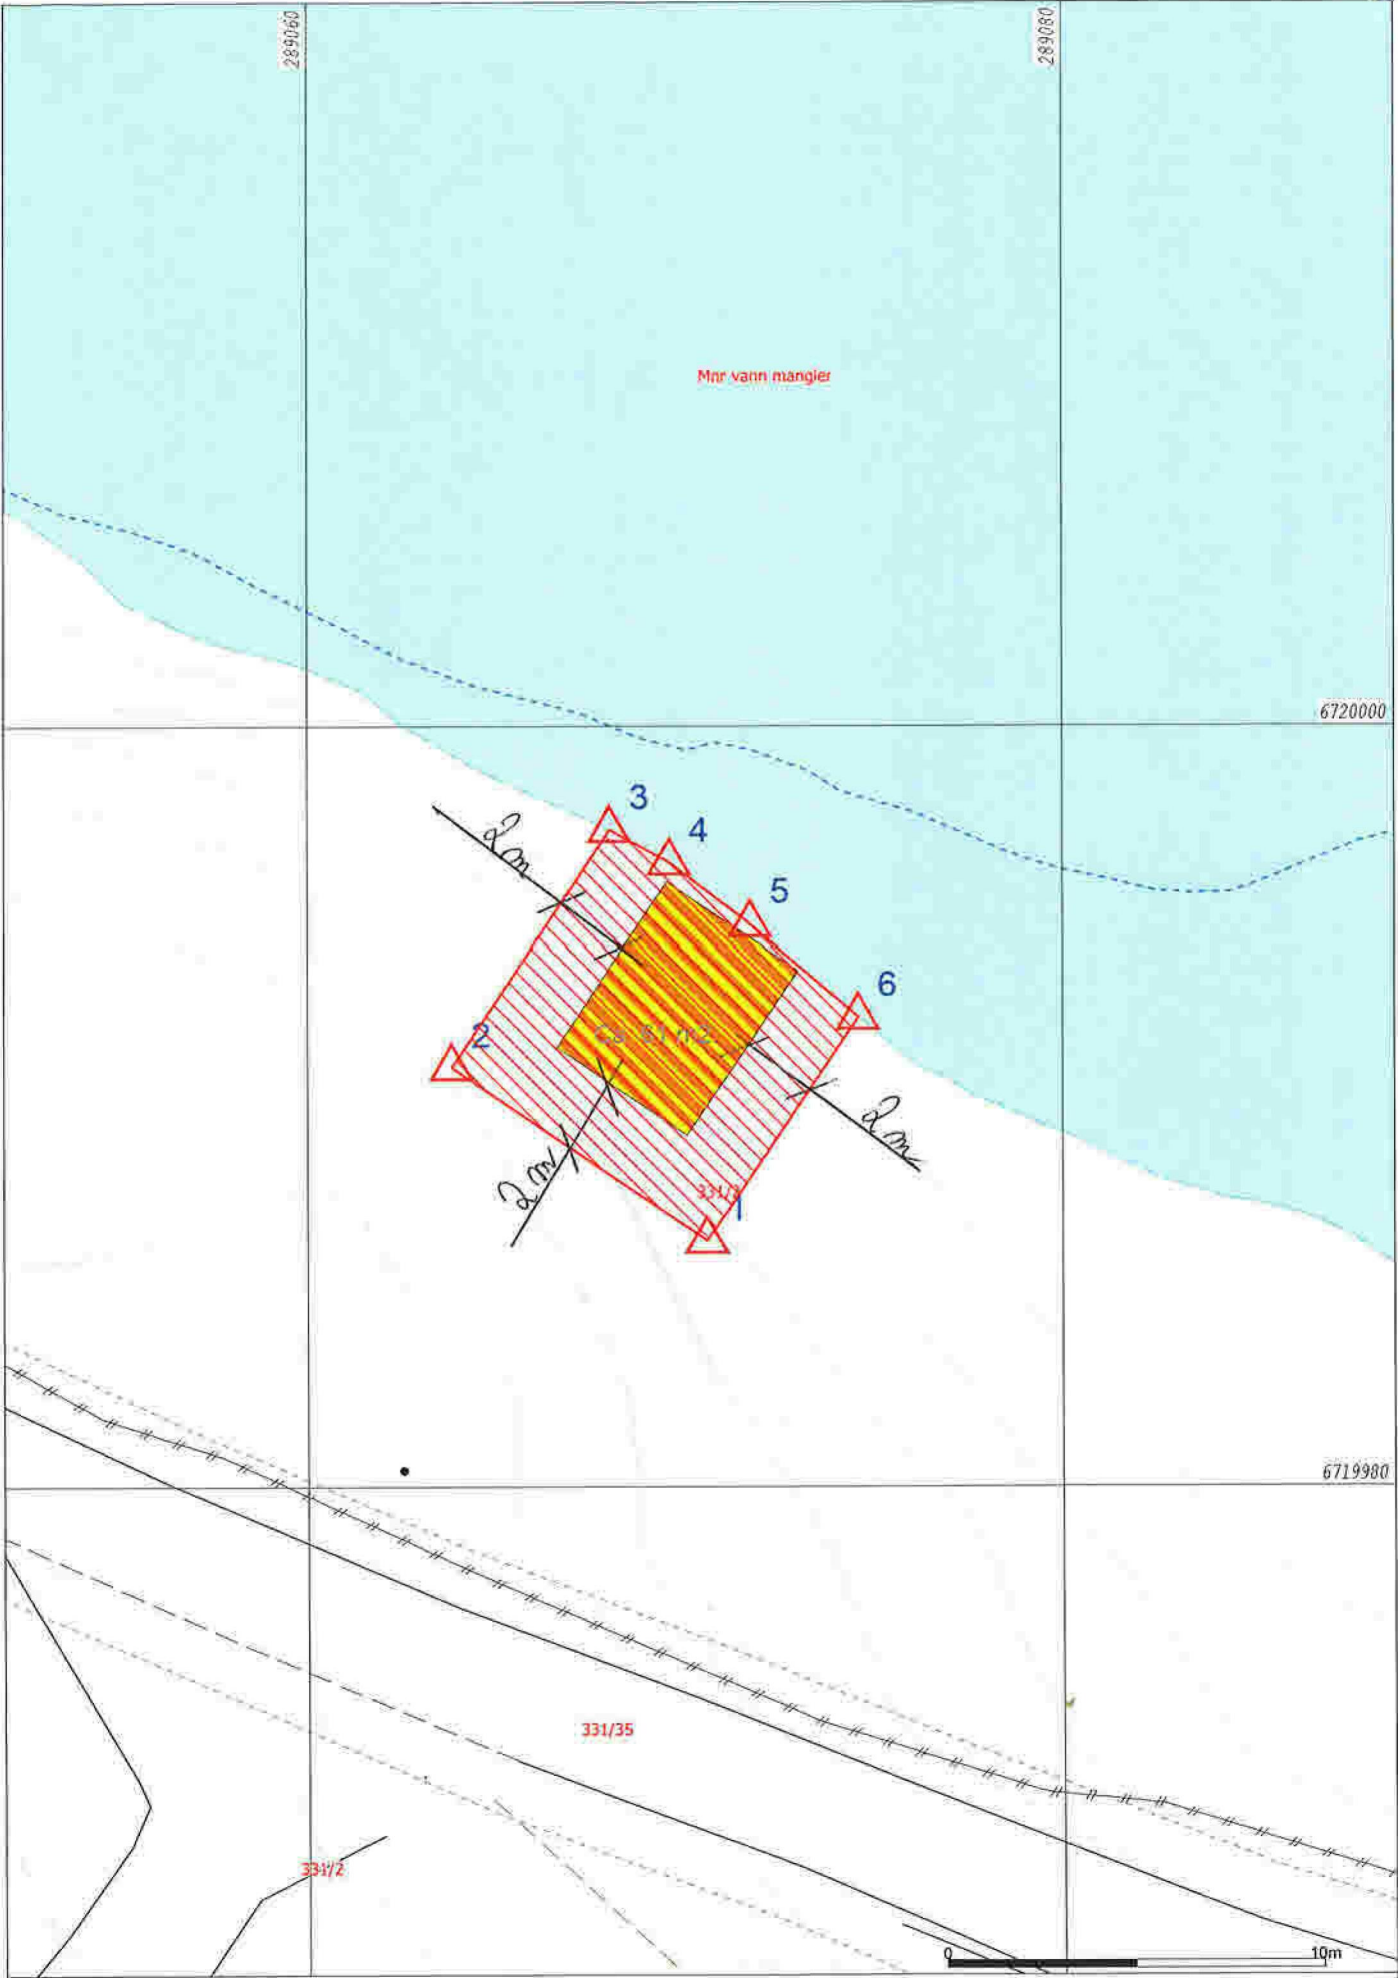

1:200

2022.05.09



- Måte Grenser
- Registrerte Grenser
- Udefinert
- Terrengmålt
- Konstruert
- Bolig
- Bustad m/leilighet

- Våningshus
- Større bustader
- Hytte/feriehus
- Garasje/uthus
- Industriflager
- Andre bygg

Beliggenhet og høyder må oppfattes som orienterende.  
 Koordinatsystem: UTM(EUREF89) - SONE 32 (EPSG:32632)  
 Høydesystem: (EPSG:)



Alver kommune  
 Kart og Oppmåling


Ortofoto 2019.



Målestokk  
 1:1000

Dato: 2022.05.09  
 Sign: SSO

Del av g.nr. 331, b.nr. 2.

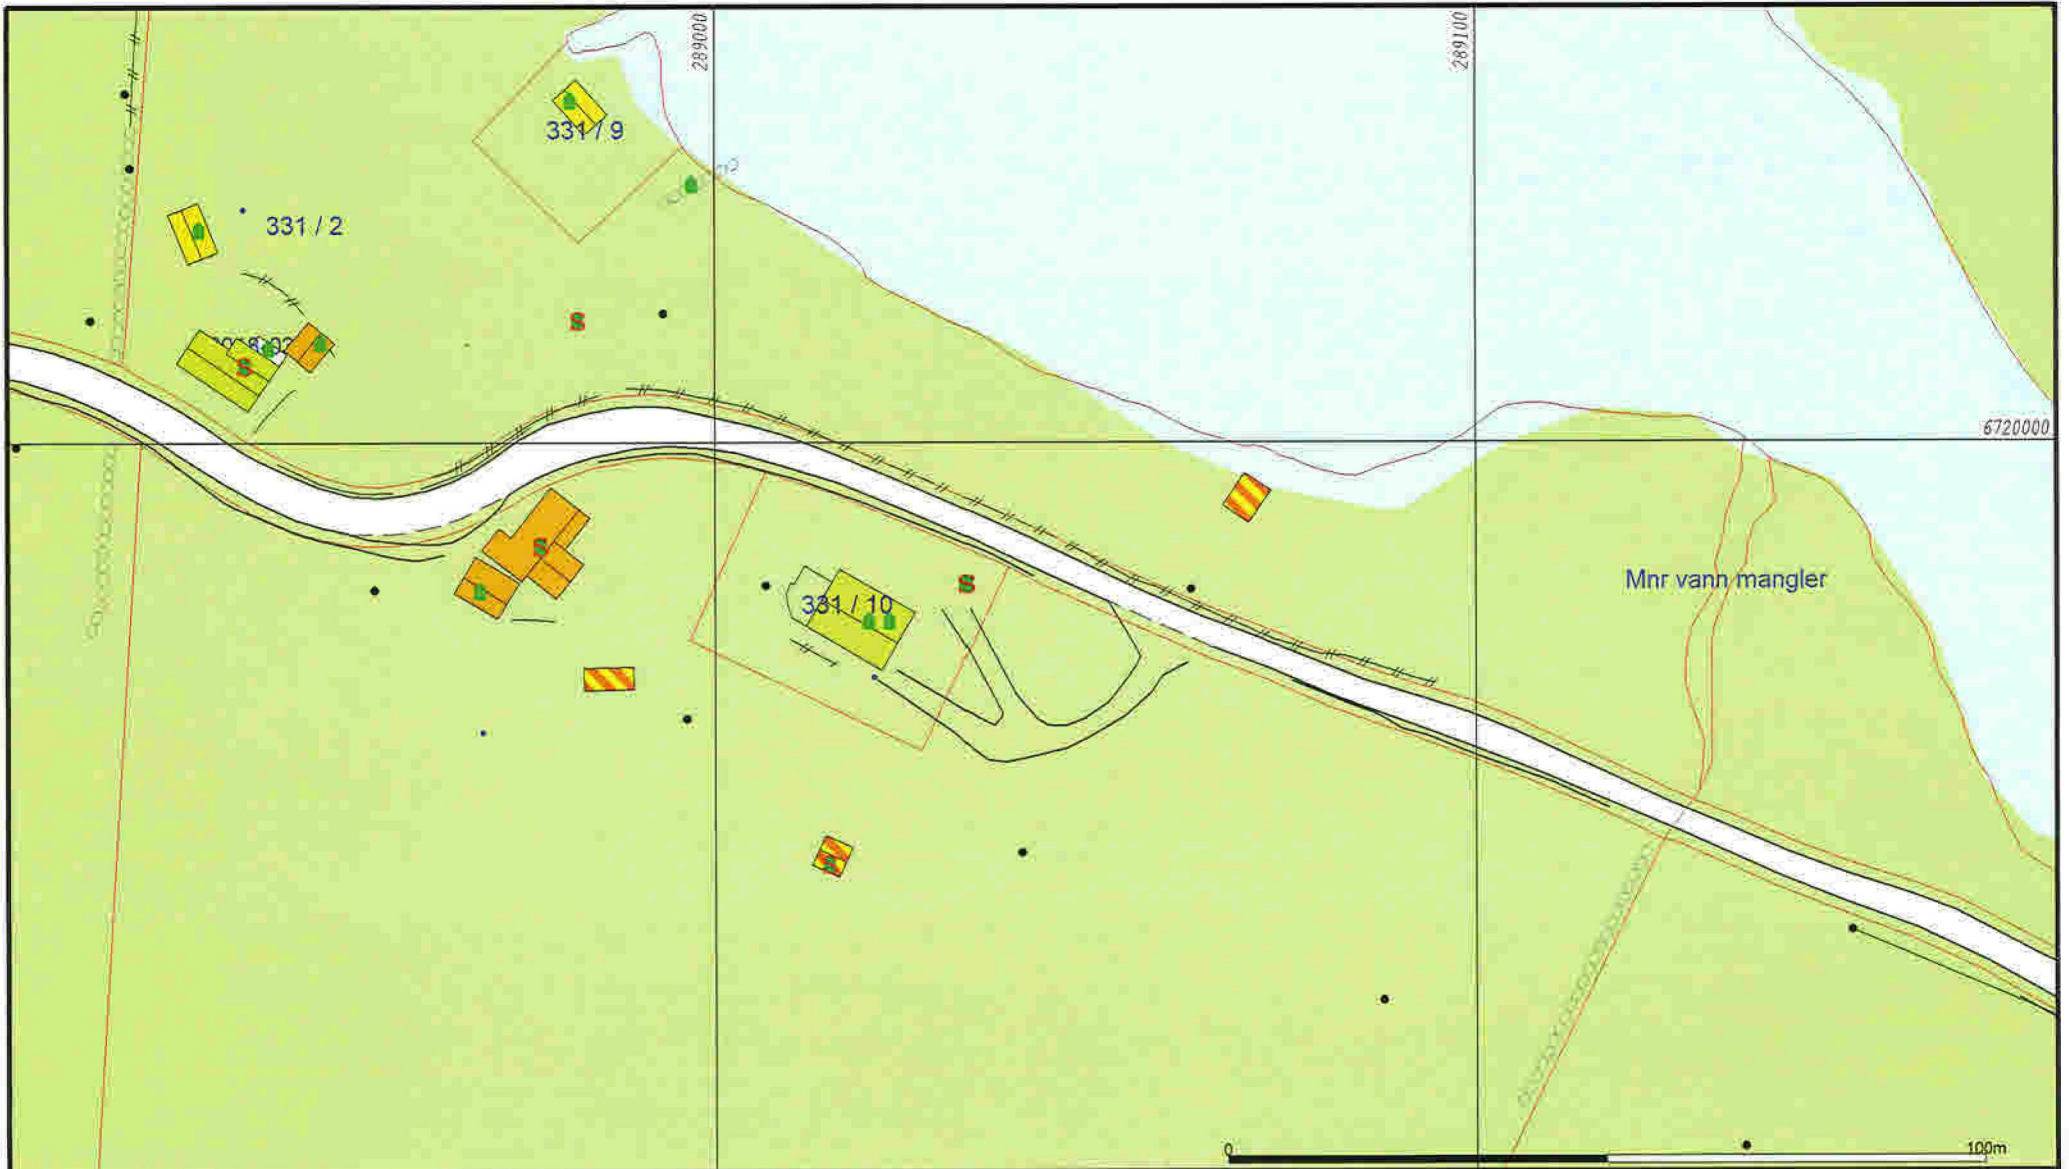

- |                                  |                                |                      |
|----------------------------------|--------------------------------|----------------------|
| Bebyggelse og anlegg             | Råstoffutvinning               | Veg                  |
| Bustadbygging                    | Næringsbebyggelse framtidig    | Hamn                 |
| Fritidsbebyggelse                | Idrettsanlegg                  | Parkering            |
| Sentrumsformål                   | Andre typer nærmere angitt b   | Eksisterende bygning |
| Forretninger                     | Grav og urnelund framtidig     | Grenstruktur         |
| Offentleg eller privat tenestey  | arkivert bebyggelse og anle    | Høilandsrområde      |
| Fritids- og turistformål framtid | Samferdsel og teknisk infrastr | Friområde            |

Beliggenhet og høyder må oppfattes som orienterende.  
 Koordinatsystem: UTM(EUREF89) - SONE 32 (EPSG:32632)  
 Høydesystem: (EPSG:)




Alver kommune  
 Kart og Oppmåling  
 Kommuneplan 2019 - 2031\_NY.



Dato: 2022.05.09  
 Sign: SSO

Del av g.nr. 331, b.nr. 2.

Målestokk:  
 1:1000

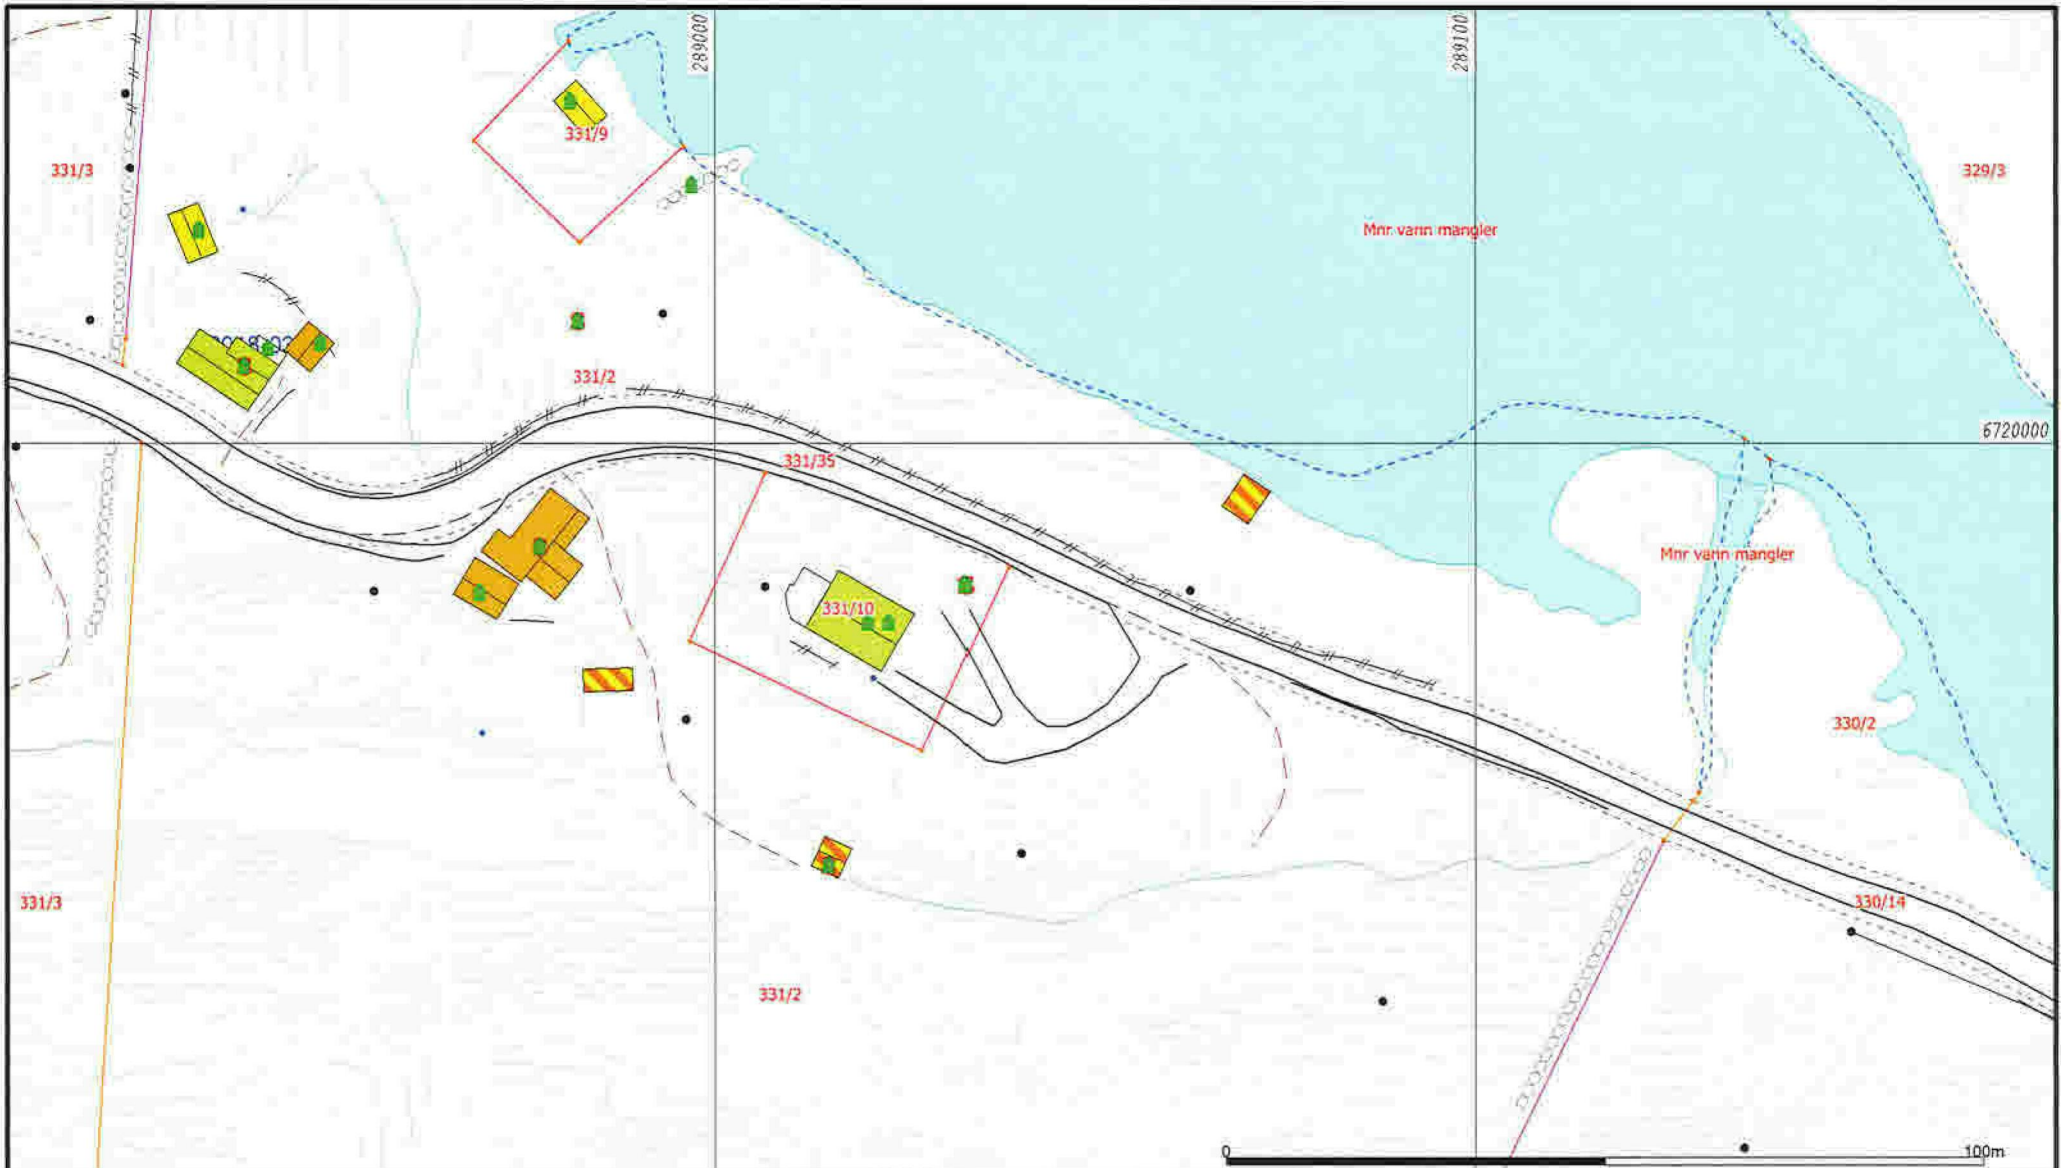

- |                          |                   |
|--------------------------|-------------------|
| — Målte Grenser          | ■ Våningshus      |
| — Registrerte Grenser    | ■ Større bustader |
| - - Udefinert grense     | ■ Hytte/feriehus  |
| ∇ Terrengmålte grense    | ■ Garasje/luthus  |
| ⋈ Konstruert grensepunkt | ■ Industri/lager  |
| ■ Bolig                  | ■ Andre bygg      |
| ■ Bustad m/leilighet     |                   |

Beliggenhet og høyder må oppfattes som orienterende.  
 Koordinatsystem: UTM(EUREF89) - SONE 32 (EPSG:32632)  
 Høydesystem: (EPSG:)




Alver kommune  
 Kart og Oppmåling  
 Grunnkart.



Dato: 2022.05.09  
 Stign: SSO

Del av g.nr. 331, b.nr. 2.

Målestokk  
 1:1000

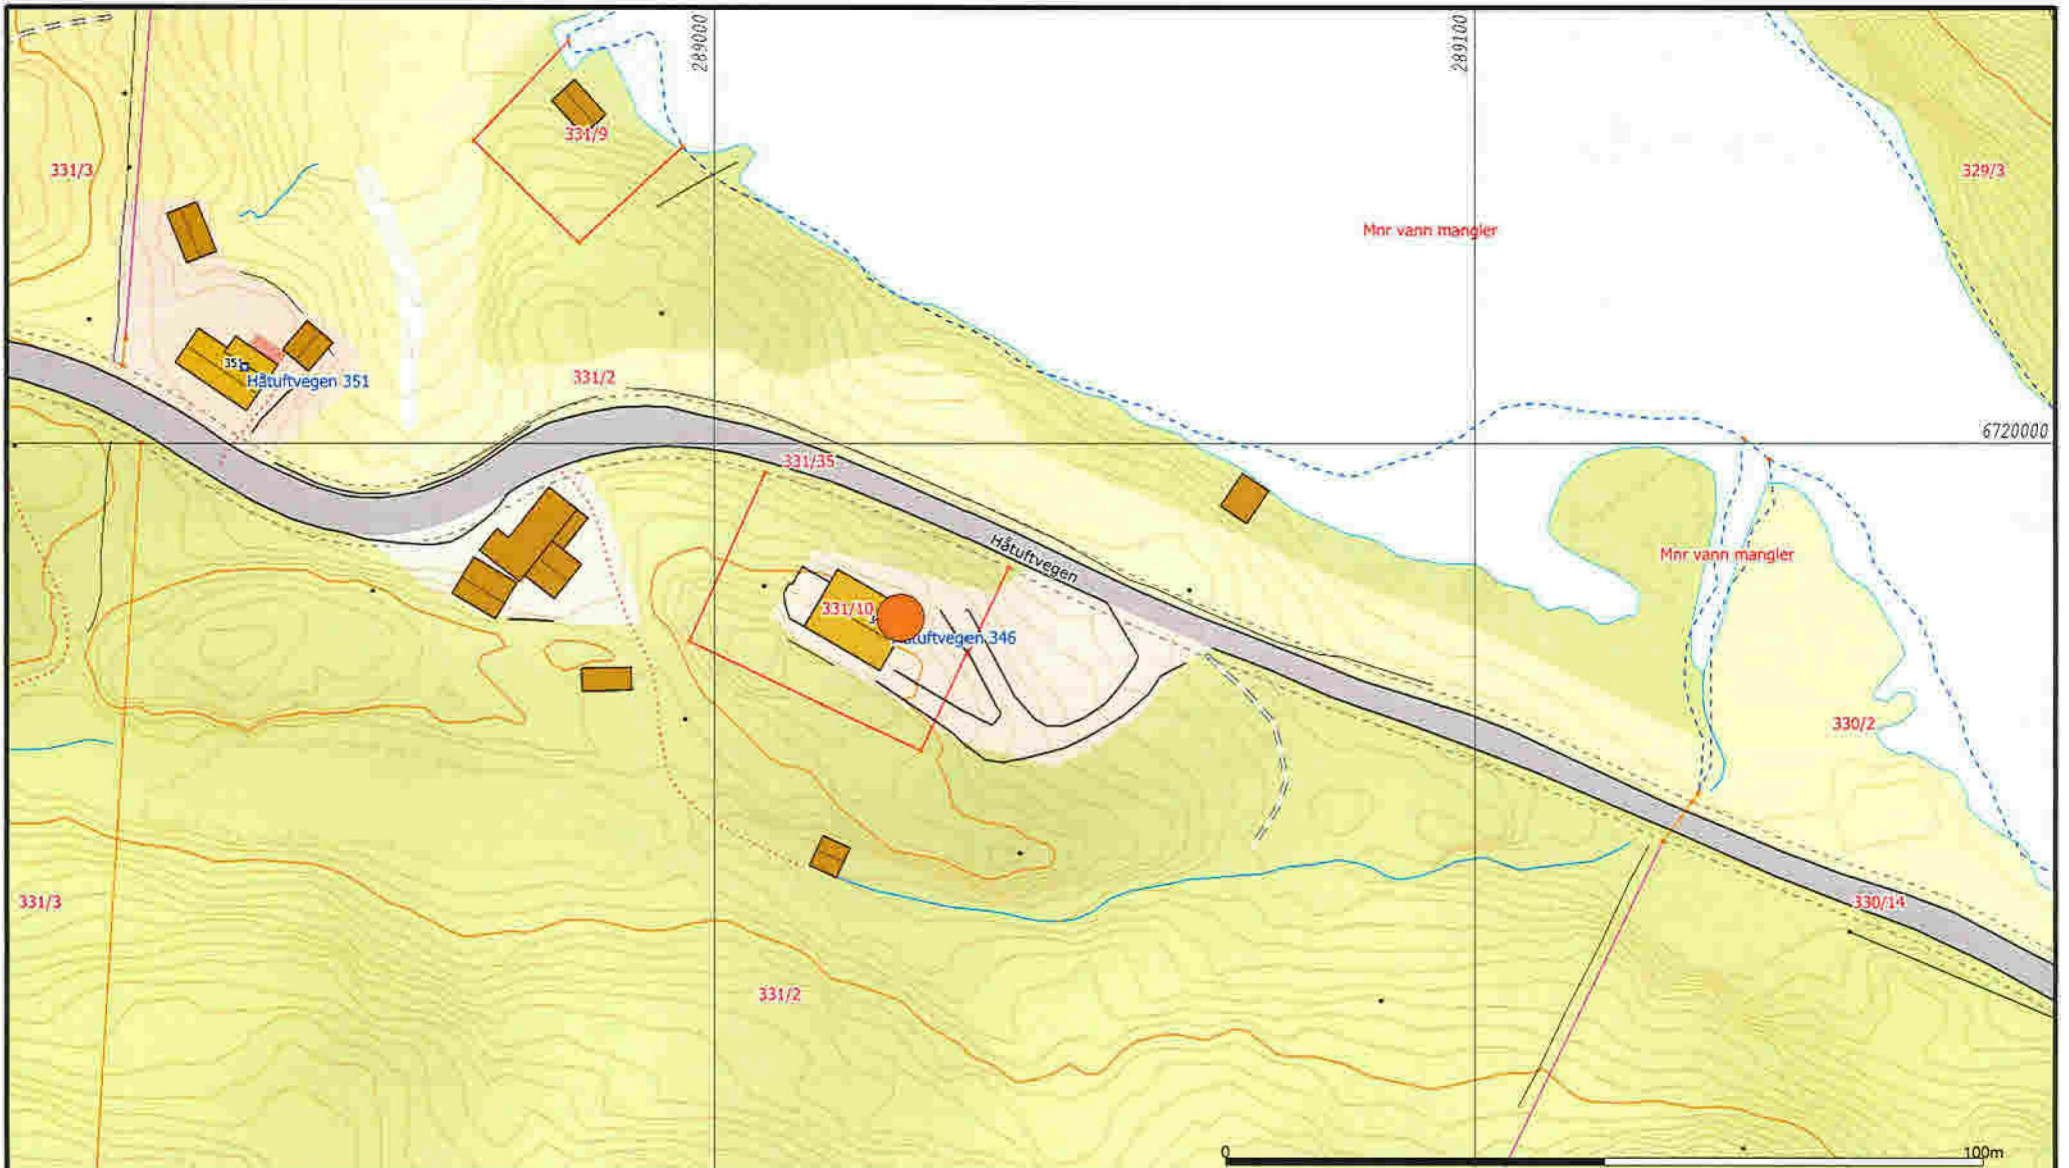

- Bøllig
- Bustad m/leilighet
- Våningshus
- Større bustader
- Hytte/feriehus
- Garasje/uthus
- Industrielager
- Andre bygg

Beliggenhet og høyder må oppfattes som orienterende.  
 Koordinatsystem: UTM(EUREF89) - SONE 32 (EPSG:32632)  
 Høydesystem: (EPSG:)



Alver kommune  
 Kart og Oppmåling  
 A-Grunnkart WMS.



Målestokk  
 1:1000

Dato: 2022, 05, 09  
 Sign: SSP

Del av g.nr. 331, b.nr. 2.