

**For matrikkeleining:**

Kommune: 4631 - ALVER
Gardsnummer: 188
Bruksnummer: 63

Utskriftsdato/klokkeslett: 27.09.2022 kl. 13:20
Produsert av: Kjartan Medaas
Attestert av: Alver kommune

Orientering om matrikkelbrev

Matrikkelbrevet er heimla i «Lov om eigedomsregistrering» (matrikkellova) av 17. juni 2005. Etter definisjonen i matrikkellova § 3 d) er matrikkelbrevet ei attestert utskrift av matrikkelen som viser alle registrerte opplysningar om ei matrikkeleining ved oppgjeven dato.

Om heilskap og nøyaktigheit i matrikkelbrevet

Matrikkelen vart etablert ved konvertering av data frå tidlegare register. Det kan variere kor gode slike data er med omsyn til heilskap og nøyaktigheit. I enkelte tilfelle kan grensepunkt og grenselinjer mangle heilt eller delvis, eller vere feil registrerte. Det kan også vere feil og manglar ved registrert bygnings- og adresseinformasjon. Heilskap og kartfestingsnøyaktigheit er oftast betre innanfor enn utanfor tettbygde strøk. Ver merksam på at oppgjeve areal for mange matrikkeleiningar og bygg er usikre.

For utfyllande informasjon: www.kartverket.no/matrikkelbrev

Matrikkeleining

Matrikkeleiningstype: Grunneigedom
Bruksnamn: Utsyn
Etableringsdato: 27.11.1959
Skyld: 0,02
Er tinglyst: Ja
Har festegrunnar: Nei
Er seksjonert: Nei

Arealrapport

Tekst Areal Kommentar
Utrekna areal for 188 / 63 1 902,1 m2 Ukjend grenseforløp

Eigarforhold

Tinglyste eigarforhold

Rolle	Status	Føds.d./org.nr	Namn	Brukseinin	Adresse	Andel
Heimelshavar		040241	GAULEN GUNNAR		KLUBBEN 72 5914 ISDALSTØ	1 / 1

Oversikt over teigar

(EUREF89 UTM Sone 32)

Løpenr	Type	Hovudteig	Nord	Aust	Høgde	Areal	Merknader
1	Teig	Ja	6717441	296215		1 902,1 m2	Hjelpelinje vasskant

Forretningar der matrikkeleininga er involvert

Forretning	Forretningsdokumentdato	Tinglysing	Matrikkelføring
Forretningstype	Kommunal saksreferanse	Status	Signatur Dato
Årsak til feilretting	Nettadresse (URL)	Endra dato	
	Annan referanse		
Grensejustering	19.09.2022		medakjar 27.09.2022
Oppmålingsforretning/grensejustering	22/6135		
		Rolle	Arealendring
		Avgjevar	4631 - 188/63 -42,6
		Mottakar	4631 - 188/317 42,7
		Berørt	4631 - 188/295 0

Landmålarnummer	Namn
000205	KJARTAN MEDAAS

Forretning Forretningstype Årsak til feilretting	Forretningsdokumentdato Kommunal saksreferanse Nettadresse (URL) Annan referanse	Status	Tinglysing	Endra dato	Matrikkelføring Signatur Dato
Omnummerering v/kommuneendring Omnummerering	01.01.2020	Tinglyst		01.01.2020	smatmynd 01.01.2020
		Omnummerert til:	4631 - 188/63		
		Omnummerert frå:	1263 - 188/63		
Endre eigenskap Feilretting Feilføring	01.01.1980 18/2060 18/33228				wilgur 17.09.2018
		Rolle	Matrikkeleining		Arealendring
		Avgjevar	1263 - 188/63		0
Skylddeling Skylddeling	27.11.1959				
		Rolle	Matrikkeleining		Arealendring
		Avgjevar	1263 - 188/2		0
		Mottakar	1263 - 188/63		0

Forretningar der matrikkeleininga er berørt

Forretning Forretningstype Årsak til feilretting	Forretningsdokumentdato Kommunal saksreferanse Nettadresse (URL) Annan referanse	Status	Tinglysing	Endra dato	Matrikkelføring Signatur Dato
Kvalitetsheving for eksisterande matrikkeleining Annan forretningstype	19.09.2022 22/6135				medakjar 27.09.2022
		Rolle	Matrikkeleining		Arealendring
		Berørt	4631 - 188/63		0
		Berørt	4631 - 188/116		0
		Berørt	4631 - 188/295		0
		Berørt	4631 - 188/315		0
		Berørt	4631 - 188/317		0

Adresser

Adresstype	Adressenam Adressetilleggsnamn	Adressekode Kjeldekode	Adressen Koord.syst. Nord	Aust	Krinsar	Atkomstpunkt
Vegadresse	Klubben	1020	72		Grunnkrins: 0309 KNARVIK H Røystekrins: 11 KNARVIK Kyrkjesokn: 07070104 Knarvik Postnr.område: 5914 ISDALSTØ Tettstad: 5245 Knarvik	Nei

Aktive bygg som er registrerte på matrikkeleininga

Bygningsnr: 9 872 795	Utbygd areal:	0	Tal bustader:	1	Datoar	
Løpenr:	Bruksareal bustad:	343	Tal etasjar:	3	Rammeløyve:	01.10.1985
Repr.punkt: Koordinatsystem: EUREF89 UTM Sone 32	Bruksareal anna:	0	Vassforsyning:	Tilkn. off. vassverk	Igangsetjingsløyve:	31.10.1985
Nord: 6717443 Aust: 296212	Bruksareal totalt:	343	Avløp:	Privat kloakk	Teke(n) i bruk:	29.01.1988
Bygningsendringskode:	Bruttoareal bustad:	0	Har heis:	Nei	Mellombels bruksløyve:	
Bygningstype: Einebustad	Bruttoareal anna:	0			Ferdigattest:	
Næringsgruppe: Bustad	Bruttoareal totalt:	0				
Bygningsstatus: Teke(n) i bruk	Alternativt areal:	0				
Energikjelder: Elektrisitet	Alternativt areal 2:	0				
Biobrensel						
Oppvarming: Elektrisk						
Annan oppvarming						

Etasjar

Etasje	Tal på bueiningar	BRA bustad	BRA anna	BRA totalt	BTA bustad	BTA anna	BTA totalt	Alt. areal	Alt. areal 2
H02	0	55	0	55	0	0	0	0	0
H01	1	184	0	184	0	0	0	0	0
K01	0	104	0	104	0	0	0	0	0

Brukseiningar

Adresse	Brukseiningsnummer	Brukseiningstype	Bruksareal	Tal rom	Kjøkkentilgang	Bad	WC	Matrikkeleining
1020 Klubben 72	H0101	Bustad	363	5	Kjøken	2	2	188/63

Kontaktpersonar

Rolle	Føds.dato/org.nr	Namn	Brukseinin	Adresse
Tiltakshavar		GAULEN GUNNAR		BRUVEGEN 100

Bygningsnr: 12 501 188
Løpenr:
Repr.punkt: Koordinatsystem: EUREF89 UTM Sone 32
Nord: 6717454 Aust: 296220

Bygningsendringskode:
Bygningstype: Garasjeuthus anneks til bustad
Næringsgruppe: Anna som ikkje er næring
Bygningsstatus: Teke(n) i bruk
Energikjelder:
Oppvarming:

Utbygd areal: 0 Tal bustader: 0
Bruksareal bustad: 0 Tal etasjar: 1
Bruksareal anna: 123 Vassforsyning:
Bruksareal totalt: 123 Avløp:
Bruttoareal bustad: 0 Har heis: Nei
Bruttoareal anna:
Bruttoareal totalt: 0
Alternativt areal: 0
Alternativt areal 2: 0

Datoar
Rammeløyve: 07.06.1994
Igangsetjingsløyve: 30.08.1994
Teke(n) i bruk: 30.12.1994
Mellombels bruksløyve:
Ferdigattest:

Etasjar

Etasje	Tal på bueiningar	BRA bustad	BRA anna	BRA totalt	BTA bustad	BTA anna	BTA totalt	Alt. areal	Alt. areal 2
H01	0	0	123	123	0	0	0	0	0

Brukseiningar


Adresse	Brukseiningsnummer	Brukseiningstype	Bruksareal	Tal rom	Kjøkkentilgang	Bad	WC	Matrikkeleining
		Unummerert brukseining	0	0		0	0	188/63

Kontaktpersonar

Rolle	Føds.dato/org.nr	Namn	Brukseinin	Adresse
Tiltakshavar		GAULEN GUNNAR		
Tiltakshavar		MATRE BERIT		


Oversiktskart for 188 / 63

Målestokk 1:1 000
EUREF89 UTM Sone 32

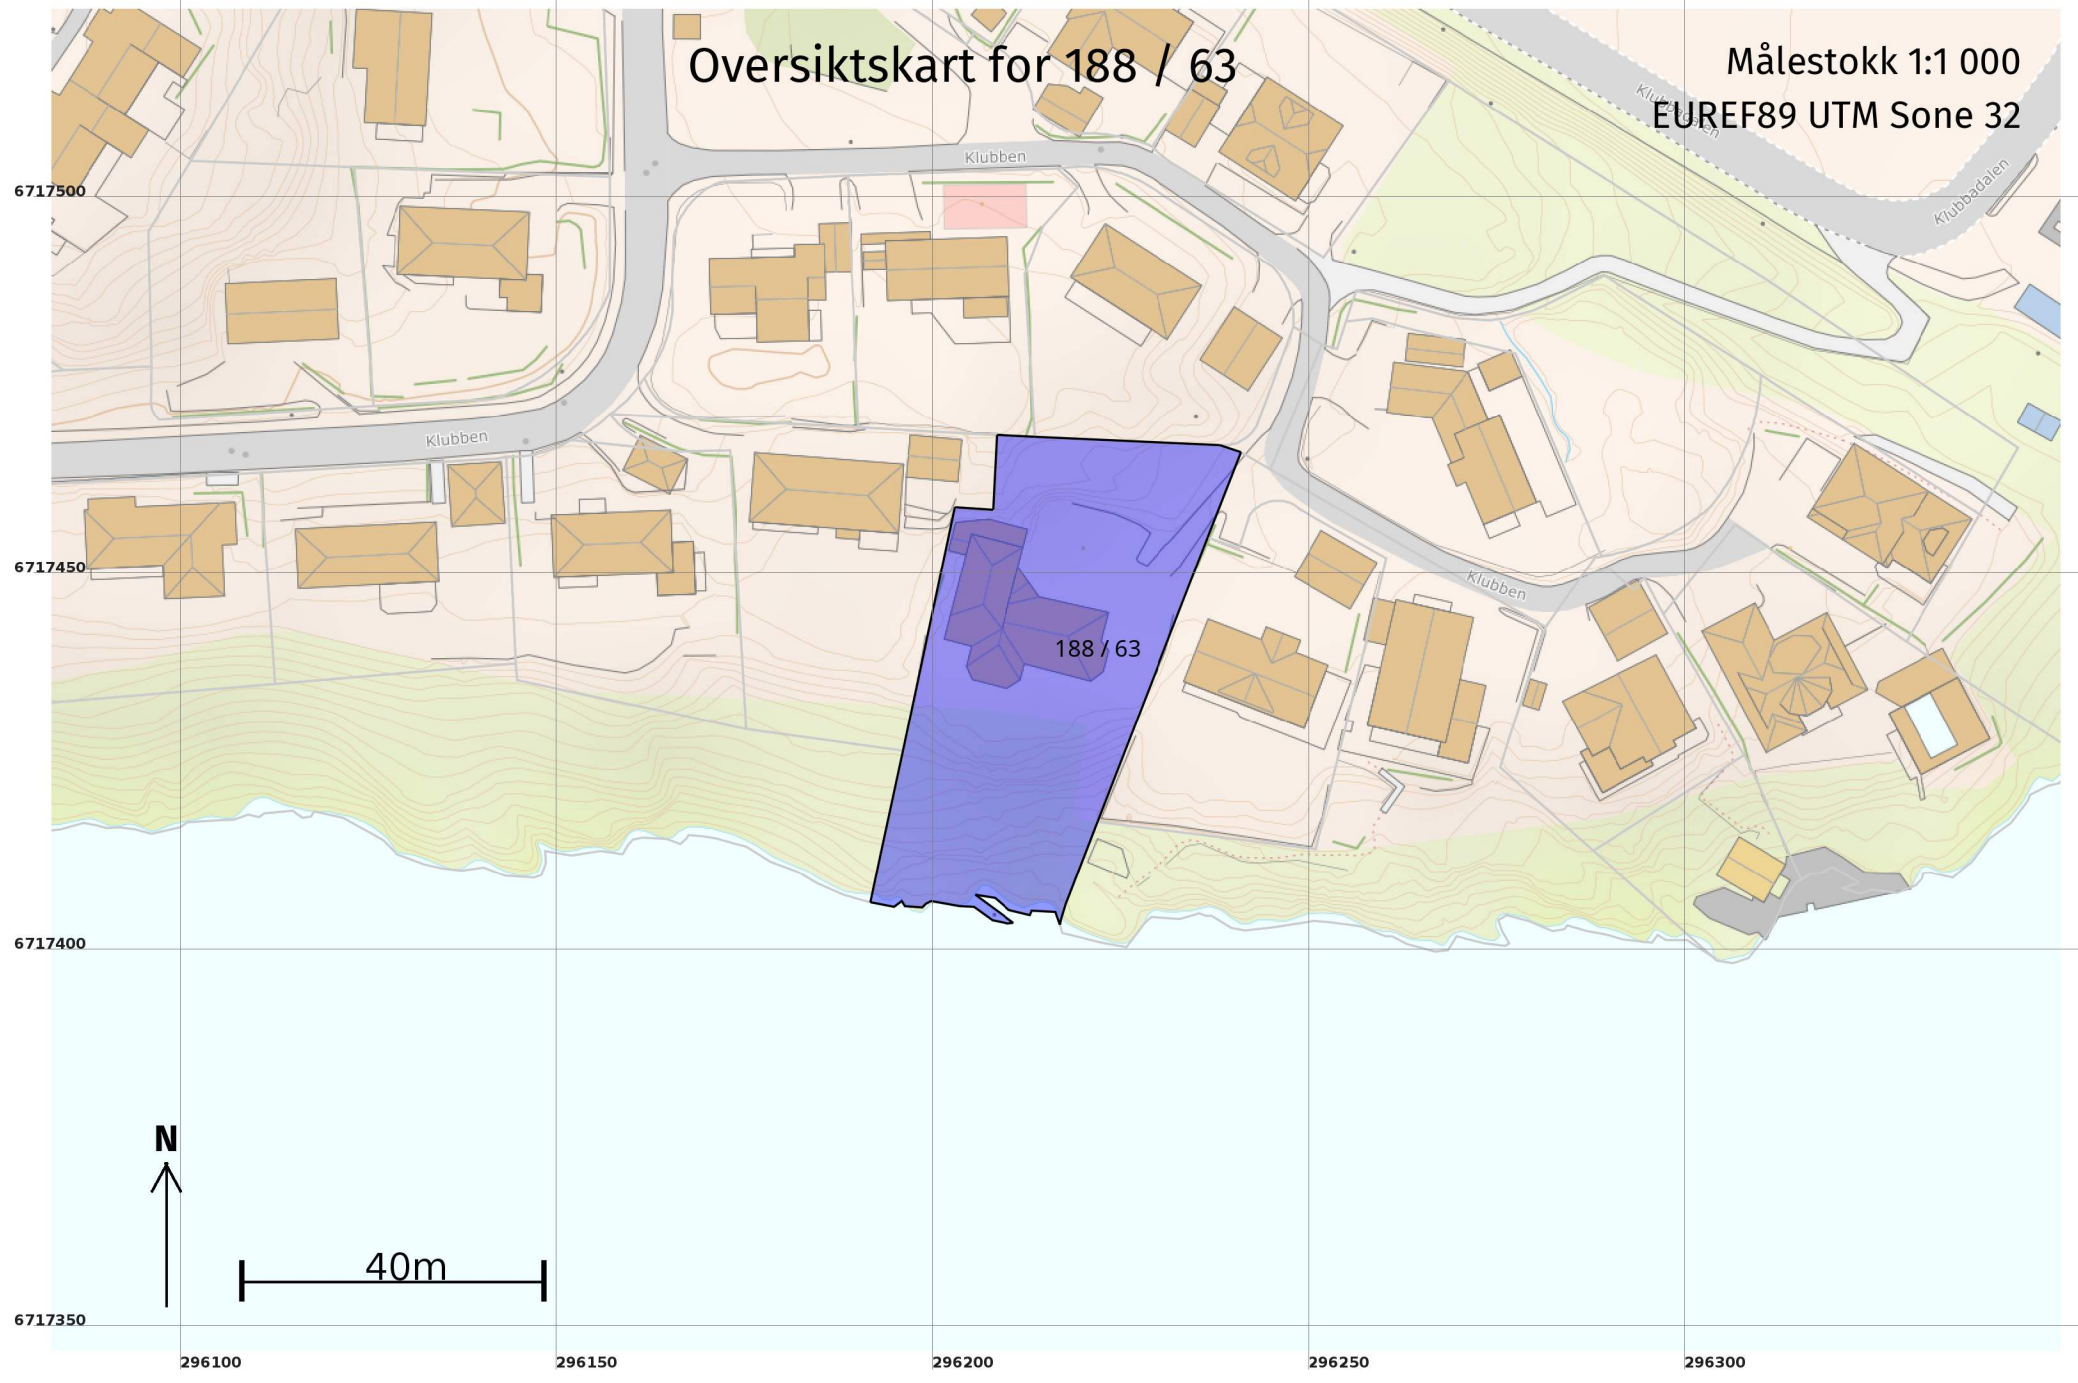

Teig 1 (Hovudteig) 188 / 63

Målestokk 1:500
EUREF89 UTM Sone 32

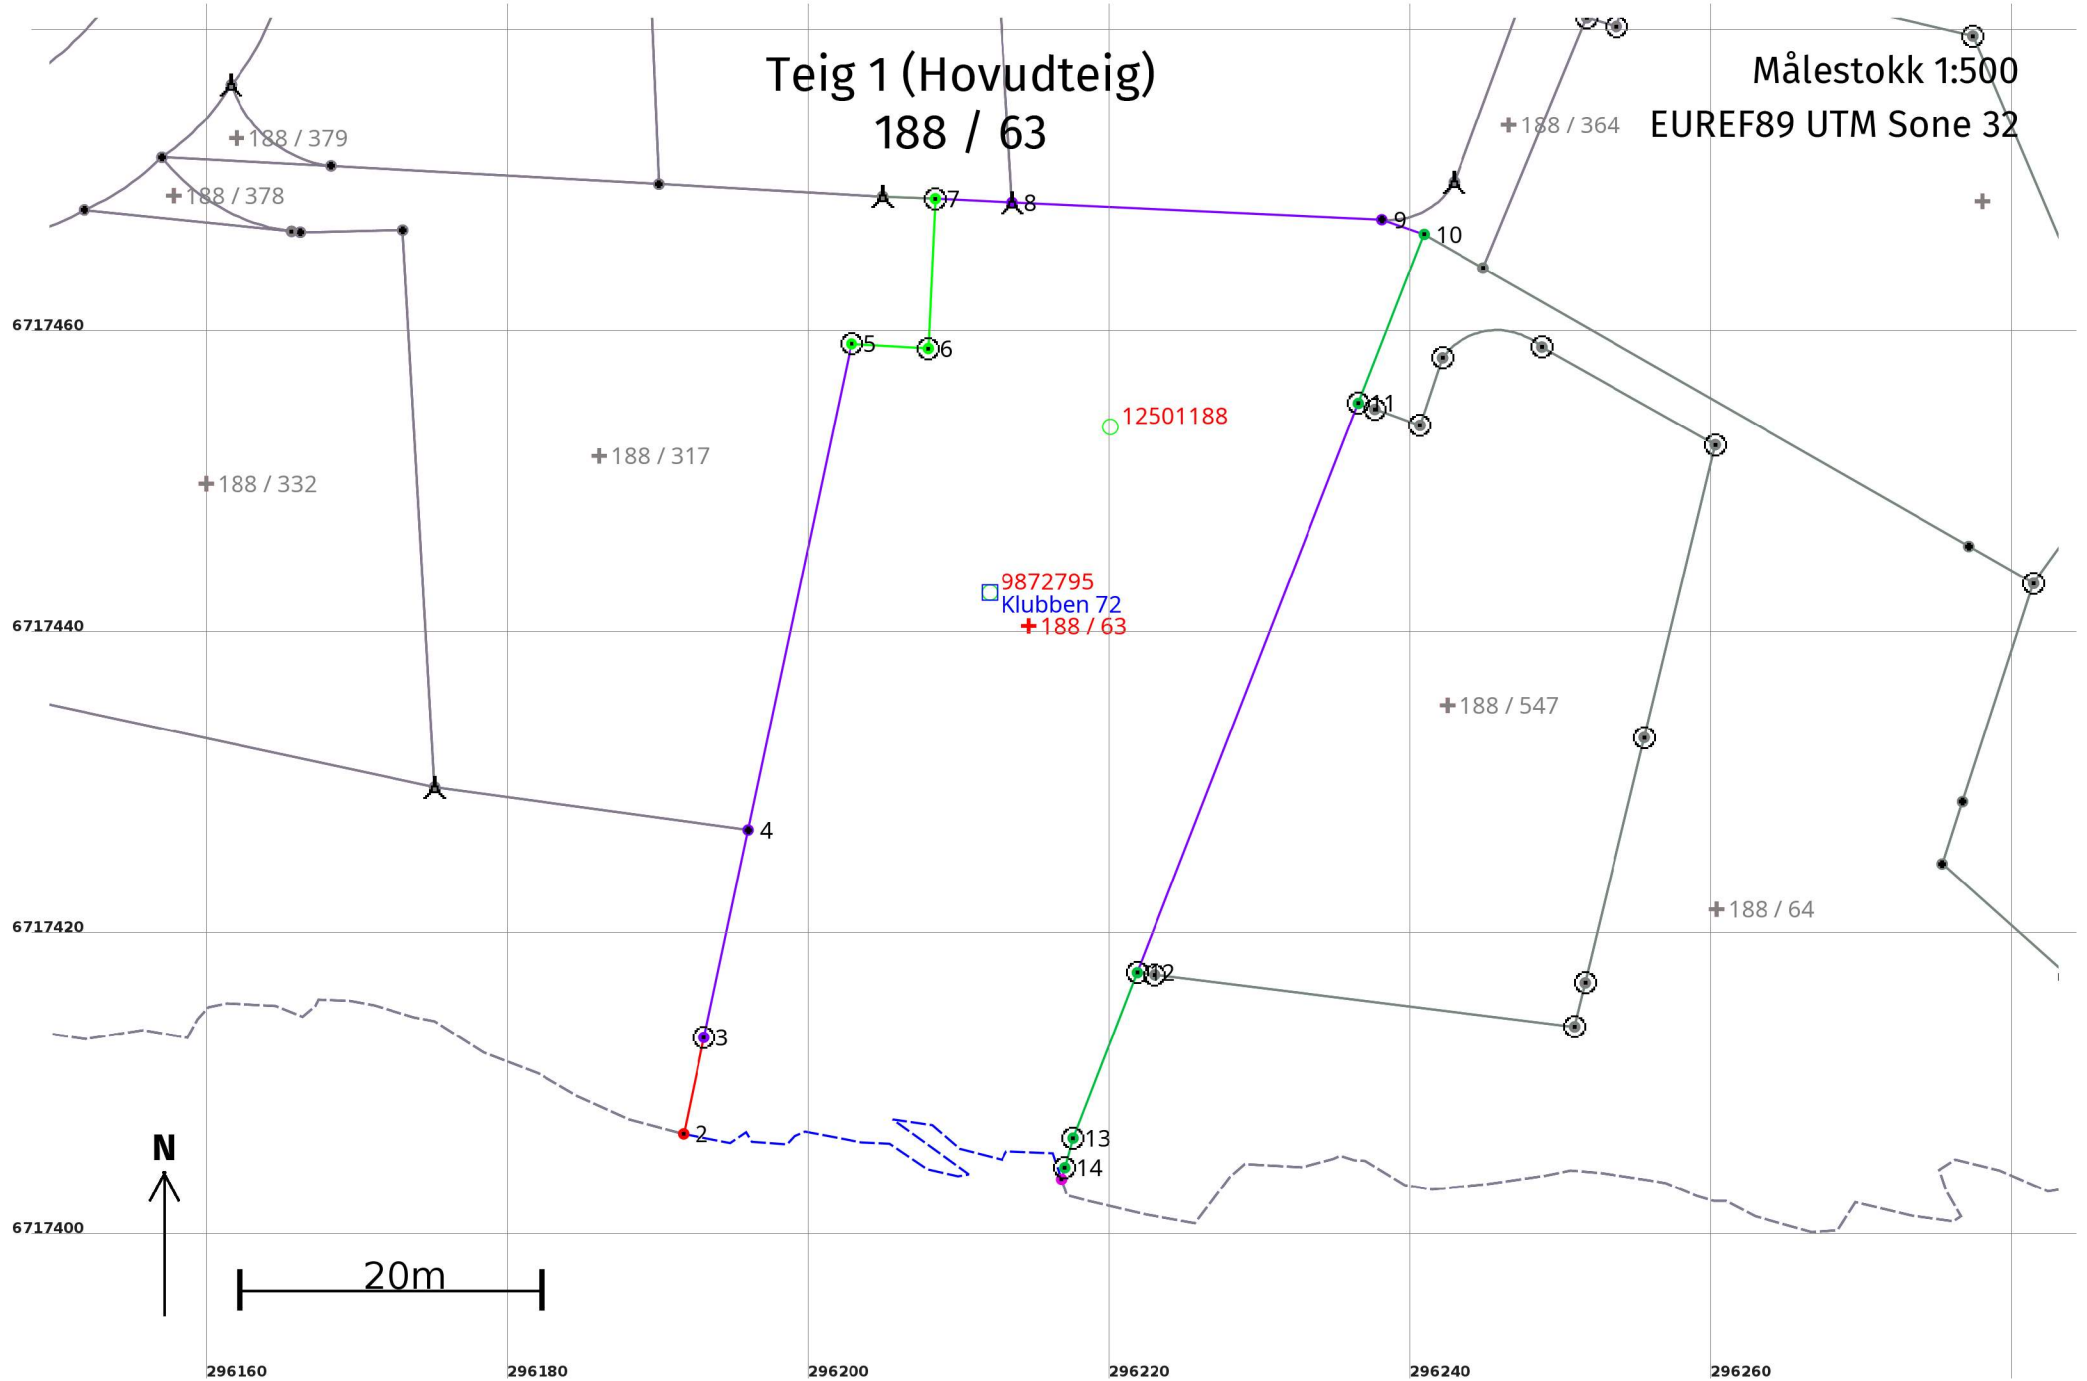

Areal og koordinatar

Areal: 1 902,1

Arealmerknad: Hjelpelinje vasskant

Representasjonspunkt:

Koordinatsystem: EUREF89 UTM Sone 32

Nord: 6717441

Aust: 296215

Grensepunkt / Grenselinje

Ytre avgrensing

Løpenr	Nord	Aust	Grensemerke nedsett i / Lengde (m)	Grensepunkttype / Linjeinformasjon	Målemetode	Nøyaktigheit (SD i cm)	Radius
1	6717404,06	296216,79	40,28	Geometrisk hjelpepunkt Hjelpelinje vasskant	20 Stereoinstrument	200	200
2	6717407,07	296191,67	6,54	Geometrisk hjelpepunkt	82 Frihandsteikning: Lagt direkte inn på skjerm	1000	
3	6717413,47	296193,04	14,08	Offentleg godkjent grensemerke	12 Terrengmålt: Teodolitt med elektronisk avstandsmålar	36	
4	6717427,24	296195,97	32,99	Gjerdestolpe	12 Terrengmålt: Teodolitt med elektronisk avstandsmålar	36	
5	6717459,51	296202,83	5,11	Mur Offentleg godkjent grensemerke	96 GNSS: Fasemåling (Real time kinematic)	10	
6	6717459,21	296207,93	9,95	Fjell Offentleg godkjent grensemerke	96 GNSS: Fasemåling (Real time kinematic)	10	
7	6717469,14	296208,40	5,12	Mur Offentleg godkjent grensemerke	96 GNSS: Fasemåling (Real time kinematic)	10	
8	6717468,90	296213,51	24,57	Fjell Bolt	12 Terrengmålt: Teodolitt med elektronisk avstandsmålar	36	
9	6717467,76	296238,05	2,97	Umerkt	12 Terrengmålt: Teodolitt med elektronisk avstandsmålar	36	
10	6717466,79	296240,86	12,04	Veg midt	12 Terrengmålt: Teodolitt med elektronisk avstandsmålar	14	
11	6717455,57	296236,50	40,56	Offentleg godkjent grensemerke	12 Terrengmålt: Teodolitt med elektronisk avstandsmålar	14	36
12	6717417,77	296221,80	11,77	Offentleg godkjent grensemerke	12 Terrengmålt: Teodolitt med elektronisk avstandsmålar	14	
13	6717406,79	296217,55	2,04	Fjell Offentleg godkjent grensemerke	12 Terrengmålt: Teodolitt med elektronisk avstandsmålar	14	

Løpenr	Nord	Aust	Grensemerke nedsett i / Lengde (m)	Grensepunkttype / Linjeinformasjon	Målemetode	Nøyaktighet (SD i cm)	Radius
14	6717404,83	296217,00	0,80	Offentleg godkjent grensemerke	12 Terrengmålt: Teodolitt med elektronisk avstandsmålar	14	