

Tegnforklaring

- Veranda
- Carport
- Belg
- Skjening
- Veg og gangarene
- Veg og gangarene
- Trepp
- Stikketur
- Grensnatur / Utoemåde
- Regulert byggesone
- Anngrensse
- Måle-/avanslinje
- Snihtenning



Seim Bygg AS
Alver Kommune
172/214

GNR 172 BNR 214

Dato	13.01.2022	Konst. tegnet	YK	Goedjert	Målestokk
					1:500
EUREF89 - SONE 32		NN 2000 høyder		Erstatet av:	
2018-21 Situasjonsskart				906	
Dakar AS				Erstatet for:	
Format A4				2018-21	
Hemning:				Beregning:	

LT vindu må holde formel iht. tek 17§ 13-7.
 Ag = 0,07 · ABRA / LT (Kontrollert med LT = 0,7)



BYGGESØKNADSTEGNING
1.ETG

Tiltakshaver:
 -
 -
 Leverandør:
 Seim Bygg AS
 Nesbrekka 28 Seim 5912

Tiltak: Nilshøyen T9
 Gnr./Bnr.
 172/66
 A3
 ANSVARLIG PROSJEKTERENDE:
 Dakark AS


BYGGMANN®

MÅL:
 1:100
 DATO:
 17.01.22
 TEGNER:
 MG
 www.byggmann.no
 Prosjektnr.
 2018-21
 Org. nr.
 976598407
 Tegningsnr.
 A20-06

TEGNINGENE MÅ IKKE KOPIERES ELLER BENYTTES VED UTFØRELSE AV ARBEIDER UTEN MEDVIRKNING FRA DAKARK AS
 TEGNINGENE ER IKKE GYLDIG UTEN KVALITETSIKRINGSYSTEMET TIL DAKARK AS



LT vindu må holde formel iht. tek 17§ 13-7.
 Ag = 0,07 · ABRA / LT (Kontrollert med LT = 0,7)

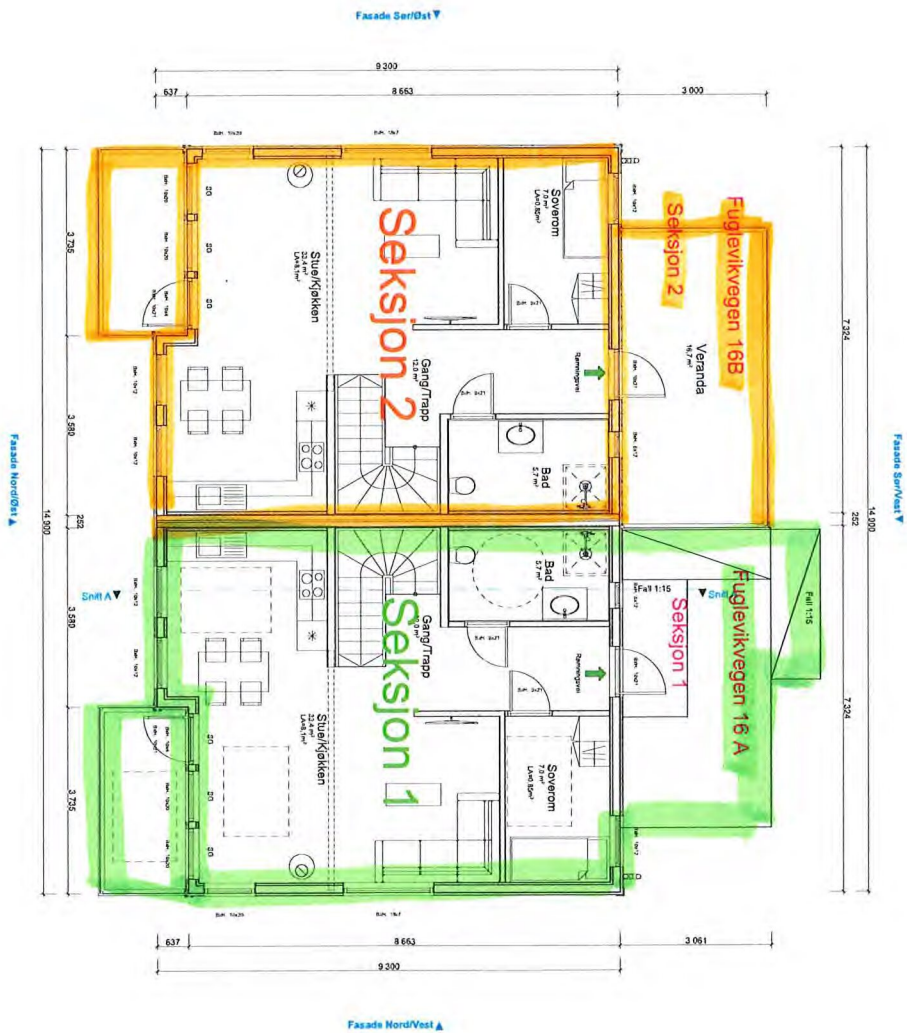

BYGGESØKNADSTEGNING
 2.ETG

BYGGMANN®

Tiltakshaver:
 -

Tiltak: Nilshøyen T9
 Gnr./Bnr.
 172/66

MAL:
 1:100

Prosjektnr.
 2018-21

Leverandør:
 Seim Bygg AS
 Nesbrekka 28 Seim 5912

ANSVARLIG PROSJEKTERENDE:
 Dakark AS
 A3

DATO:
 17.01.22
 TEGNER:
 MG

Org. nr.
 976598407


TEGNINGENE MÅ IKKE KOPIERES ELLER BENYTTES VED UTFØRELSE AV ARBEIDER UTEN MEDVIRKNING FRA DAKARK AS
 TEGNINGENE ER IKKE GYLDIG UTEN KVALITETSIKRINGSYSTEMET TIL DAKARK AS

www.byggmann.no

Tegningsnr.
 A20-07



LT vindu må holde formel iht. tek 17S 13-7.
 Ag = 0,07 · ABRA / LT (Kontrollert med LT = 0,7)

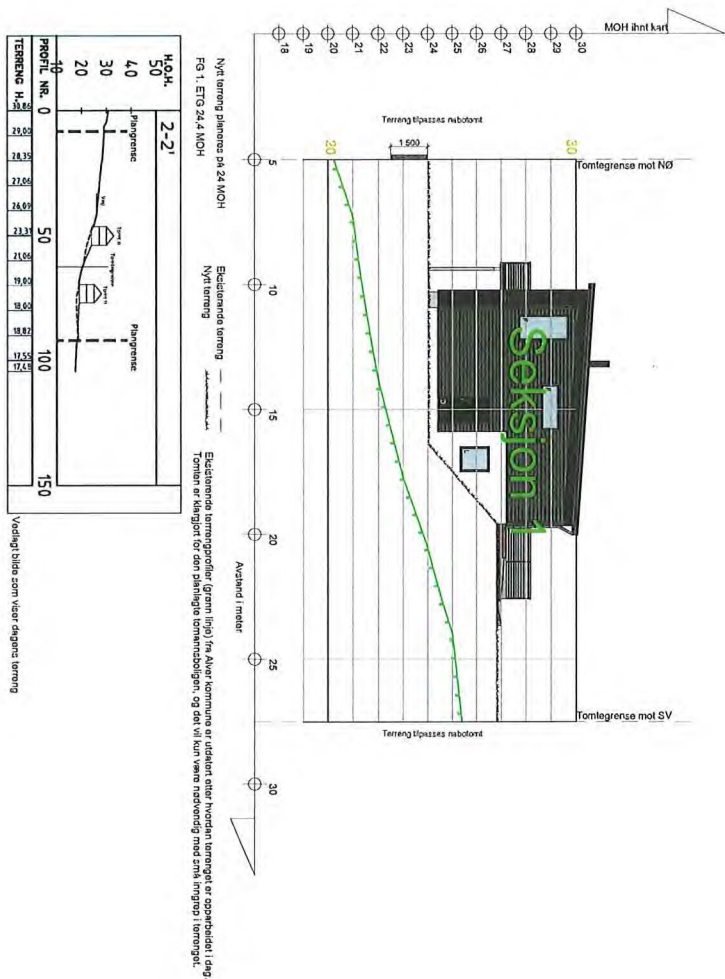


BYGGESØKNADSTEGNING
 Fasade 2



Tiltakshaver: -	Tiltak: Nilshøyen T9	Gnr./Bnr. 172/66	MÅL: 1:200	Prosjektnr. 2018-21
Leverandør: Seim Bygg AS Nesbrekka 28 Seim 5912	ANSVARLIG PROSJEKTERENDE: Dakark AS	A3	DATO: 17.01.22	Org. nr. 976598407
TEGNINGENE MÅ IKKE KOPIERES ELLER BENYTTES VED UTFØRELSE AV ARBEIDER UTEN MEDVIRKNING FRA DAKARK AS TEGNINGENE ER IKKE GYLDIG UTEN KVALITETSIKRINGSYSTEMET TIL DAKARK AS			TEGNER: MG	Tegningsnr. A20-02
			www.byggmann.no	



LT vindu må holde formel iht. tek 17§ 13-7.
 $Ag = 0,07 \cdot ABRA / LT$ (Kontrollert med $LT = 0,7$)

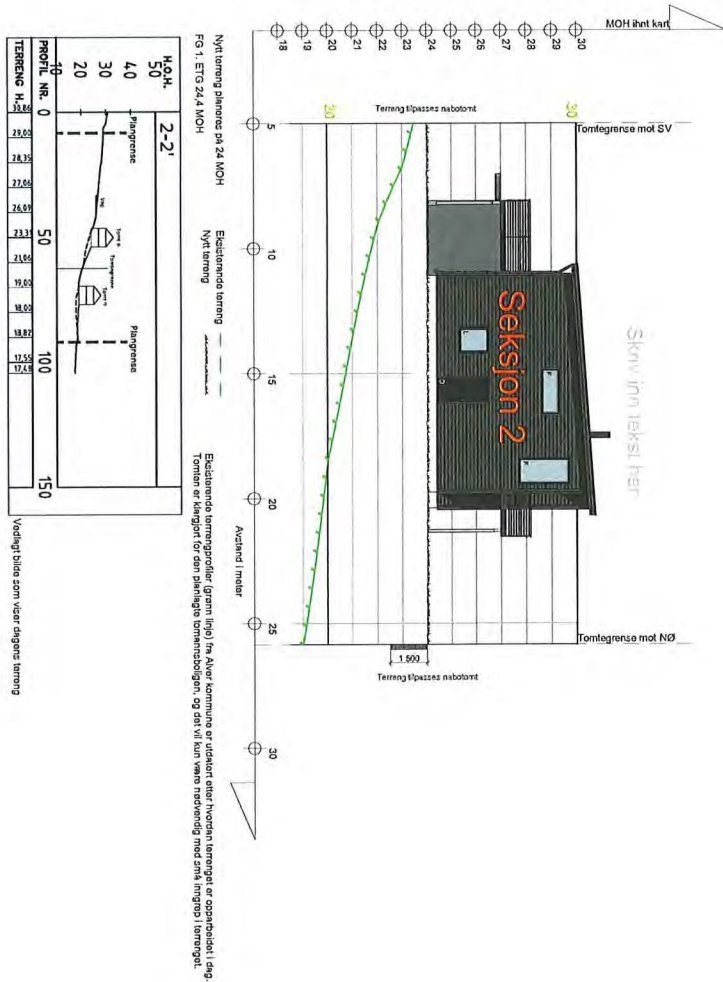

BYGGESØKNADSTEGNING
 Fasade 4




Tiltakshaver: -	Tiltak: Nilshøyen T9	Gnr./Bnr. 172/66
Leverandør: Seim Bygg AS Nesbrekka 28 Seim 5912	ANSVARLIG PROSJEKTERENDE: Dakark AS	A3
TEGNINGENE MÅ IKKE KOPIERES ELLER BENYTTES VED UTFØRELSE AV ARBEIDET UTEN MEDVIRKNING FRA DAKARK AS TEGNINGENE ER IKKE GYLDIG UTEN KVALITETSIKRINGSYSTEMET TIL DAKARK AS		

MÅL: 1:200	Prosjektnr. 2018-21
DATO: 17.01.22	Org. nr. 976598407
TEGNER: MG	Tegningsnr. A20-04
www.byggmann.no	



LT vindu må holde formel iht. tek 17§ 13-7.
 Ag = 0,07 · ABRA / LT (Kontrollert med LT = 0,7)

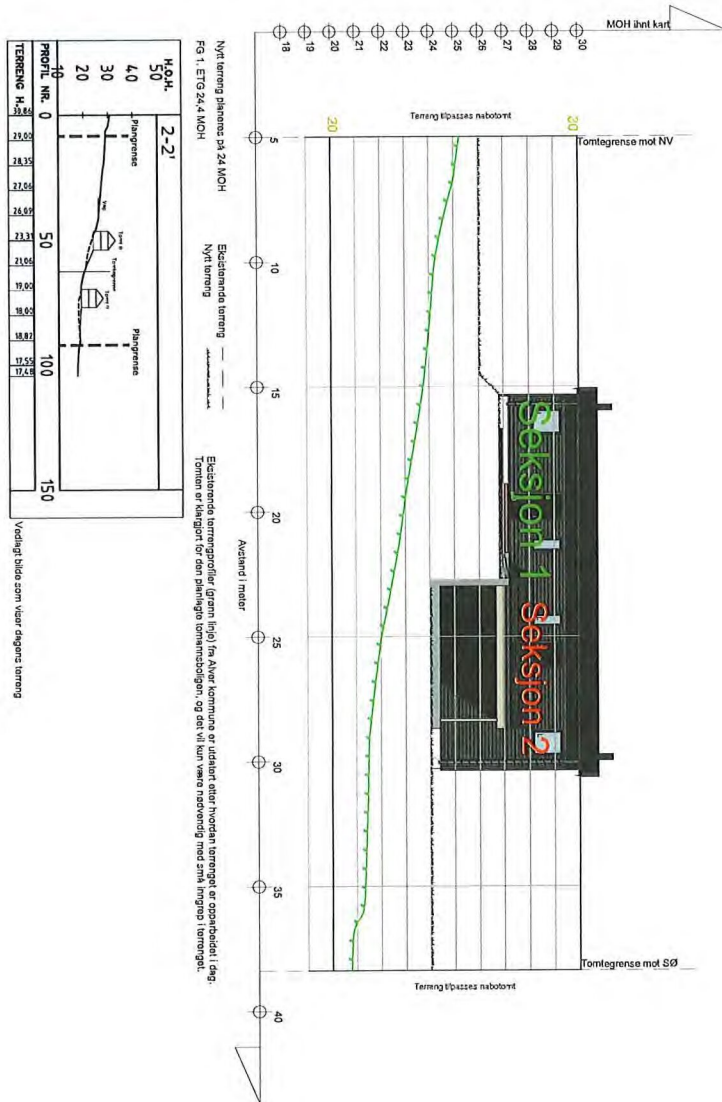

Nytt terring planens på 24 MOH
 FIG 1. ETG 24.4 MOH

Eksklusivitet terring
 Nytt terring

Eksklusivitet terringprofilen (egen fritt) fra Avtor formene er udelent eller hvordan terring er opparbeidet i det. Tomten er klargjort for den påtlagte utmerkningen, og det vil kun være nødvendig med små inngrep i terring.

Vedlagt bildet som viser dagens terring


BYGGESØKNADSTEGNING
 Fasade 3



Tiltakshaver:	Tiltak: Nilshøyen T9	Gnr./Bnr. 172/66	MÅL: 1:200	Prosjektnr. 2018-21
Leverandør: Seim Bygg AS Nesbrekka 28 Seim 5912	ANSVARLIG PROSJEKTERENDE: Dakark AS	A3	DATO: 17.01.22	Org. nr: 976598407
TEGNINGENE MÅ IKKE KOPIERES ELLER BENYTTES VED UTFØRELSE AV ARBEIDER UTEN MEDVIRKNING FRA DAKARK AS TEGNINGENE ER IKKE GYLDIG UTEN KVALITETSIKRINGSYSTEMET TIL DAKARK AS			TEGNER: MG	Tegningsnr. A20-03
			www.byggmann.no	



LT vindu må holde formel iht. tek 17§ 13-7.
 Ag = 0,07 · ABRA / LT (Kontrollert med LT = 0,7)

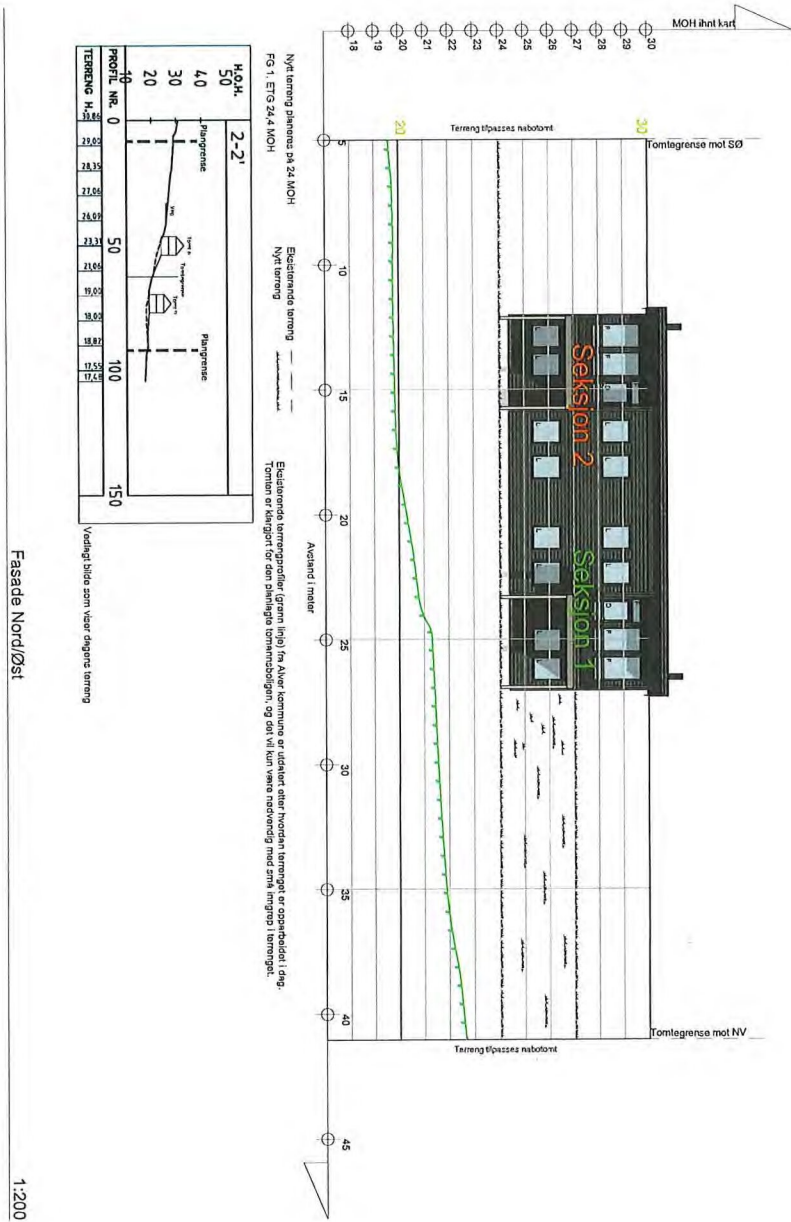

BYGGESØKNADSTEGNING
 Fasade 1

Tiltakshaver: -	Tiltak: Nilshøyen T9	Gnr./Bnr. 172/66
Leverandør: Seim Bygg AS Nesbrekka 28 Seim 5912	ANSVARLIG PROSJEKTERENDE: Dakark AS	A3
TEGNINGENE MÅ IKKE KOPIERES ELLER BENYTTES VED UTFØRELSE AV ARBEIDER UTEN MEDVIRKNING FRA DAKARK AS TEGNINGENE ER IKKE GYLDIG UTEN KVALITETSIKRINGSYSTEMET TIL DAKARK AS		

BYGGMANN®

MÅL: 1:200	Prosjektnr. 2018-21
DATO: 17.01.22	Org. nr. 976598407
TEGNER: MG	Tegntegn. A20-01
www.byggmann.no	

