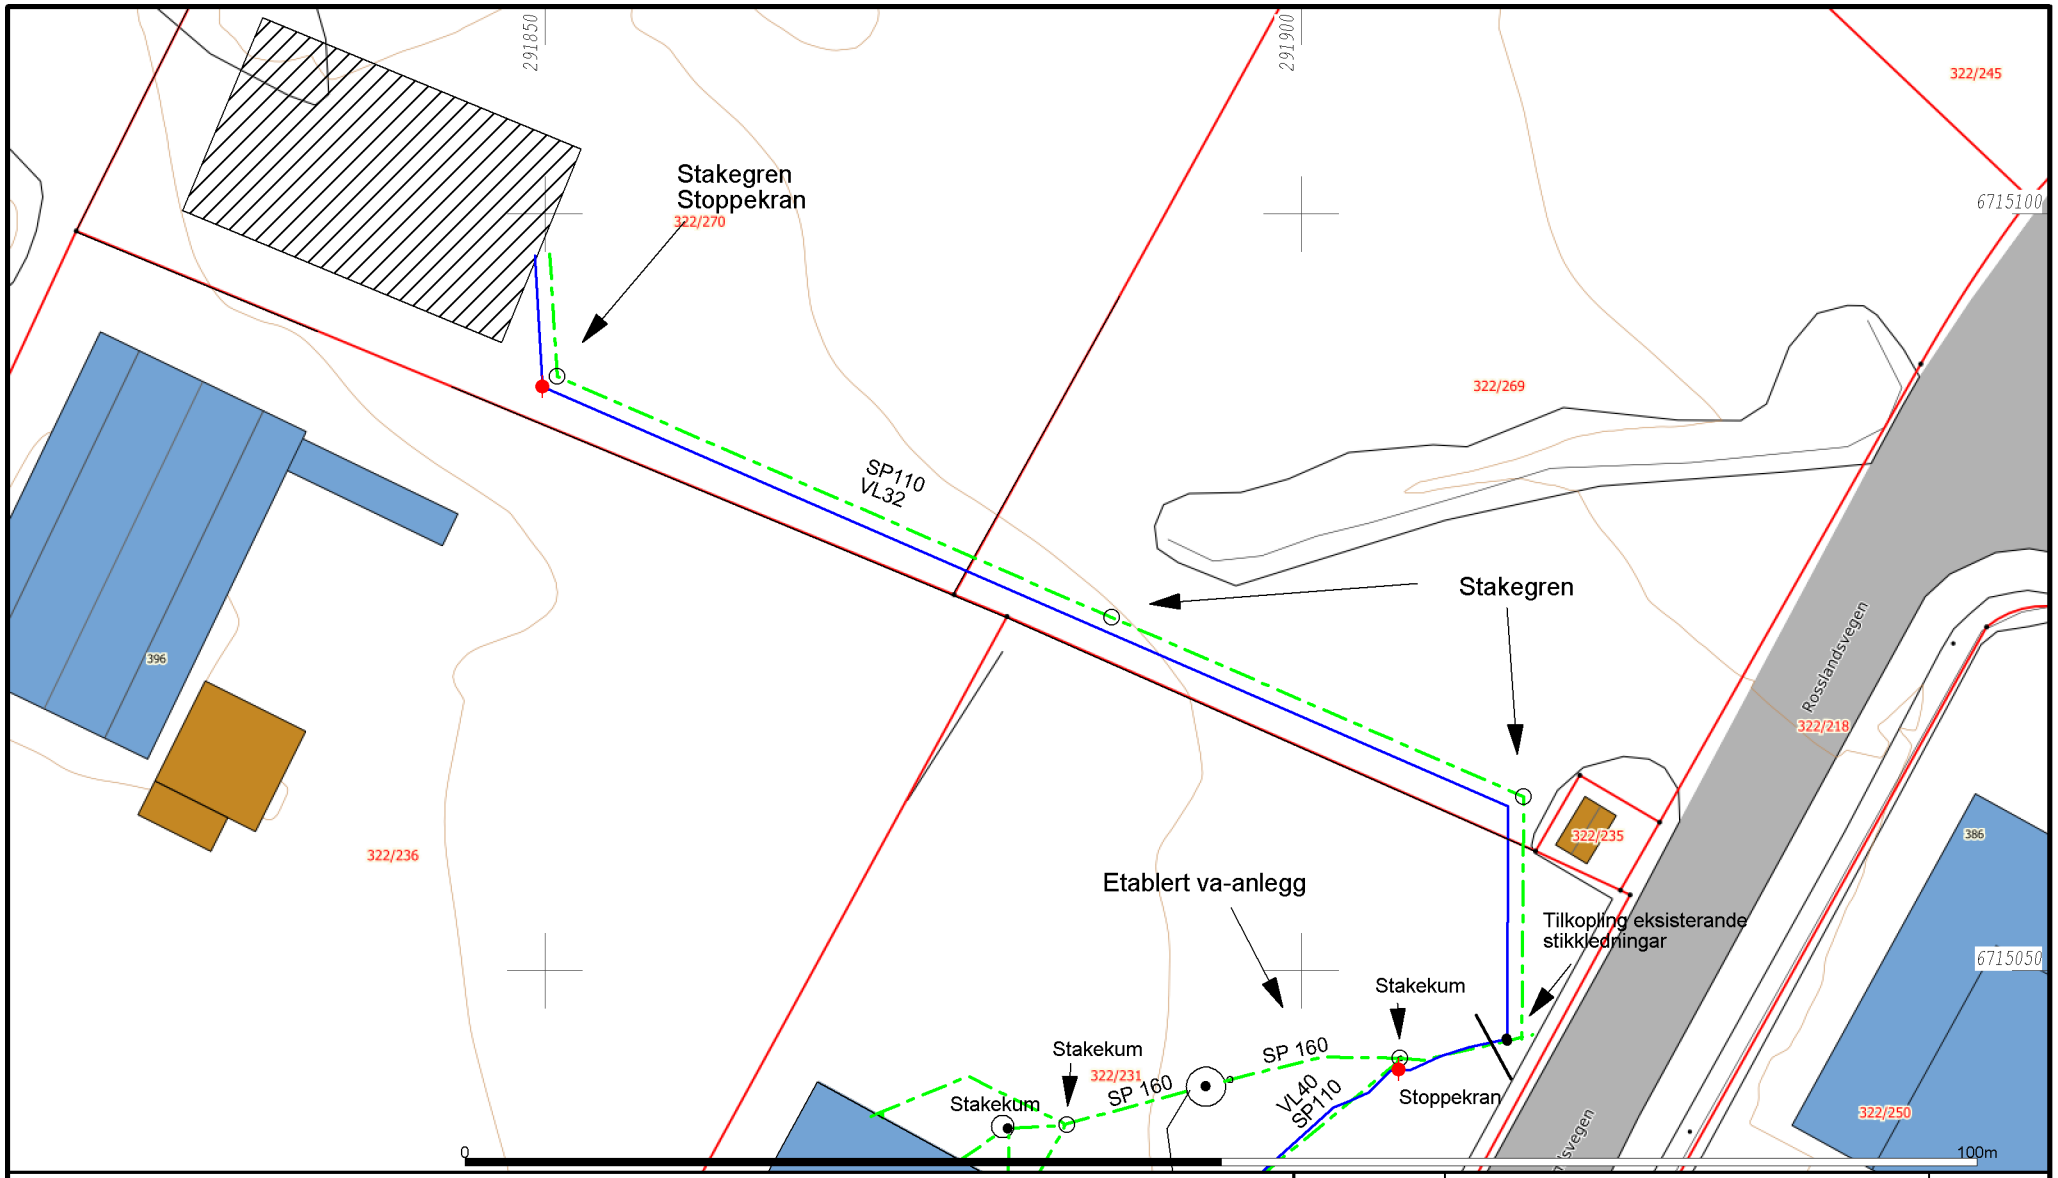

Rosslandsvegen

Situasjonsplan va til gnr. 322 bnr. 270

Mjelstad og Stokke

N

Målestokk
1:500

Gemini

Dato: 2022.10.04
Sign: bent

Oppdragsgiver:
Adresse:
Postnr/sted:

Bakgrunnskartet er henta frå Kartverket si WMS teneste
Beliggenhet og høyder må oppfattes som orienterende.
Koordinatsystem: EUREF89 - SONE 32 (EPSG:25832)
Høydesystem: NN 2000 høyder (EPSG:5941)