

**For matrikkeleining:**

Kommune: 4631 - ALVER
Gardsnummer: 445
Bruksnummer: 322

Utskriftsdato/klokkeslett: 20.09.2022 kl. 10:42
Produsert av: Tommy Veland
Attestert av: Alver kommune

Orientering om matrikkelbrev

Matrikkelbrevet er heimla i «Lov om eigedomsregistrering» (matrikkellova) av 17. juni 2005. Etter definisjonen i matrikkellova § 3 d) er matrikkelbrevet ei attestert utskrift av matrikkelen som viser alle registrerte opplysningar om ei matrikkeleining ved oppgjeven dato.

Om heilskap og nøyaktigheit i matrikkelbrevet

Matrikkelen vart etablert ved konvertering av data frå tidlegare register. Det kan variere kor gode slike data er med omsyn til heilskap og nøyaktigheit. I enkelte tilfelle kan grensepunkt og grenselinjer mangle heilt eller delvis, eller vere feil registrerte. Det kan også vere feil og manglar ved registrert bygnings- og adresseinformasjon. Heilskap og kartfestingsnøyaktigheit er oftast betre innanfor enn utanfor tettbygde strøk. Ver merksam på at oppgjeve areal for mange matrikkeleiningar og bygg er usikre.

For utfyllande informasjon: www.kartverket.no/matrikkelbrev

Matrikkeleining

Matrikkeleiningstype: Grunneigedom
Bruksnamn: Tillegg til Manger kyrkje
Etableringsdato: 03.04.2007
Skyld: 0
Er tinglyst: Ja
Har festegrunnar: Nei
Er seksjonert: Nei

Det er ikkje registrert bygg på matrikkeleininga.

Arealrapport

Tekst	Areal	Kommentar
Utrekna areal for 445 / 322	6 072,6 m2	

Eigarforhold

Tinglyste eigarforhold

Rolle	Status	Føds.d./org.nr	Namn	Brukseinin	Adresse	Andel
Heimelshavar		920290922	ALVER KOMMUNE		Postboks 4 5906 FREKHAUG	1 / 1

Oversikt over teigar

(EUREF89 UTM Sone 32)

Løpenr	Type	Hovudteig	Nord	Aust	Høgde	Areal	Merknader
1	Teig	Ja	6729313	283819		6 072,6 m2	

Forretningar der matrikkeleininga er involvert

Forretning	Forretningsdokumentdato	Status	Tinglysing	Endra dato	Matrikkelføring
Forretningstype	Kommunal saksreferanse				Signatur Dato
Årsak til feilretting	Nettadresse (URL)				
	Annan referanse				
Omnummerering v/kommuneendring	01.01.2020	Tinglyst		01.01.2020	smatmynd 01.01.2020
Omnummerering		Omnummerert til:	4631 - 445/322		
		Omnummerert frå:	1260 - 45/322		

Forretning Forretningstype Årsak til feilretting	Forretningsdokumentdato Kommunal saksreferanse Nettadresse (URL) Annan referanse	Status	Tinglysing	Endra dato	Matrikkelføring	
					Signatur	Dato
Arealoverføring	31.07.2019	Tinglyst		07.08.2019	1260mek	31.07.2019
Oppmålingsforretning/arealoverføring	19/1502	Rolle	Matrikkeleining		Arealendring	
		Avgjevar	1260 - 45/322		-172,4	
		Mottakar	1260 - 46/49		172,4	
Opprett ny grunneigedom ved frådeling	19.05.2015	Tinglyst		28.05.2015	1260mek	19.05.2015
Oppmålingsforretning	15/688	Rolle	Matrikkeleining		Arealendring	
		Avgjevar	1260 - 45/322		-4 542,7	
		Mottakar	1260 - 45/456		4 542,7	
		Berørt	1260 - 45/1/84		0	
		Berørt	1260 - 45/305		0	
		Berørt	1260 - 45/418		0	
		Berørt	1260 - 46/13		0	
Endre eigenskap	02.11.2010				1260mek	02.11.2010
Feilretting		Rolle	Matrikkeleining		Arealendring	
Feilføring		Avgjevar	1260 - 45/322		0	
Opprett ny grunneigedom ved frådeling	03.04.2007					
Kart- og delingsforretning		Rolle	Matrikkeleining		Arealendring	
		Avgjevar	1260 - 45/1		-10 790	
		Mottakar	1260 - 45/322		10 790	


Forretningar der matrikkeleininga er berørt

Forretning Forretningstype Årsak til feilretting	Forretningsdokumentdato Kommunal saksreferanse Nettadresse (URL) Annan referanse	Status	Tinglysing	Endra dato	Matrikkelføring	
					Signatur	Dato

Forretning Forretningstype Årsak til feilretting	Forretningsdokumentdato Kommunal saksreferanse Nettadresse (URL) Annan referanse	Status	Tinglysing	Endra dato	Matrikkelføring Signatur Dato
Kvalitetsheving for eksisterande matrikkeleining Annan forretningstype	31.07.2019 19/1502				1260mek 31.07.2019
		Rolle	Matrikkeleining		Arealendring
		Berørt	1260 - 45/1/84		0
		Berørt	1260 - 45/322		0
		Berørt	1260 - 45/456		0
		Berørt	1260 - 46/13		0
		Berørt	1260 - 46/14		0
		Berørt	1260 - 46/49		0
Kvalitetsheving for eksisterande matrikkeleining Annan forretningstype	06.05.2015 15/688				1260mek 19.05.2015
		Rolle	Matrikkeleining		Arealendring
		Berørt	1260 - 45/1/84		0
		Berørt	1260 - 45/305		0
		Berørt	1260 - 45/322		0
		Berørt	1260 - 45/418		0
		Berørt	1260 - 46/13		0
Opprett ny grunneigedom ved frådeling Kart- og delingsforretning	19.05.2009 08/1142				1260mek 19.05.2009
		Rolle	Matrikkeleining		Arealendring
		Avgjevar	1260 - 45/1		-3 957,9
		Mottakar	1260 - 45/418		3 957,9
		Berørt	1260 - 45/1/84		0
		Berørt	1260 - 45/245		0
		Berørt	1260 - 45/305		0
		Berørt	1260 - 45/322		0


Oversiktskart for 445 / 322

Målestokk 1:2 000
EUREF89 UTM Sone 32

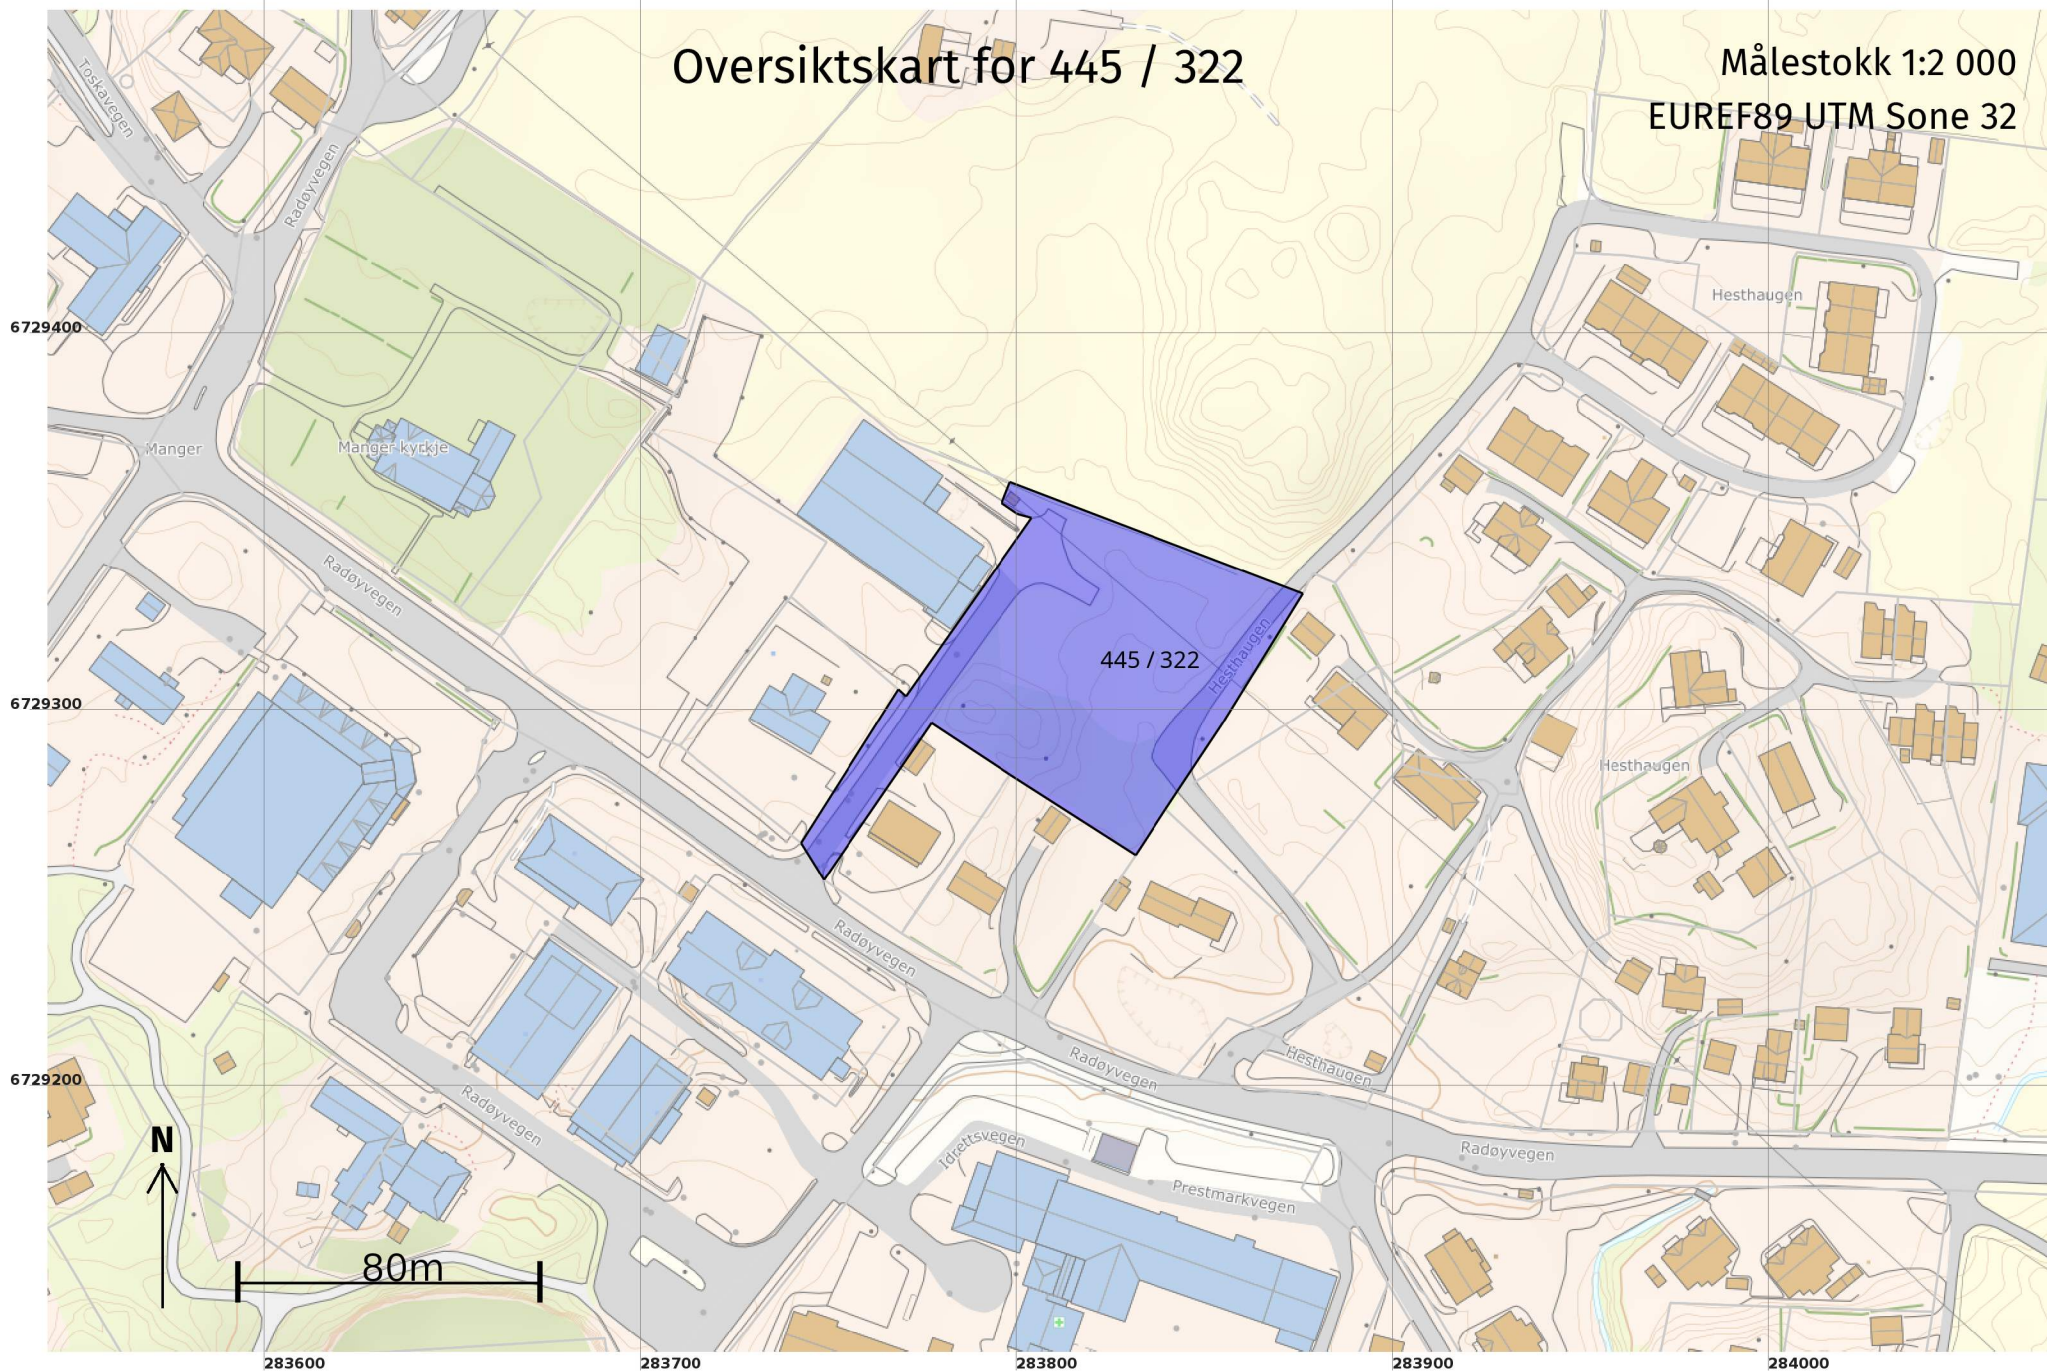

Teig 1 (Hovudteig) 445 / 322

Målestokk 1:1 000
EUREF89 UTM Sone 32

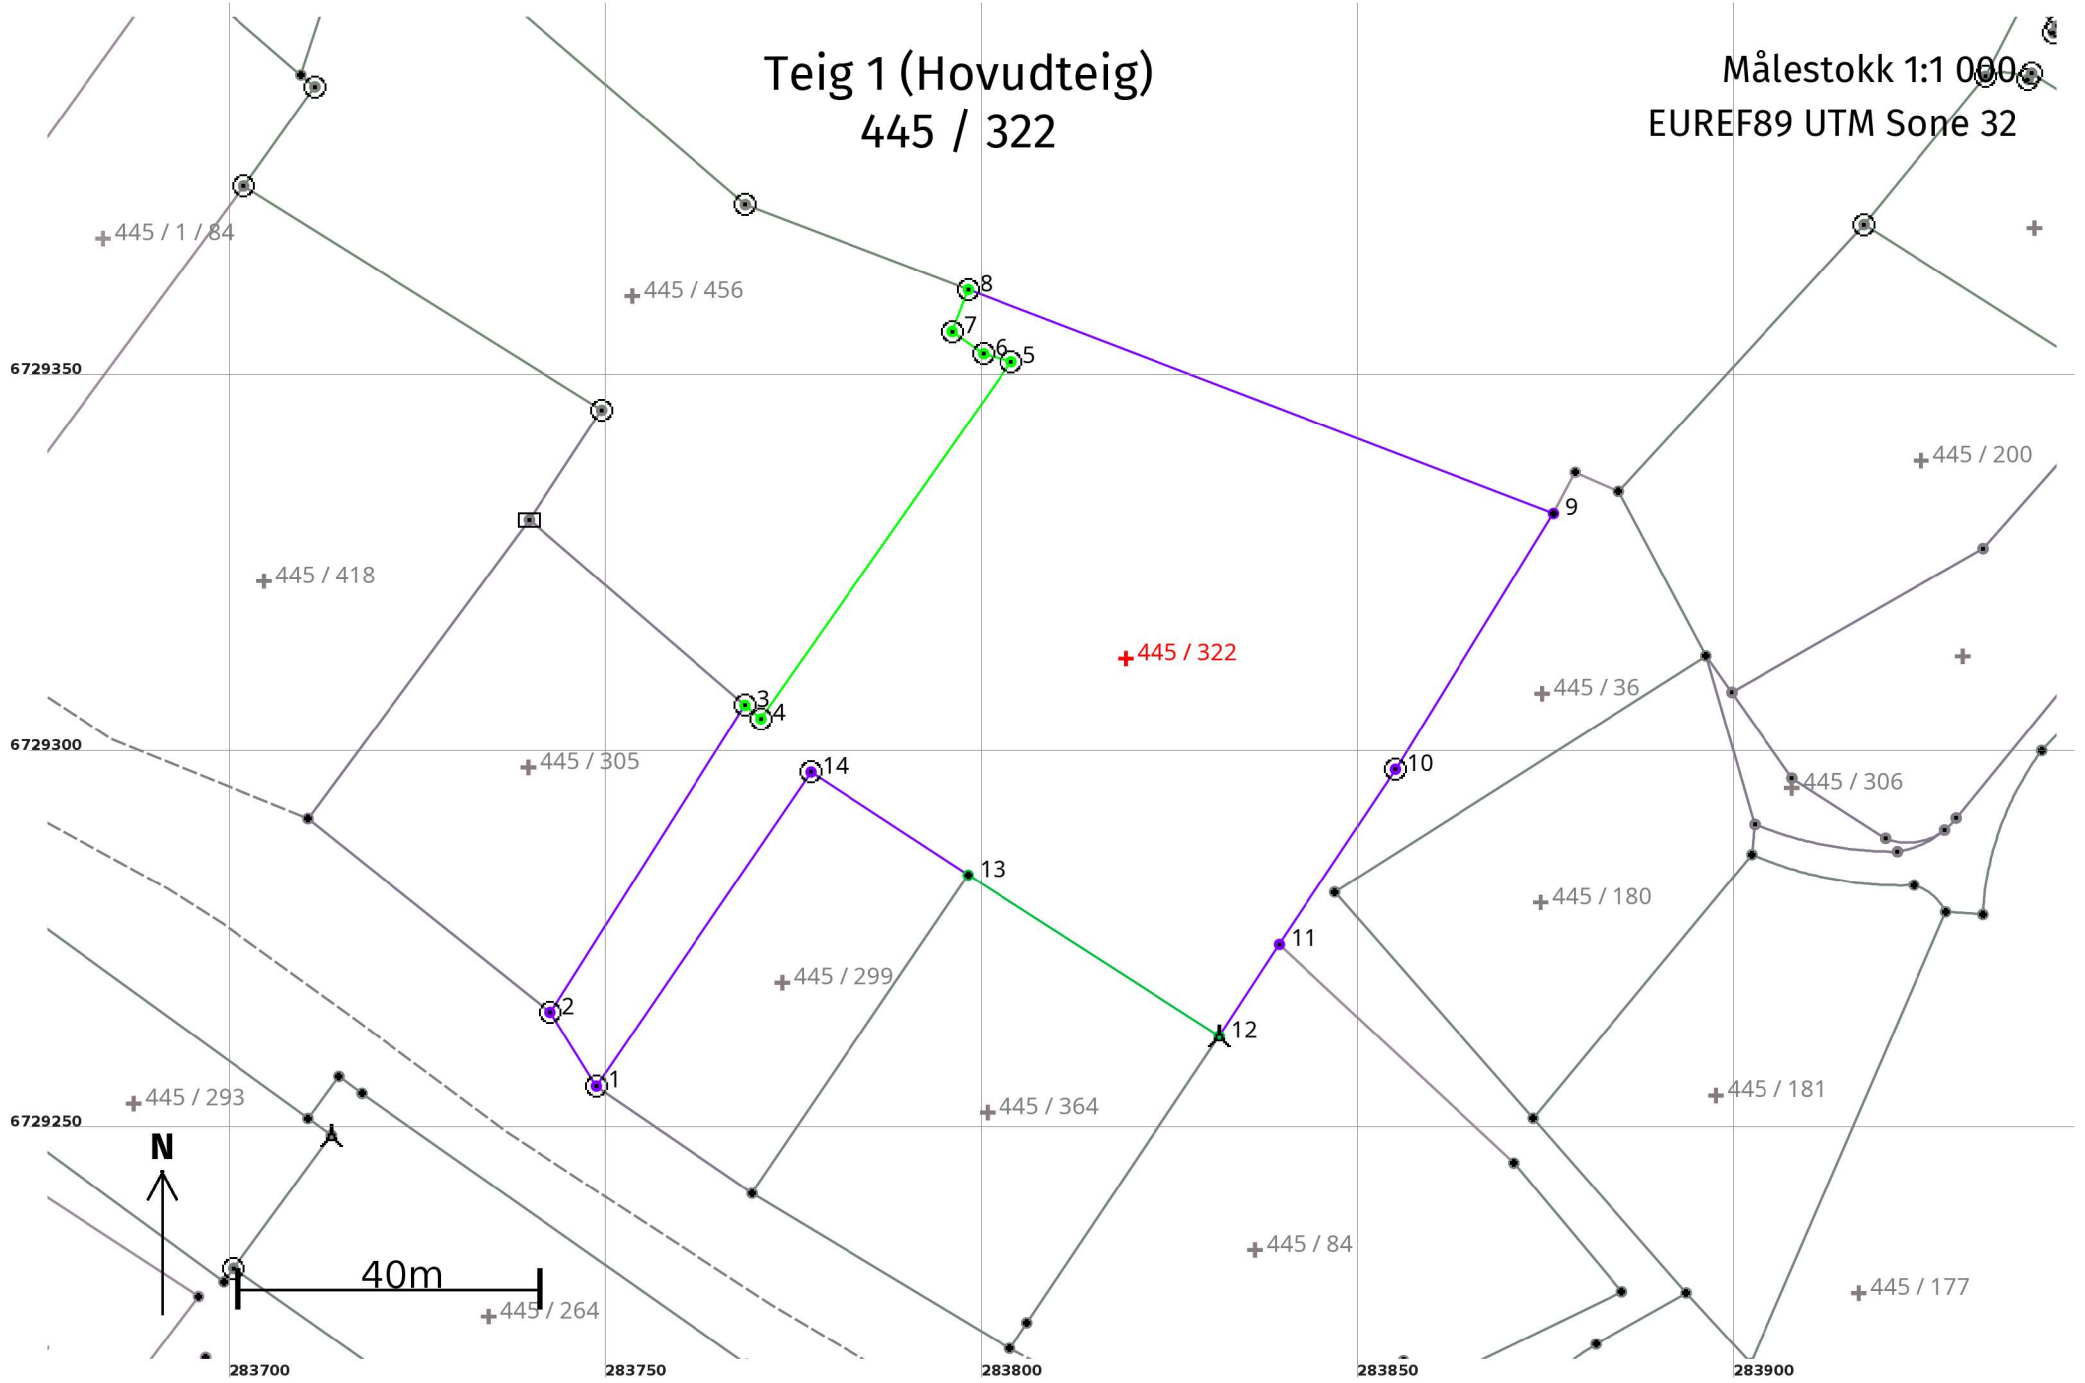

Areal og koordinatar

Areal: 6 072,6

Arealmerknad:

Representasjonspunkt: Koordinatsystem: EUREF89 UTM Sone 32

Nord: 6729313

Aust: 283819

Grensepunkt / Grenselinje

Ytre avgrensing

Løpenr	Nord	Aust	Grensemerke nedsett i / Lengde (m)	Grensepunkttype / Linjeinformasjon	Målemetode	Nøyaktighet (SD i cm)	Radius
1	6729256,29	283748,79	11,59	Offentleg godkjent grensemerke	11 Terrengmålt: Totalstasjon	36	
2	6729266,11	283742,64	48,30	Offentleg godkjent grensemerke	11 Terrengmålt: Totalstasjon	36	
3	6729306,88	283768,53	2,79	Jord Offentleg godkjent grensemerke	96 GNSS: Fasemåling (Real time kinematic)	10	
4	6729305,06	283770,65	57,92	Jord Offentleg godkjent grensemerke	96 GNSS: Fasemåling (Real time kinematic)	10	
5	6729352,49	283803,89	3,83	Jord Offentleg godkjent grensemerke	96 GNSS: Fasemåling (Real time kinematic)	10	
6	6729353,55	283800,21	5,12	Jord Offentleg godkjent grensemerke	96 GNSS: Fasemåling (Real time kinematic)	10	
7	6729356,49	283796,02	5,95	Jord Offentleg godkjent grensemerke	96 GNSS: Fasemåling (Real time kinematic)	10	
8	6729362,04	283798,17	83,21	Jord Offentleg godkjent grensemerke	96 GNSS: Fasemåling (Real time kinematic)	10	
9	6729332,34	283875,90	39,94	Umerkt	11 Terrengmålt: Totalstasjon	36	
10	6729298,36	283854,91	27,90	Jord Offentleg godkjent grensemerke	11 Terrengmålt: Totalstasjon	36	
11	6729275,11	283839,49	14,53	Ukjent	11 Terrengmålt: Totalstasjon	36	
12	6729262,96	283831,52	39,63	Jordfast stein Bolt	11 Terrengmålt: Totalstasjon	14	
13	6729284,32	283798,14	24,95	Gjerdestolpe	11 Terrengmålt: Totalstasjon	14	

Løpenr	Nord	Aust	Grensemerke nedsett i / Lengde (m)	Grensepunkttype / Linjeinformasjon	Målemetode	Nøyaktighet (SD i cm)	Radius
14	6729297,99	283777,27	Jord 50,50	Offentleg godkjent grensemerke	11 Terrengmålt: Totalstasjon	36	