



Oversiktskart for 424 / 128

Målestokk 1:1 000
EUREF89 UTM Sone 32

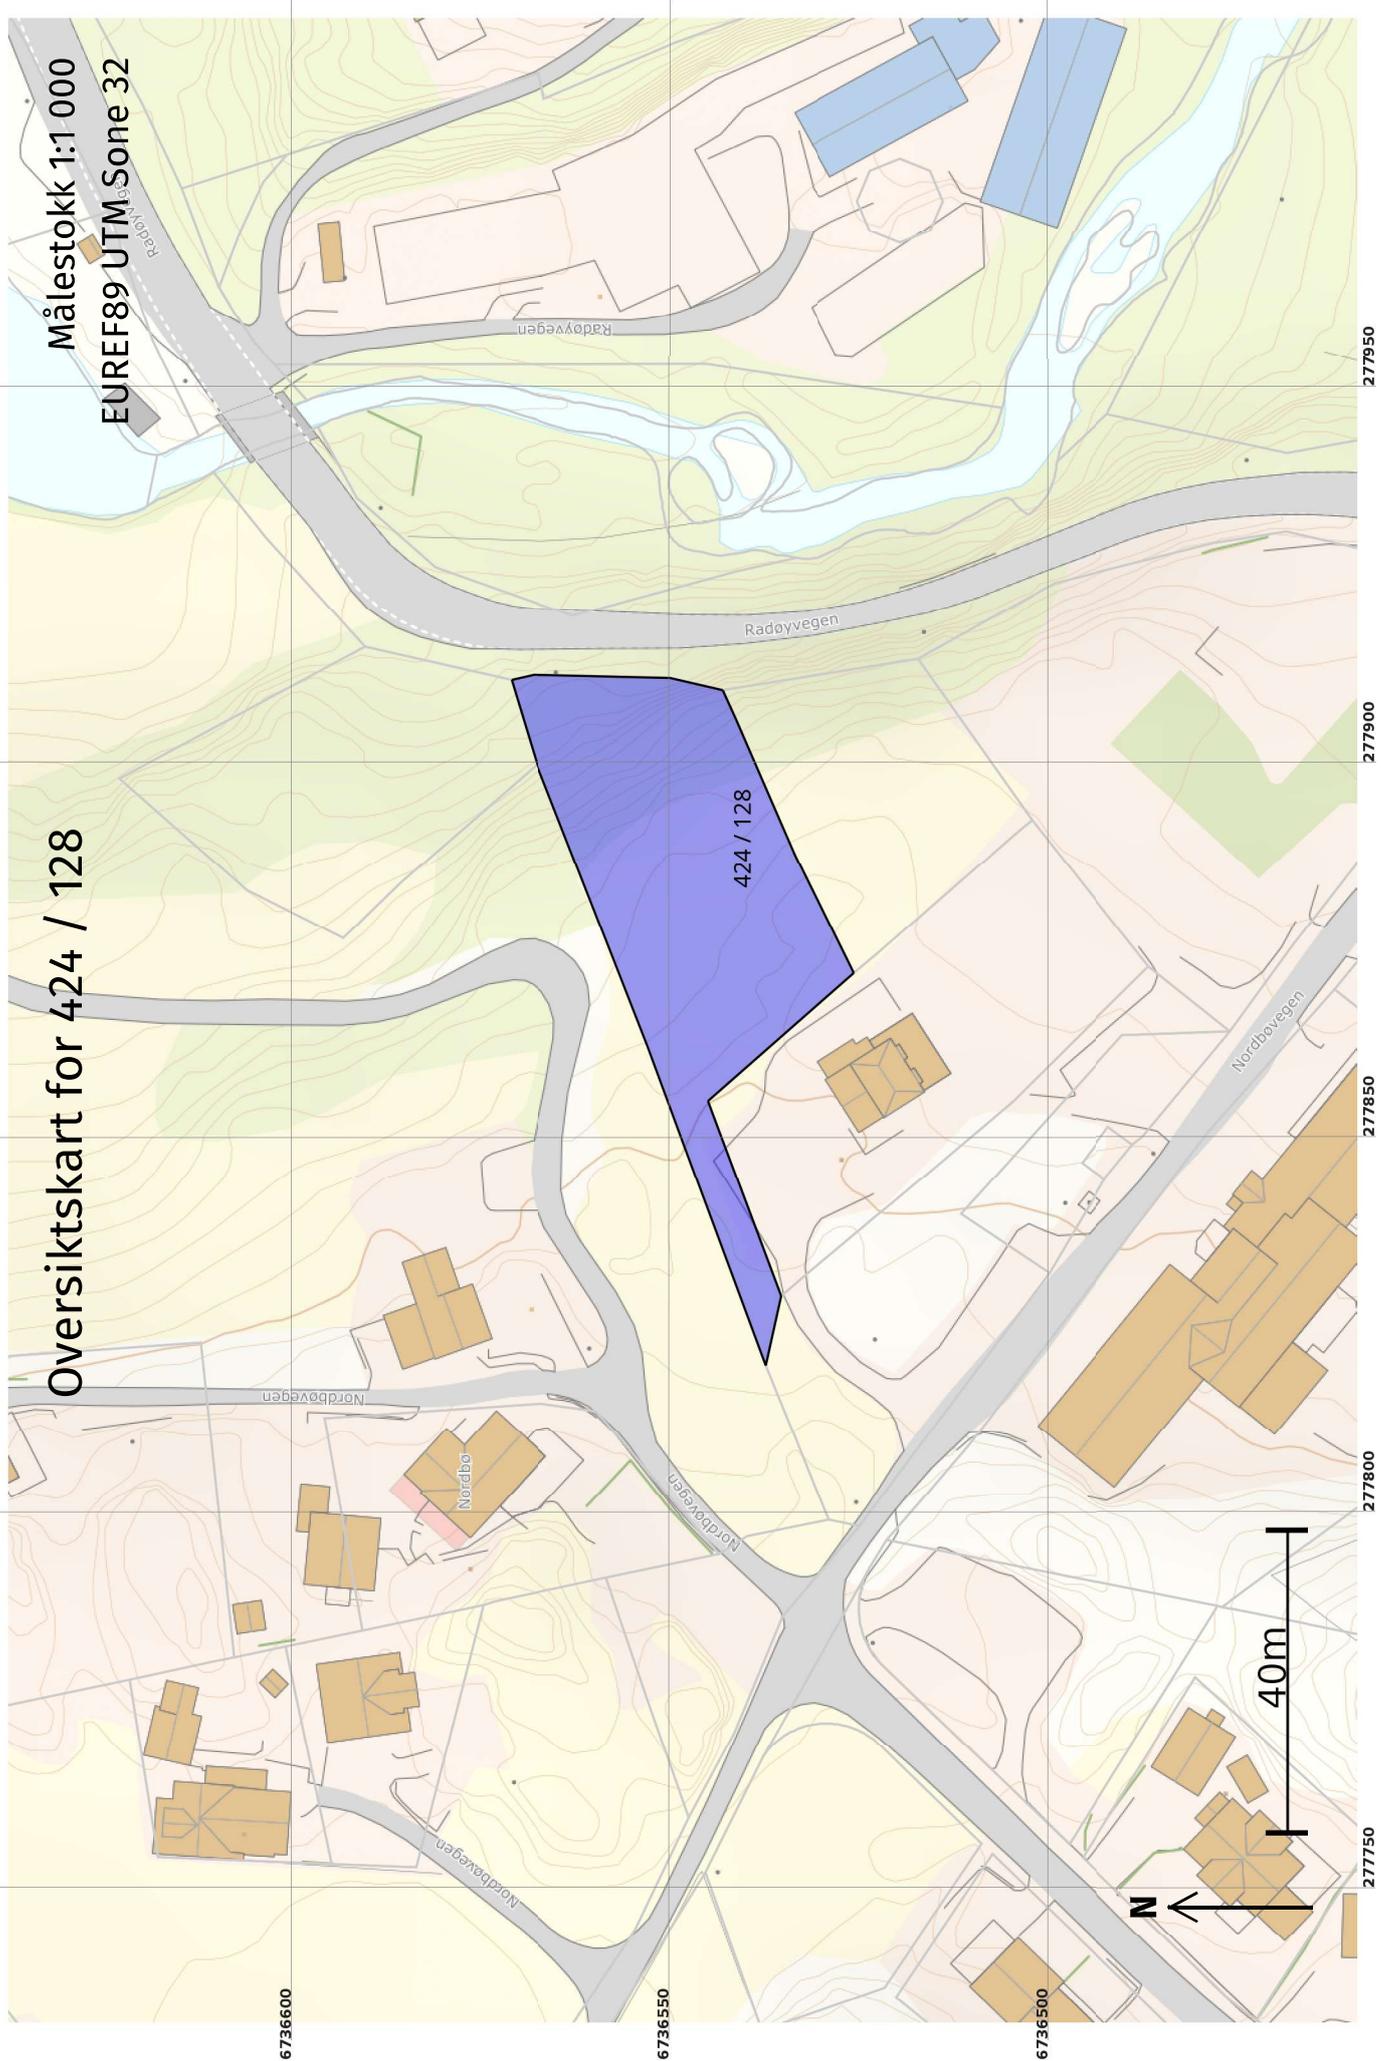

Teig 1 (Hovudteig) 424 / 128

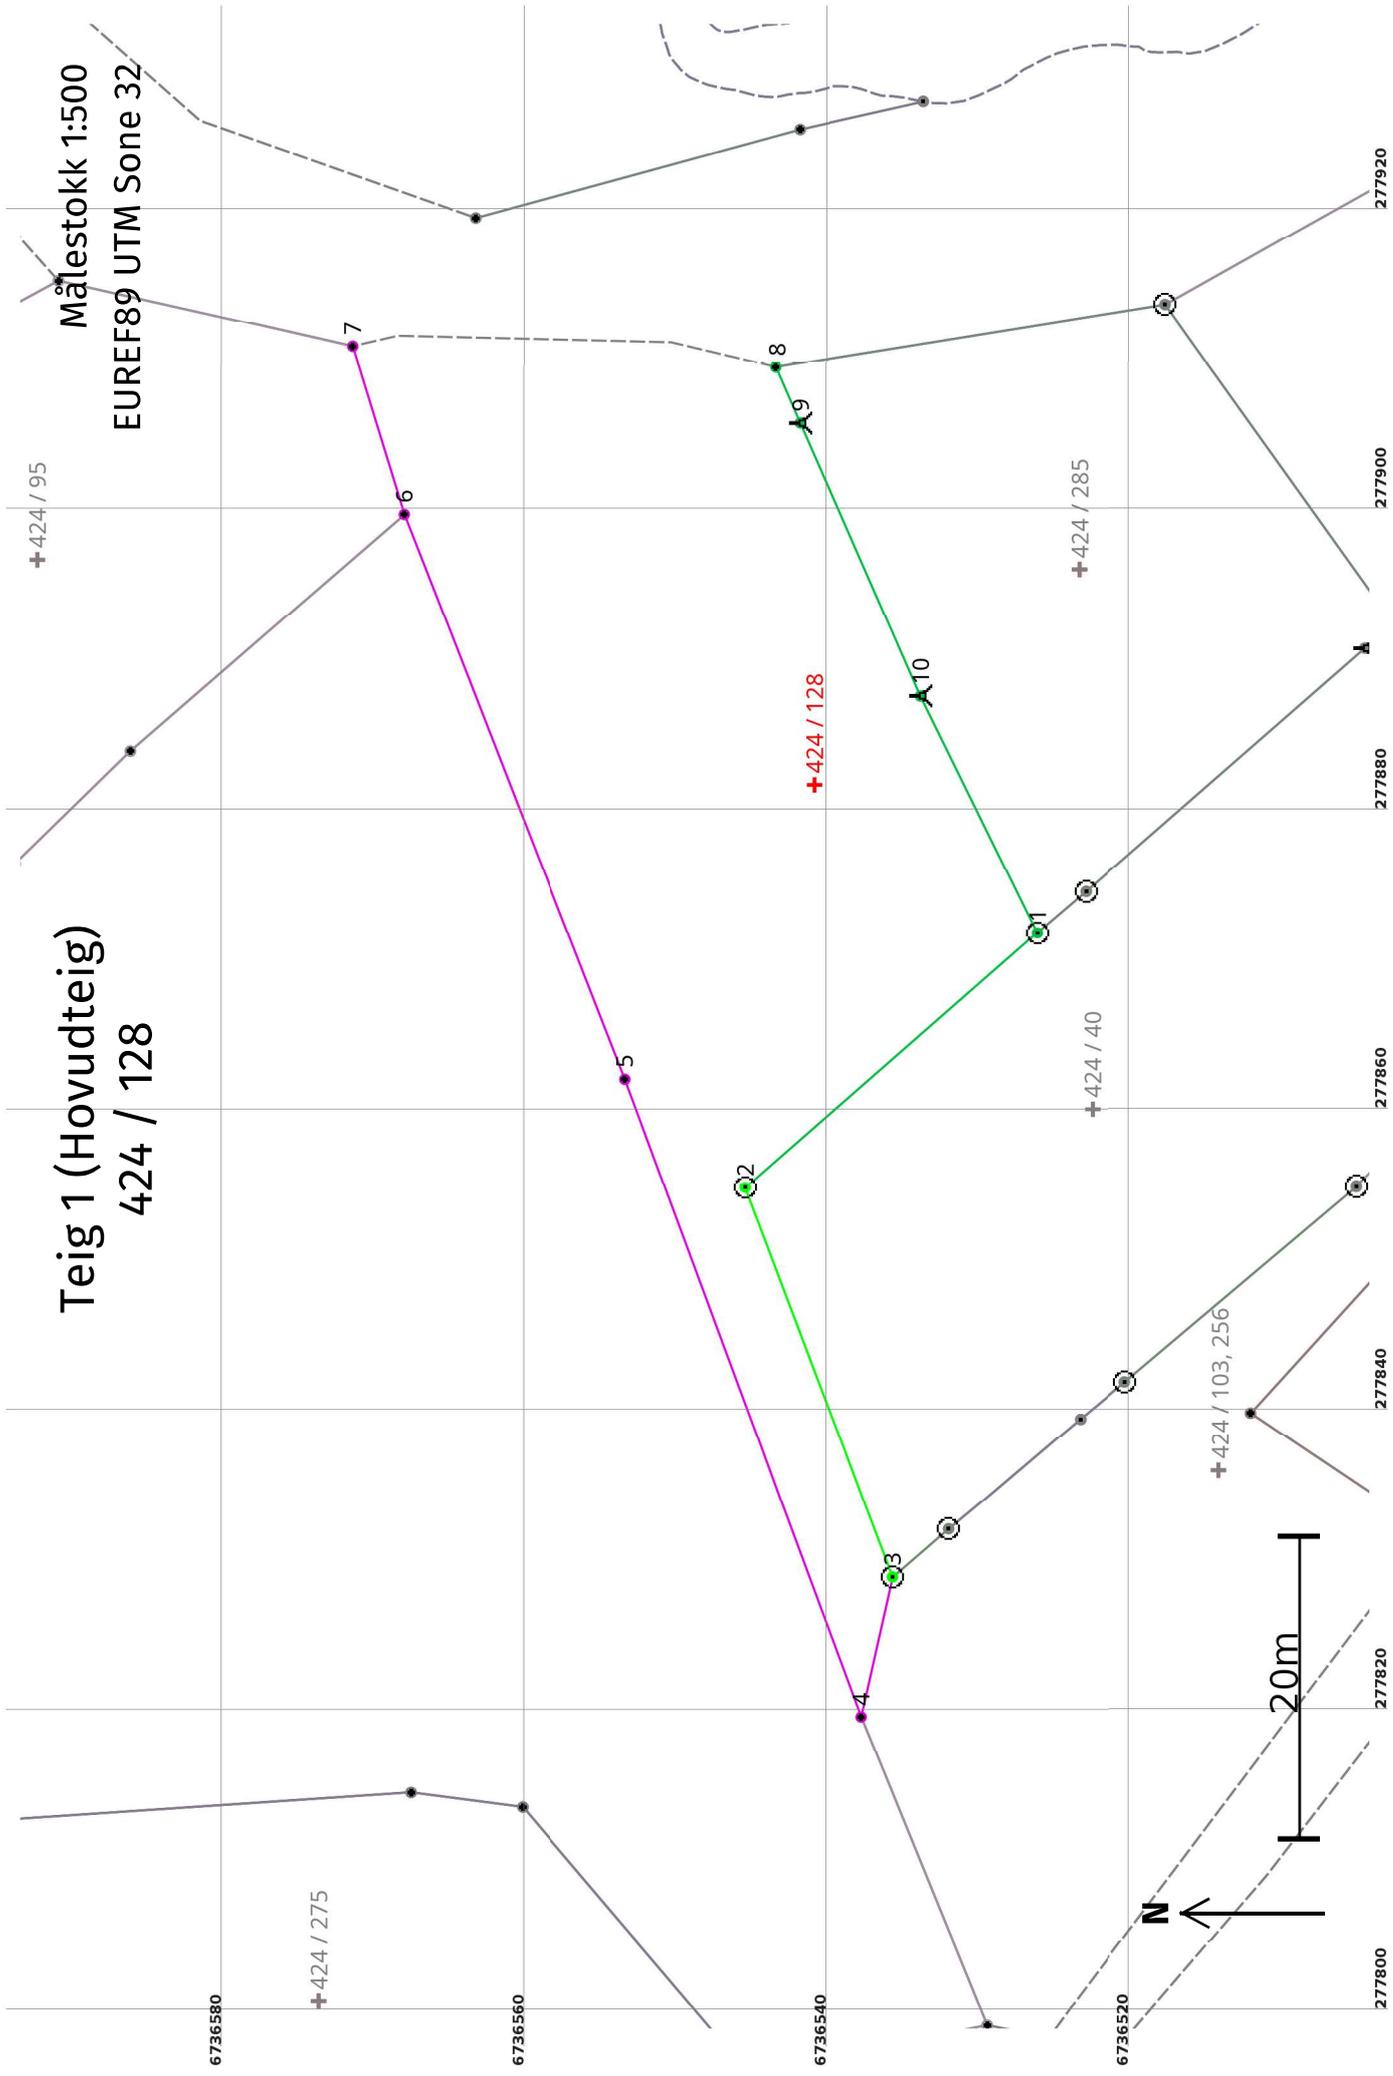

Areal og koordinatar

Areal: 1 620,2

Arealmerknad: Hjelpelinje vegkant

Representasjonspunkt: Koordnatsystem: EUREF89 UTM Sone 32**Nord:** 6736541**Aust:** 277882**Grensepunkt / Grenselinje****Ytre avgrensing**

Løpenr	Nord	Aust	Grensemerke nedsett i / Grensepunkttype /		Målemetode	Nøyaktighet (SD i cm)	Radius
			Lengde (m)	Linjeinformasjon			
1	6736526,52	277871,62	Jord	Offentleg godkjent grensemerke	11 Terrengmålt: Totalstasjon	14	
			25,62				
2	6736545,78	277854,72	Fjell	Offentleg godkjent grensemerke	96 GNSS: Fasemåling (Real time kinematic)	1	
			27,70				
3	6736536,07	277828,77	Jord	Offentleg godkjent grensemerke	96 GNSS: Fasemåling (Real time kinematic)	10	
			9,53				
4	6736538,14	277819,47	Gjerdestolpe		55 Digitalisert på dig.bord frå strek-kart: Papirkopi	200	
			45,21				
5	6736553,71	277861,91	Gjerdestolpe		55 Digitalisert på dig.bord frå strek-kart: Papirkopi	200	
			40,33				
6	6736568,33	277899,50	Annan detalj		55 Digitalisert på dig.bord frå strek-kart: Papirkopi	200	
			11,71				
7	6736571,75	277910,70	Annan detalj		55 Digitalisert på dig.bord frå strek-kart: Papirkopi	200	
			28,27	Hjelpelinje vegkant		500	
8	6736543,76	277909,30	Umerkt		11 Terrengmålt: Totalstasjon	14	
			4,06				
9	6736542,14	277905,58	Fjell Bolt		11 Terrengmålt: Totalstasjon	14	
			19,83				
10	6736534,23	277887,40	Fjell Bolt		11 Terrengmålt: Totalstasjon	14	
			17,56				