



123/3

123/127

123/185

123/143

123/128

Fellesområde

123/95

TB2

SEKSJON 2

Storhaugen

123/134

SEKSJON 1

TB1

123/133

123/80

123/129

Situasjonskart -

Seksjoneringsbegjæring

Gnr 123 Bnr 87

Storhaugen 64, 5955 Lindås


Helland Eiendom & Invest AS

Dato: 06-10-2022



Målestokk: 1:350



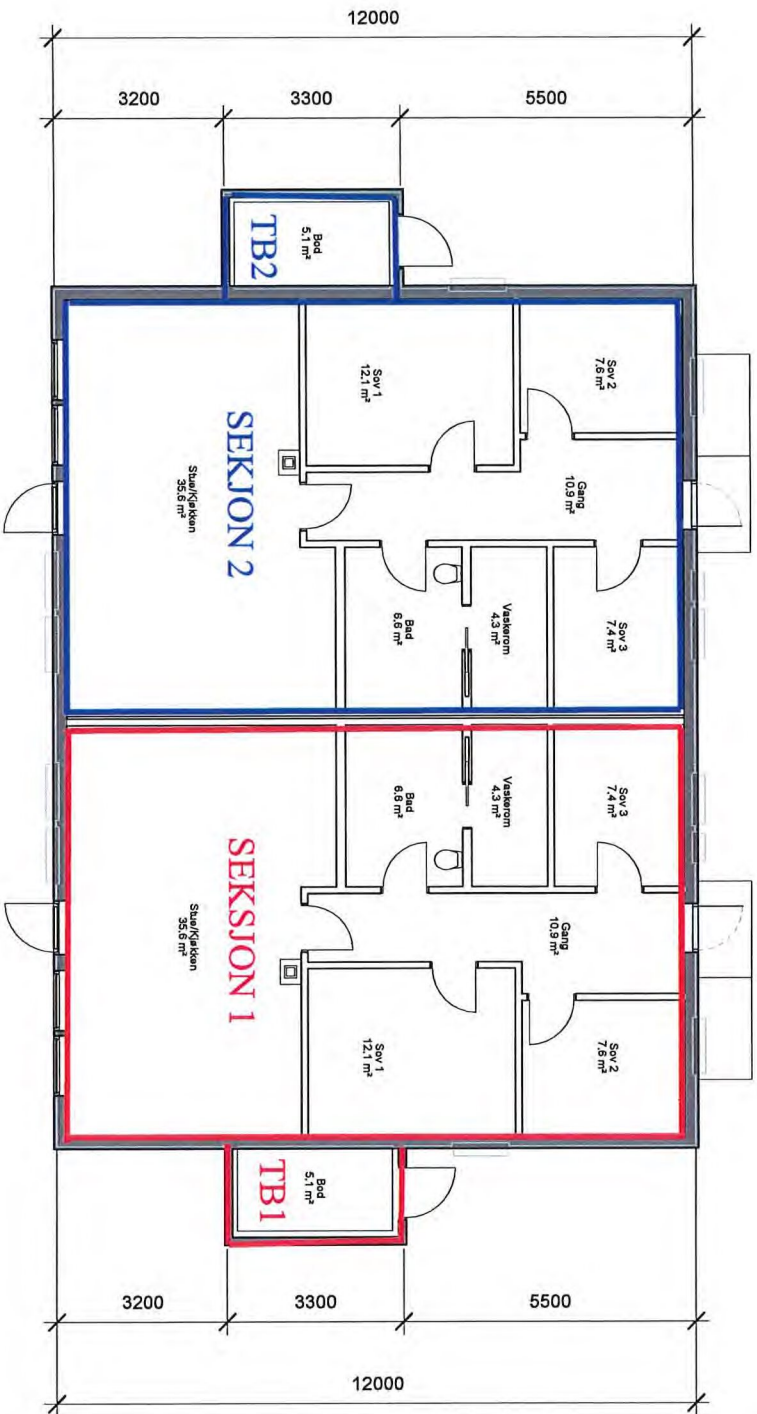

SEKSJONERINGSBEGJÆRING
 ALVER KOMMUNE
 GNR 123 BNR 87
 BYGGEÅR : 2022
 ADRESSE: STORHAUGEN 64
 5955 LINDÅS
 A4-Ikkemåltar
 HELLAND EIENDOM & INVEST AS
 Idrettsvegen 3
 5936 Manger