



ALLE MÅL MÅ KONTROLLERES OG  
TILPASSES EKSSISTERENDE BYGG

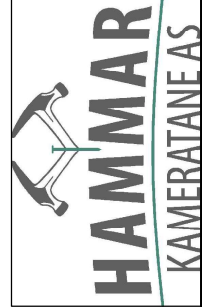


|   |                       |                             |            |
|---|-----------------------|-----------------------------|------------|
| RETTET: 10022022. VINDUSSTØRELSE. <i>Steinar Erstad</i> |                       | GRUNNPLAN                   |            |
| Dato  | Konstr./Tegnet        | Godekjent                   | Målestokk  |
| 05022022  | <i>Steinar Erstad</i> |                             | 1:100-1:50 |
| TILTAKEHAVER: STIAN NJØTEN                              |                       | Erstatning for/Erstattet av |            |
| BYGGEPLASS: MANGERSNESVEGEN 240                         |                       |                             |            |
| Henviisning   |                       | Beregning                   |            |
| KONTOR@HAMM-KAMINO                                      |                       | 995 46 989                  |            |




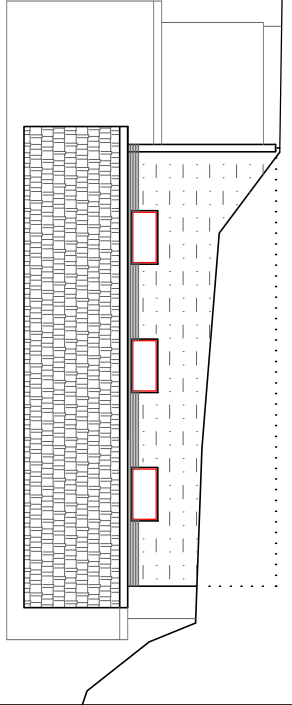


FASADE MOT NORD-NORD-AUST

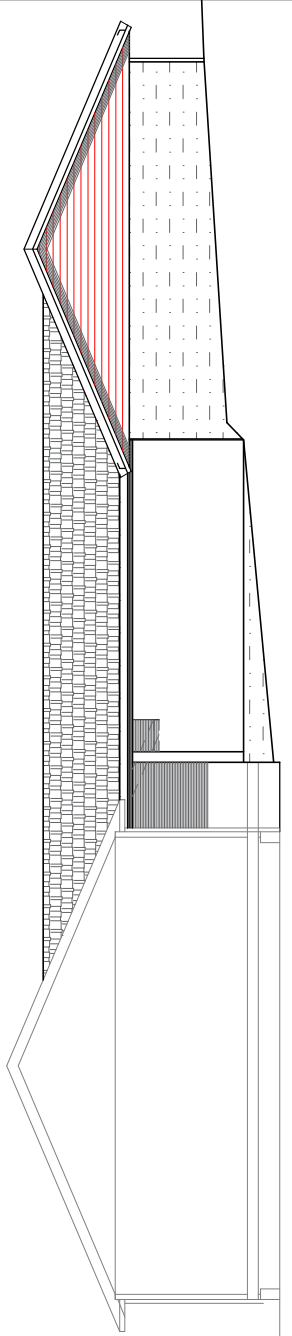

FASADE MOT SØR-SØR-AUST

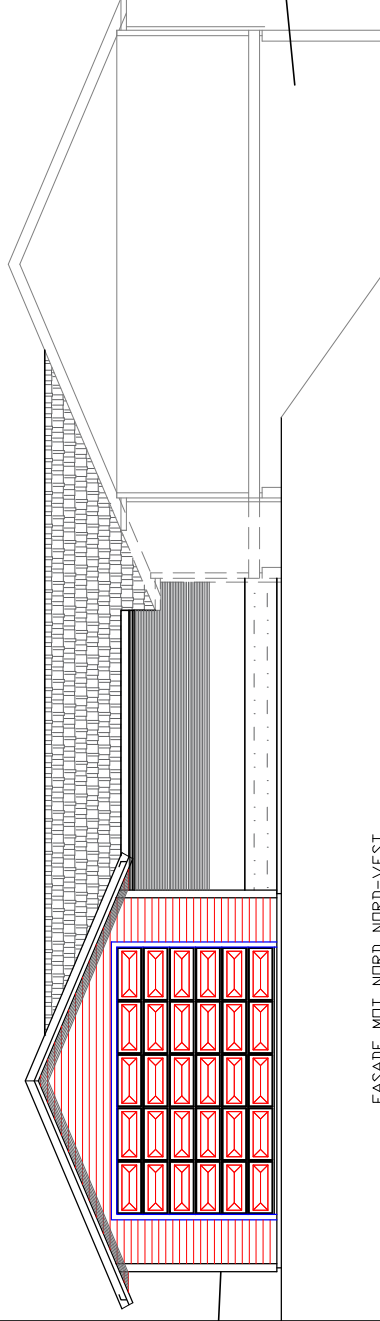


FASADE MOT NORD-NORD-VEST

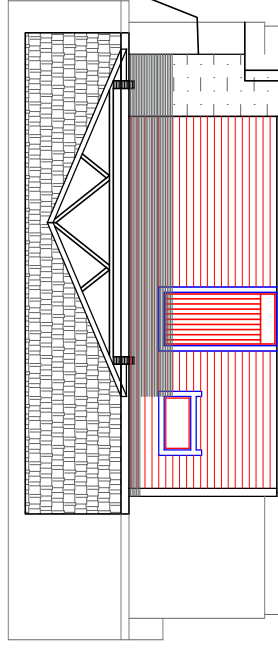


FASADE MOT SØR-SØR-VEST

ALLE MÅL MÅ KONTROLLERES OG  
TILPASSES EKISTERENDE BYGG

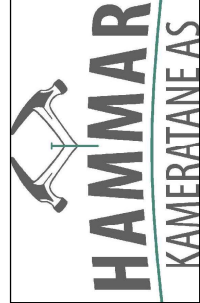

|   |   |                       |                             |
|---|---|-----------------------|-----------------------------|
| RETTE: 10022022. VINDUSTØRELSE. <i>Hammar ESB&amp;A</i> |   | FASADER               |                             |
| Date: 05022022  | Konstr./Tegnet: <i>Hammar ESB&amp;A</i> | Målestokk: 1:100-1:50 | Erstatning For Erstattet av |
| TILTAKSHAVER: STIAN NJØTEN                              |   |                       |                             |
| BYGGEPLASS: MANGERSNESVEGEN 240                         |   |                       |                             |
| 5936 MANGER   |   |                       |                             |
| Henvielse: Beregning                                    |   |                       |                             |
| KONTOR@HAMM-KAM.NO                                      |   | 995 46 989            |                             |

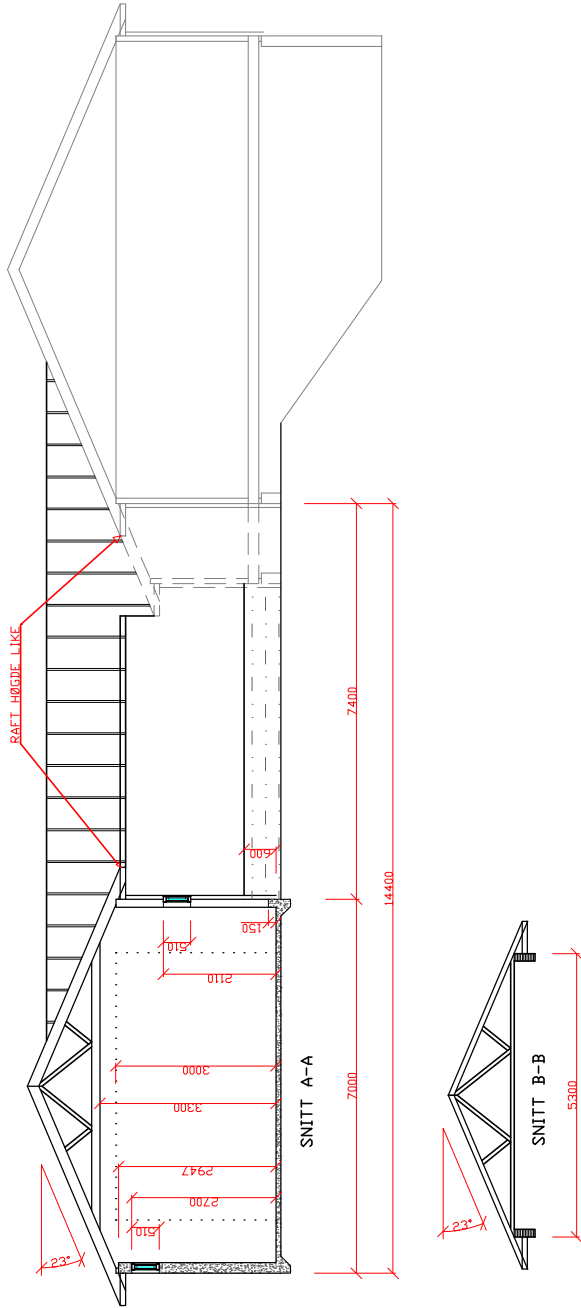

ALLE MÅL MÅ KONTROLLERES OG  
TILPASSES EKISTERENDE BYGG



|  |                     |                             |            |
|--|---------------------|-----------------------------|------------|
| RETTE: 10022022. VINDUSSTØRELSE. <i>Hammar Eshel</i> |                     | SNITT                       |            |
| Dato   | Konstr./Tegnet      | Godkjent                    | Wfesteokk  |
| 05022022   | <i>Hammar Eshel</i> |                             | 1:100-1:50 |
| TILTAKSHAVER: STIAN NJØTEN                           |                     | Erstatning for Erstattet av |            |
| BYGGEPLASS: MANGERSNESVEGEN 240                      |                     |                             |            |
| Henvielse  |                     | Beregning                   |            |
| KONTOR@HAMMAR-KAM.NO                                 |                     | 995 46 989                  |            |