

**For matrikkeleining:**

Kommune: 4631 - ALVER
Gardsnummer: 463
Bruksnummer: 9

Utskriftsdato/klokkeslett: 10.11.2022 kl. 15:01

Produsert av: Morten Mangerøy Helland

Attestert av: Alver kommune

Orientering om matrikkelbrev

Matrikkelbrevet er heimla i «Lov om eigedomsregistrering» (matrikkellova) av 17. juni 2005. Etter definisjonen i matrikkellova § 3 d) er matrikkelbrevet ei attestert utskrift av matrikkelen som viser alle registrerte opplysningar om ei matrikkeleining ved oppgjeven dato.

Om heilskap og nøyaktigheit i matrikkelbrevet

Matrikkelen vart etablert ved konvertering av data frå tidlegare register. Det kan variere kor gode slike data er med omsyn til heilskap og nøyaktigheit. I enkelte tilfelle kan grensepunkt og grenselinjer mangle heilt eller delvis, eller vere feil registrerte. Det kan også vere feil og manglar ved registrert bygnings- og adresseinformasjon. Heilskap og kartfestingsnøyaktigheit er oftast betre innanfor enn utanfor tettbygde strøk. Ver merksam på at oppgjeve areal for mange matrikkeleiningar og bygg er usikre.

For utfyllande informasjon: www.kartverket.no/matrikkelbrev

Matrikkeleining

Matrikkeleiningstype: Grunneigedom
Bruksnamn: SOLTUN
Etableringsdato: 11.12.1974
Skyld: 0,01
Er tinglyst: Ja
Har festegrunnar: Nei
Er seksjonert: Nei

Arealrapport

Tekst Areal Kommentar
Utrekna areal for 463 / 9 1 552,2 m2

Eigarforhold

Tinglyste eigarforhold

Rolle	Status	Føds.d./org.nr	Namn	Brukseinin	Adresse	Andel
Heimelshavar		040547	OHNSTAD ATLE		SLETTEVEGEN 168 5936 MANGER	1 / 1

Oversikt over teigar

(EUREF89 UTM Sone 32)

Løpenr	Type	Hovudteig	Nord	Aust	Høgde	Areal	Merknader
1	Teig	Ja	6729707	286773		1 552,2 m2	

Forretningar der matrikkeleininga er involvert

Forretning	Forretningsdokumentdato	Tinglysing	Matrikkelføring	
Forretningstype	Kommunal saksreferanse	Status	Endra dato	Signatur Dato
Årsak til feilretting	Nettadresse (URL)			
	Annan referanse			
Arealoverføring	17.08.2022	Tinglyst	19.10.2022	hellmort 22.09.2022
Oppmålingsforretning/arealoverføring	21/6887	Rolle	Matrikkeleining	Arealendring
		Avgjevar	4631 - 463/3	-321,5
		Mottakar	4631 - 463/9	321,5
		Berørt	4631 - 463/1	0

Landmålarnummer Namn

000201 MORTEN MANGERØY HELLAND

Forretning Forretningstype Årsak til feilretting	Forretningsdokumentdato Kommunal saksreferanse Nettadresse (URL) Annan referanse	Status	Tinglysing	Endra dato	Matrikkelføring Signatur Dato
Arealoverføring	17.08.2022	Tinglyst		19.10.2022	hellmort 22.09.2022
Oppmålingsforretning/arealoverføring	21/6887	Rolle	Matrikkeleining		Arealendring
		Avgjevar	4631 - 463/9		-462,7
		Mottakar	4631 - 463/3		462,7
		Berørt	4631 - 463/1		0

Landmålarnummer	Namn
000201	MORTEN MANGERØY HELLAND

Omnummerering v/kommuneendring	01.01.2020	Tinglyst		01.01.2020	smatmynd 01.01.2020
Omnummerering		Omnummerert til:	4631 - 463/9		
		Omnummerert frå:	1260 - 63/9		

Skylddeling	11.12.1974				
Skylddeling		Rolle	Matrikkeleining		Arealendring
		Avgjevar	1260 - 63/3		-1 800
		Mottakar	1260 - 63/9		1 800

Forretningar der matrikkeleininga er berørt

Forretning Forretningstype Årsak til feilretting	Forretningsdokumentdato Kommunal saksreferanse Nettadresse (URL) Annan referanse	Status	Tinglysing	Endra dato	Matrikkelføring Signatur Dato
Kvalitetsheving for eksisterande matrikkeleining	17.08.2022				hellmort 20.09.2022
Oppmålingsforretning	21/6887	Rolle	Matrikkeleining		Arealendring
		Berørt	4631 - 463/1		0
		Berørt	4631 - 463/3		0
		Berørt	4631 - 463/9		0

Landmålarnummer	Namn
000201	MORTEN MANGERØY HELLAND

Adresser

Adresstype	Adressenam Adressetilleggsnamn	Adressekode Kjeldekode	Adressenr Koord.syst. Nord	Aust	Krinsar	Atkomstpunkt
Vegadresse	Slettevegen	6001	168		Grunnkrins: 0807 MARÅS Røystekrins: 18 SÆBØ Kyrkjesokn: 07070701 Radøy Postnr.område: 5936 MANGER Tettstad:	Nei
			EUREF89 UTM Sone 32 6729701	286775		

Aktive bygg som er registrerte på matrikkeleininga

Bygningsnr: 176 122 110	Utbygd areal:	0	Tal bustader:	1	Datoar
Løpenr:	Bruksareal bustad:	179	Tal etasjar:	2	Rammeløyve:
Repr.punkt: Koordinatsystem: EUREF89 UTM Sone 32	Bruksareal anna:	0	Vassforsyning:		Igangsetjingsløyve:
Nord: 6729701 Aust: 286775	Bruksareal totalt:	179	Avløp:		Teke(n) i bruk:
Bygningsendringskode:	Bruttoareal bustad:	0	Har heis:	Nei	Mellombels bruksløyve:
Bygningstype: Einebustad	Bruttoareal anna:	0			Ferdigattest:
Næringsgruppe: Bustad	Bruttoareal totalt:	0			
Bygningsstatus: Teke(n) i bruk	Alternativt areal:	0			
Energikjelder:	Alternativt areal 2:	0			
Oppvarming:					

Etasjar

Etasje	Tal på bueiningar	BRA bustad	BRA anna	BRA totalt	BTA bustad	BTA anna	BTA totalt	Alt. areal	Alt. areal 2
H01	1	94	0	94	0	0	0	0	0
K01	0	85	0	85	0	0	0	0	0

Brukseiningar

Adresse	Brukseiningsnummer	Brukseiningstype	Bruksareal	Tal rom	Kjøkkentilgang	Bad	WC	Matrikkeleining
6001 Slettevegen 168	H0101	Bustad	179	0		0	0	463/9

Aktive bygg som ikkje er registrerte på matrikkeleininga, men ligg på matrikkeleininga sitt areal

Bygningsnr: 24 208 540
Løpenr:
Repr.punkt: Koordinatsystem: EUREF89 UTM Sone 32
Nord: 6729683 Aust: 286788

Bygningsendringskode:
Bygningstype: Hus for dyr/landbr.lager/silo
Næringsgruppe: Jordbruk, skogbruk og fiske
Bygningsstatus: Teke(n) i bruk
Energikjelder:
Oppvarming:

Utbygd areal: 0
Bruksareal bustad: 0
Bruksareal anna: 58
Bruksareal totalt: 58
Bruttoareal bustad: 0
Bruttoareal anna: 0
Bruttoareal totalt: 0
Alternativt areal: 0
Alternativt areal 2: 0

Tal bustader: 0
Tal etasjar: 1
Vassforsyning:
Avløp:
Har heis: Nei

Datoar
Rammeløyve: 26.01.2006
Igangsetjingsløyve: 26.05.2006
Teke(n) i bruk: 15.01.2007
Mellombels bruksløyve:
Ferdigattest:

Etasjar


Etasje	Tal på bueiningar	BRA bustad	BRA anna	BRA totalt	BTA bustad	BTA anna	BTA totalt	Alt. areal	Alt. areal 2
H01	0	0	58	58	0	0	0	0	0

Brukseiningar

Adresse	Brukseiningsnummer	Brukseiningstype	Bruksareal	Tal rom	Kjøkkentilgang	Bad	WC	Matrikkeleining
		Unummerert brukseining	0	0		0	0	463/3


Oversiktskart for 463 / 9

Målestokk 1:1 000
EUREF89 UTM Sone 32

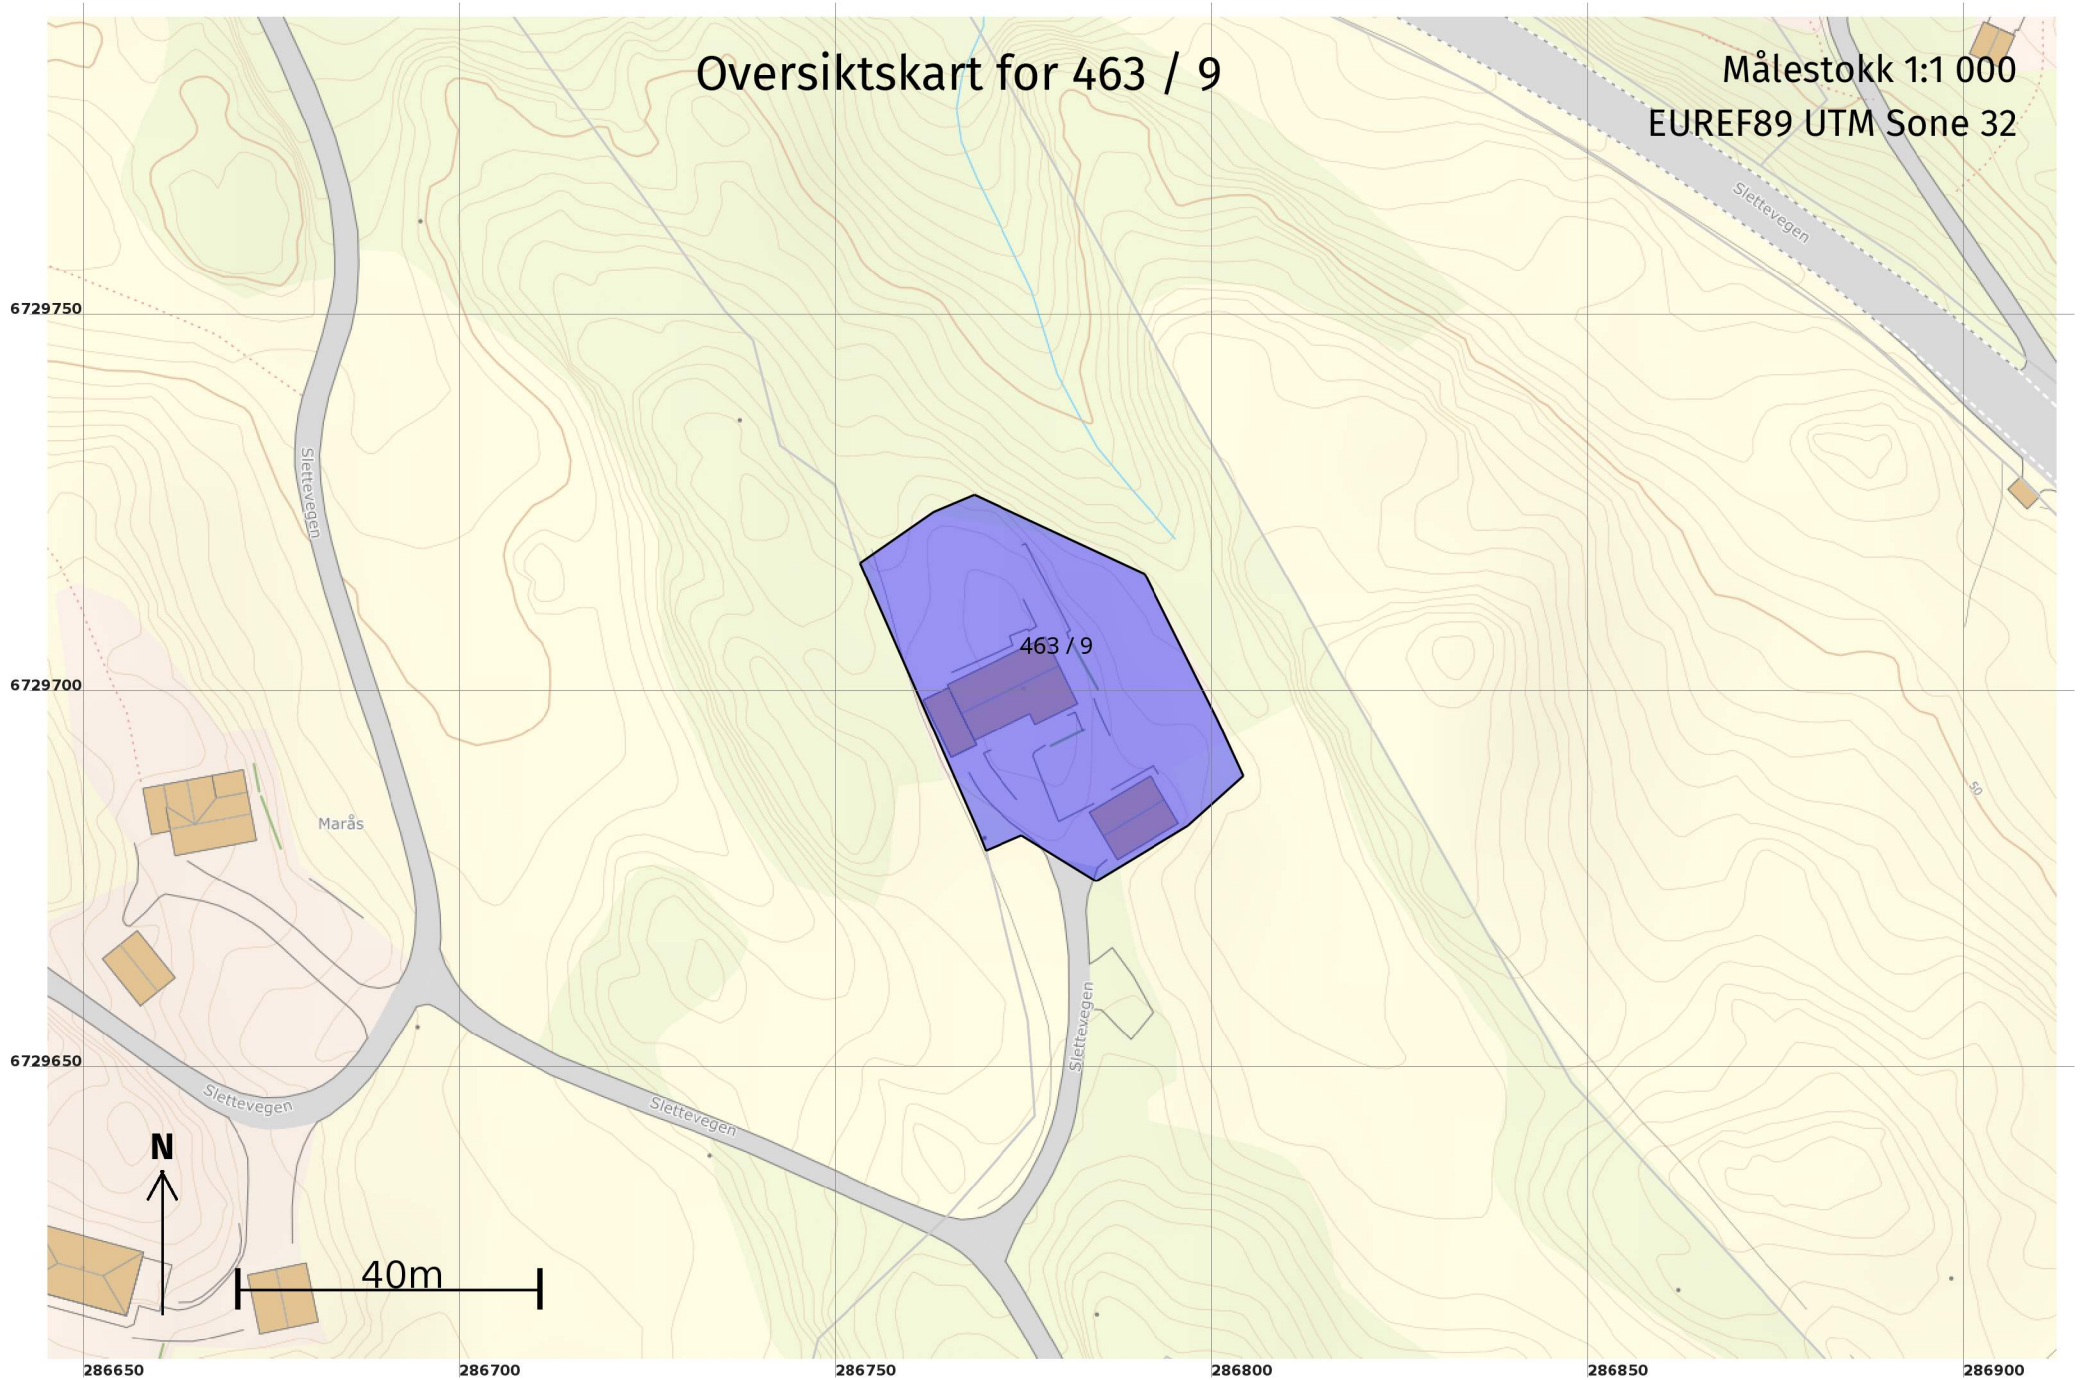

Teig 1 (Hovudteig) 463 / 9

Målestokk 1:500
EUREF89 UTM Sone 32

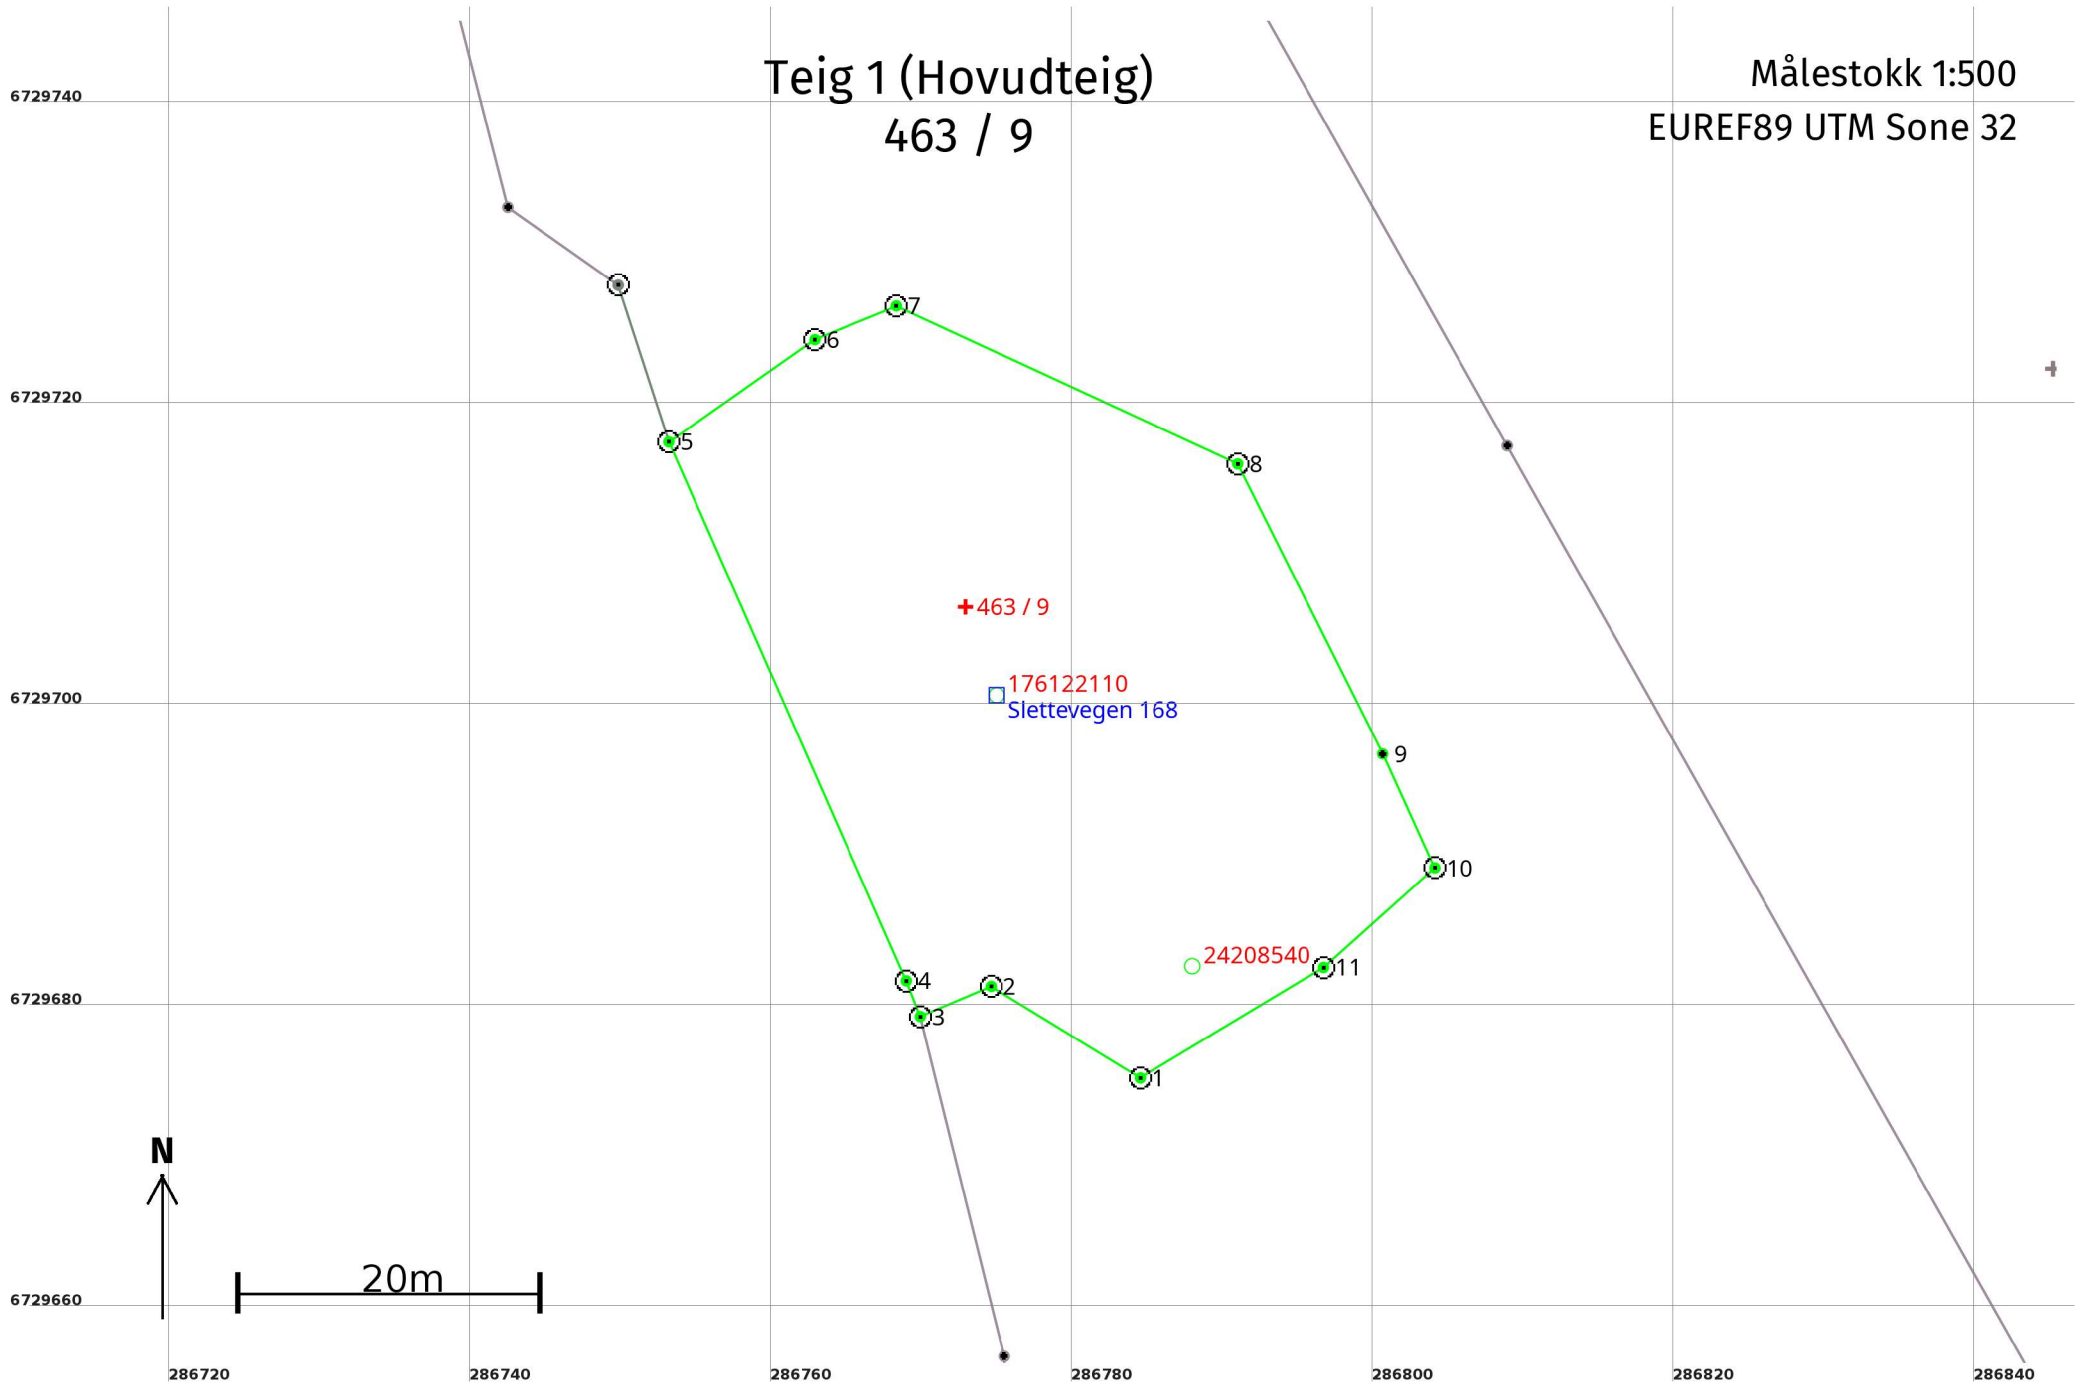

Areal og koordinatar

Areal: 1 552,2

Arealmerknad:

Representasjonspunkt:

Koordinatsystem: EUREF89 UTM Sone 32

Nord: 6729707

Aust: 286773

Grensepunkt / Grenselinje

Ytre avgrensing

Løpenr	Nord	Aust	Grensemerke nedsett i / Lengde (m)	Grensepunkttype / Linjeinformasjon	Målemetode	Nøyaktighet (SD i cm)	Radius
1	6729675,57	286784,55	Jord 11,62	Offentleg godkjent grensemerke	96 GNSS: Fasemåling (Real time kinematic)	1	
2	6729681,66	286774,64	Jord 5,11	Offentleg godkjent grensemerke	96 GNSS: Fasemåling (Real time kinematic)	1	
3	6729679,65	286769,94	Jord 2,54	Offentleg godkjent grensemerke	96 GNSS: Fasemåling (Real time kinematic)	10	
4	6729682,02	286769,01	Jord 39,11	Offentleg godkjent grensemerke	96 GNSS: Fasemåling (Real time kinematic)	10	
5	6729717,80	286753,23	Fjell 11,84	Offentleg godkjent grensemerke	96 GNSS: Fasemåling (Real time kinematic)	10	
6	6729724,59	286762,93	Jord 5,86	Offentleg godkjent grensemerke	96 GNSS: Fasemåling (Real time kinematic)	1	
7	6729726,83	286768,35	Fjell 24,98	Offentleg godkjent grensemerke	96 GNSS: Fasemåling (Real time kinematic)	1	
8	6729716,34	286791,02	Fjell 21,53	Offentleg godkjent grensemerke	96 GNSS: Fasemåling (Real time kinematic)	10	
9	6729697,09	286800,64	Umerkt 8,32		96 GNSS: Fasemåling (Real time kinematic)	10	
10	6729689,52	286804,11	Fjell 9,91	Offentleg godkjent grensemerke	96 GNSS: Fasemåling (Real time kinematic)	1	
11	6729682,91	286796,72	Fjell 14,22	Offentleg godkjent grensemerke	96 GNSS: Fasemåling (Real time kinematic)	1	