

**For matrikkeleining:**

Kommune: 4631 - ALVER
Gardsnummer: 108
Bruksnummer: 149

Utskriftsdato / klokkeslett: 04.11.2021 kl. 09:03
Produsert av: Sverre Solberg
Attestert av: Alver kommune

Orientering om matrikelbrev

Matrikelbrevet er heimla i «Lov om eigedomsregistrering» (matrikellova) av 17. juni 2005. Etter definisjonen i matrikellova § 3 d) er matrikelbrevet ei attestert utskrift av matrikkelen som viser alle registrerte opplysningar om ei matrikkeleining ved oppgjeven dato.

Om heilskap og nøyaktighet i matrikelbrevet

Matrikkelen vart etablert ved konvertering av data frå tidlegare register. Det kan variere kor gode slike data er med omsyn til heilskap og nøyaktighet. I enkelte tilfelle kan grensepunkt og grenselinjer mangle heilt eller delvis, eller vere feil registrerte. Det kan også vere feil og manglar ved registrert bygnings- og adresseinformasjon. Heilskap og kartfestingsnøyaktighet er oftast betre innanfor enn utanfor tettbygde strøk. Ver merksam på at oppgjeve areal for mange matrikkeleiningar og bygg er usikre.

For utfyllande informasjon: www.kartverket.no/matrikelbrev

Matrikkeleining

Matrikkeleiningstype: Grunneigedom
Bruksnamn: Lineas
Etableringsdato: 04.10.1973
Skylid: 0,01
Er tinglyst: Ja
Har festgrunnar: Nei
Er seksjonert: Nei

Arealrapport

Tekst
Utrekna areal for 108 / 149
Areal Kommentar
1 379,4 m2

Eigarforhold

Tinglyste eigarforhold

Rolle	Status	Føds.d./org.nr	Namn	Brukseinin	Adresse	Areal	Andel
Heimelshavar		220551	REFSDAL HELGE	H0101	GRØNFJELLETT 28 5955 LINDÅS	1 379,4 m2	1 / 2
Heimelshavar		240453	REFSDAL KARIN ESTER	H0101	GRØNFJELLETT 28 5955 LINDÅS	1 379,4 m2	1 / 2

Oversikt over teigar

(EUREF89 UTM Sone 32)

Løpenr	Type	Hovudteig	Nord	Aust	Høgde	Areal	Merknader
1	Teig	Ja	6740281	290253		1 379,4 m2	

Forretningar der matrikkeleininga er involvert

Forretning
Forretningstype
Årsak til feilretting

Forretningsdokumentdato
Kommunal saksreferanse
Nettadresse (URL)
Annar referanse

Tinglysing

Status

Matrikkelføring
Signatur
Dato

Samanslåing av matrikkeleiningar
Samanslåing

03.11.2021
2021/9288

Tinglyst

03.11.2021

solbsver 03.11.2021

Rolle
Avgjevar
Mottakar

Matrikkeleining
4631 - 108/166
4631 - 108/149

Arealending
-122,2
122,1

Forretning Forretningstype Årsak til feilretting	Forretningsdokumentdato Kommunal saksreferanse Nettadresse (URL) Annann referanse	Status	Tinglysing	Endra dato	Matrikkelføring Signatur Dato
Samanslåing av matrikkeleiningar	03.11.2021	Tinglyst	03.11.2021	solbsver	03.11.2021
Samanslåing	21/9288	Rolle	Matrikkeleining	Arealendring	
		Avgjevar	4631 - 108/165	-112,2	
		Mottakar	4631 - 108/149	112,2	
Omnummerering v/kommuneendring	01.01.2020	Tinglyst	01.01.2020	smatmynd	01.01.2020
Omnummerering		Omnummerert til:	4631 - 108/149		
		Omnummerert frå:	1263 - 108/149		
Endre eigenskap	01.01.1980	Rolle	Matrikkeleining	Arealendring	slaher 10.09.2018
Feilretting	18/2060	Avgjevar	1263 - 108/149	0	
Feilføring	18/33228				
Skylddeling	04.10.1973	Rolle	Matrikkeleining	Arealendring	
Skylddeling		Avgjevar	1263 - 108/90	-1 145,4	
		Mottakar	1263 - 108/149	1 145,4	

Forretningar der matrikkeleininga er berørt

Forretning Forretningstype Årsak til feilretting	Forretningsdokumentdato Kommunal saksreferanse Nettadresse (URL) Annann referanse	Status	Tinglysing	Endra dato	Matrikkelføring Signatur Dato
--	--	--------	------------	------------	-------------------------------------

Forretning
Forretningstype
Årsak til feilretting

Forretningsdokumentdato
Kommunal saksreferanse
Nettadresse (URL)
Annann referanse

Status

Tinglysing

Endra dato

Matrikkelføring
Signatur
Dato

Kvalitetsheving for eksisterande matrikkeleining	29.02.2012	1263wik	29.02.2012		
Annann forretningstype	2010/370				
		Rolle	Matrikkeleining	Arealendring	
		Berørt	1263 - 107/21	0	
		Berørt	1263 - 107/27	0	
		Berørt	1263 - 108/295	0	
		Berørt	1263 - 108/296	0	
		Berørt	1263 - 107/9	0	
		Berørt	1263 - 108/22	0	
		Berørt	1263 - 108/90	0	
		Berørt	1263 - 108/104	0	
		Berørt	1263 - 108/105	0	
		Berørt	1263 - 108/106	0	
		Berørt	1263 - 108/107	0	
		Berørt	1263 - 108/108	0	
		Berørt	1263 - 108/109	0	
		Berørt	1263 - 108/110	0	
		Berørt	1263 - 108/111	0	
		Berørt	1263 - 108/112	0	
		Berørt	1263 - 108/113	0	
		Berørt	1263 - 108/114	0	
		Berørt	1263 - 108/115	0	
		Berørt	1263 - 108/116	0	
		Berørt	1263 - 108/117	0	
		Berørt	1263 - 108/118	0	
		Berørt	1263 - 108/119	0	
		Berørt	1263 - 108/120	0	
		Berørt	1263 - 108/121	0	
		Berørt	1263 - 108/122	0	
		Berørt	1263 - 108/123	0	
		Berørt	1263 - 108/124	0	
		Berørt	1263 - 108/125	0	
		Berørt	1263 - 108/126	0	
		Berørt	1263 - 108/127	0	

Rolle	Matrikkeleining	Arealendring
Berørt	1263 - 108/128	0
Berørt	1263 - 108/129	0
Berørt	1263 - 108/130	0
Berørt	1263 - 108/131	0
Berørt	1263 - 108/132	0
Berørt	1263 - 108/133	0
Berørt	1263 - 108/134	0
Berørt	1263 - 108/135	0
Berørt	1263 - 108/136	0
Berørt	1263 - 108/137	0
Berørt	1263 - 108/138	0
Berørt	1263 - 108/139	0
Berørt	1263 - 108/140	0
Berørt	1263 - 108/141	0
Berørt	1263 - 108/142	0
Berørt	1263 - 108/143	0
Berørt	1263 - 108/144	0
Berørt	1263 - 108/145	0
Berørt	1263 - 108/146	0
Berørt	1263 - 108/147	0
Berørt	1263 - 108/148	0
Berørt	1263 - 108/149	0
Berørt	1263 - 108/150	0
Berørt	1263 - 108/152	0
Berørt	1263 - 108/153	0
Berørt	1263 - 108/154	0
Berørt	1263 - 108/155	0
Berørt	1263 - 108/156	0
Berørt	1263 - 108/157	0
Berørt	1263 - 108/159	0
Berørt	1263 - 108/161	0
Berørt	1263 - 108/165	0

Forretning
Forretningstype
Årsak til feilretting

Forretningsdokumentdato
Kommunal saksreferanse
Nettadresse (URL)
Annan referanse

Status

Tinglysing

Endra dato

Matrikkelføring
Signatur Dato

Rolle	Matrikkeleining	Arealendring
Berørt	1263 - 108/167	0
Berørt	1263 - 108/190	0
Berørt	1263 - 108/192	0
Berørt	1263 - 108/193	0
Berørt	1263 - 108/205	0
Berørt	1263 - 108/211	0
Berørt	1263 - 108/212	0
Berørt	1263 - 108/213	0
Berørt	1263 - 108/214	0
Berørt	1263 - 108/216	0
Berørt	1263 - 108/217	0
Berørt	1263 - 108/281	0
Berørt	1263 - 108/287	0
Berørt	1263 - 108/288	0
Berørt	1263 - 108/289	0
Berørt	1263 - 108/290	0
Berørt	1263 - 108/297	0
Berørt	1263 - 108/301	0
Berørt	1263 - 108/302	0
Berørt	1263 - 108/373	0
Berørt	1263 - 108/402	0
Berørt	1263 - 108/403	0
Berørt	1263 - 108/418	0
Berørt	1263 - 108/431	0
Berørt	1263 - 108/473	0
Berørt	1263 - 108/507	0

Forretning
Forretningstype
Årsak til feilretting

Forretningsdokumentdato
Kommunal saksreferanse
Nettadresse (URL)
Annann referanse

Status

Tinglysing

Endra dato

Matrikkelføring
Signatur
Dato

Kvalitetsheving for eksisterande matrikkeleining
Kart- og delingsforretning

30.06.1992

16/1992

solbsver 04.11.2021

Rolle	Matrikkeleining	Arealendring
Berørt	1263 - 108/90	0
Berørt	1263 - 108/149	0
Berørt	1263 - 108/297	0
Berørt	1263 - 108/373	0
Berørt	1263 - 108/431	0
Berørt	1263 - 108/493	0
Berørt	1263 - 108/544	0

Kvalitetsheving for eksisterande matrikkeleining
Kart- og delingsforretning

04.11.1974

431/1973

solbsver 04.11.2021

Rolle	Matrikkeleining	Arealendring
Berørt	1263 - 108/90	0
Berørt	1263 - 108/112	0
Berørt	1263 - 108/149	0
Berørt	1263 - 108/297	0
Berørt	1263 - 108/373	0

Kvalitetsheving for eksisterande matrikkeleining
Kart- og delingsforretning

27.03.1973

102/1972

solbsver 04.11.2021

Rolle	Matrikkeleining	Arealendring
Berørt	1263 - 108/90	0
Berørt	1263 - 108/112	0
Berørt	1263 - 108/149	0
Berørt	1263 - 108/297	0
Berørt	1263 - 108/373	0

Adresser

Adresstype	Adressenamn	Adressekode	Adresser	Krinsar	Atkomstpunkt
Vegadresse	Grønfjellet	1011	28		Nei
		1011	28		
		EUREF89 UTM Sone 32	290243		
		6740278			
				Grunnkriens: 0104 LINDÅS	
				Røystekrins: 7 LINDÅS	
				Kyrkjesokn: 07070306 Lindås	
				Postnr.område: 5955 LINDÅS	
				Tettstad: 5241 Lindås	

Aktive bygg som er registrerte på matrikkeleininga

Bygningsnr:	176 234 288	Utbygd areal:	0	Tal bustader:	2	Datoar	
Løpenr:		Bruksareal bustad:	0	Tal etasjar:	2	Rammeløyve:	
Repr.punkt:	Koordinatsystem: EUREF89 UTM Sone 32	Bruksareal anna:	0	Vassforsyning:		Igangsetjingsløyve:	
	Nord: 6740278 Aust: 290243	Bruksareal totalt:	0	Avløp:		Teke(n) i bruk:	
Bygningsendringskode:		Bruttoareal bustad:	0	Har heis:	Nei	Mellombels bruksløyve:	
Bygningsstype:	Einebustad m/hybel/sokkelleil.	Bruttoareal anna:	0			Ferdigattest:	
Næringsgruppe:	Bustad	Bruttoareal totalt:	0				
Bygningsstatus:	Teke(n) i bruk	Alternativt areal:	0				
Energikjelder:		Alternativt areal 2:	0				
Oppvarming:							

Etasjar


Etasje	Tal på bueiningar	BRA bustad	BRA anna	BRA totalt	BTA bustad	BTA anna	BTA totalt	Alt. areal	Alt. areal 2
H01	1	0	0	0	0	0	0	0	0
U01	1	0	0	0	0	0	0	0	0


Brukseiningar

Adresse	Brukseiningnummer	Brukseiningstype	Bruksareal	Tal rom	Kjøkkentilgang	Bad	WC	Matrikkeleining
1011 Grønfjellet 28	H0101	Bustad	0	0	0	0	0	108/149
1011 Grønfjellet 28	U0101	Bustad	0	0	0	0	0	108/149

Oversiktskart for 108 / 149

Målestokk 1:1 000
EUREF89 UTM Sone 32

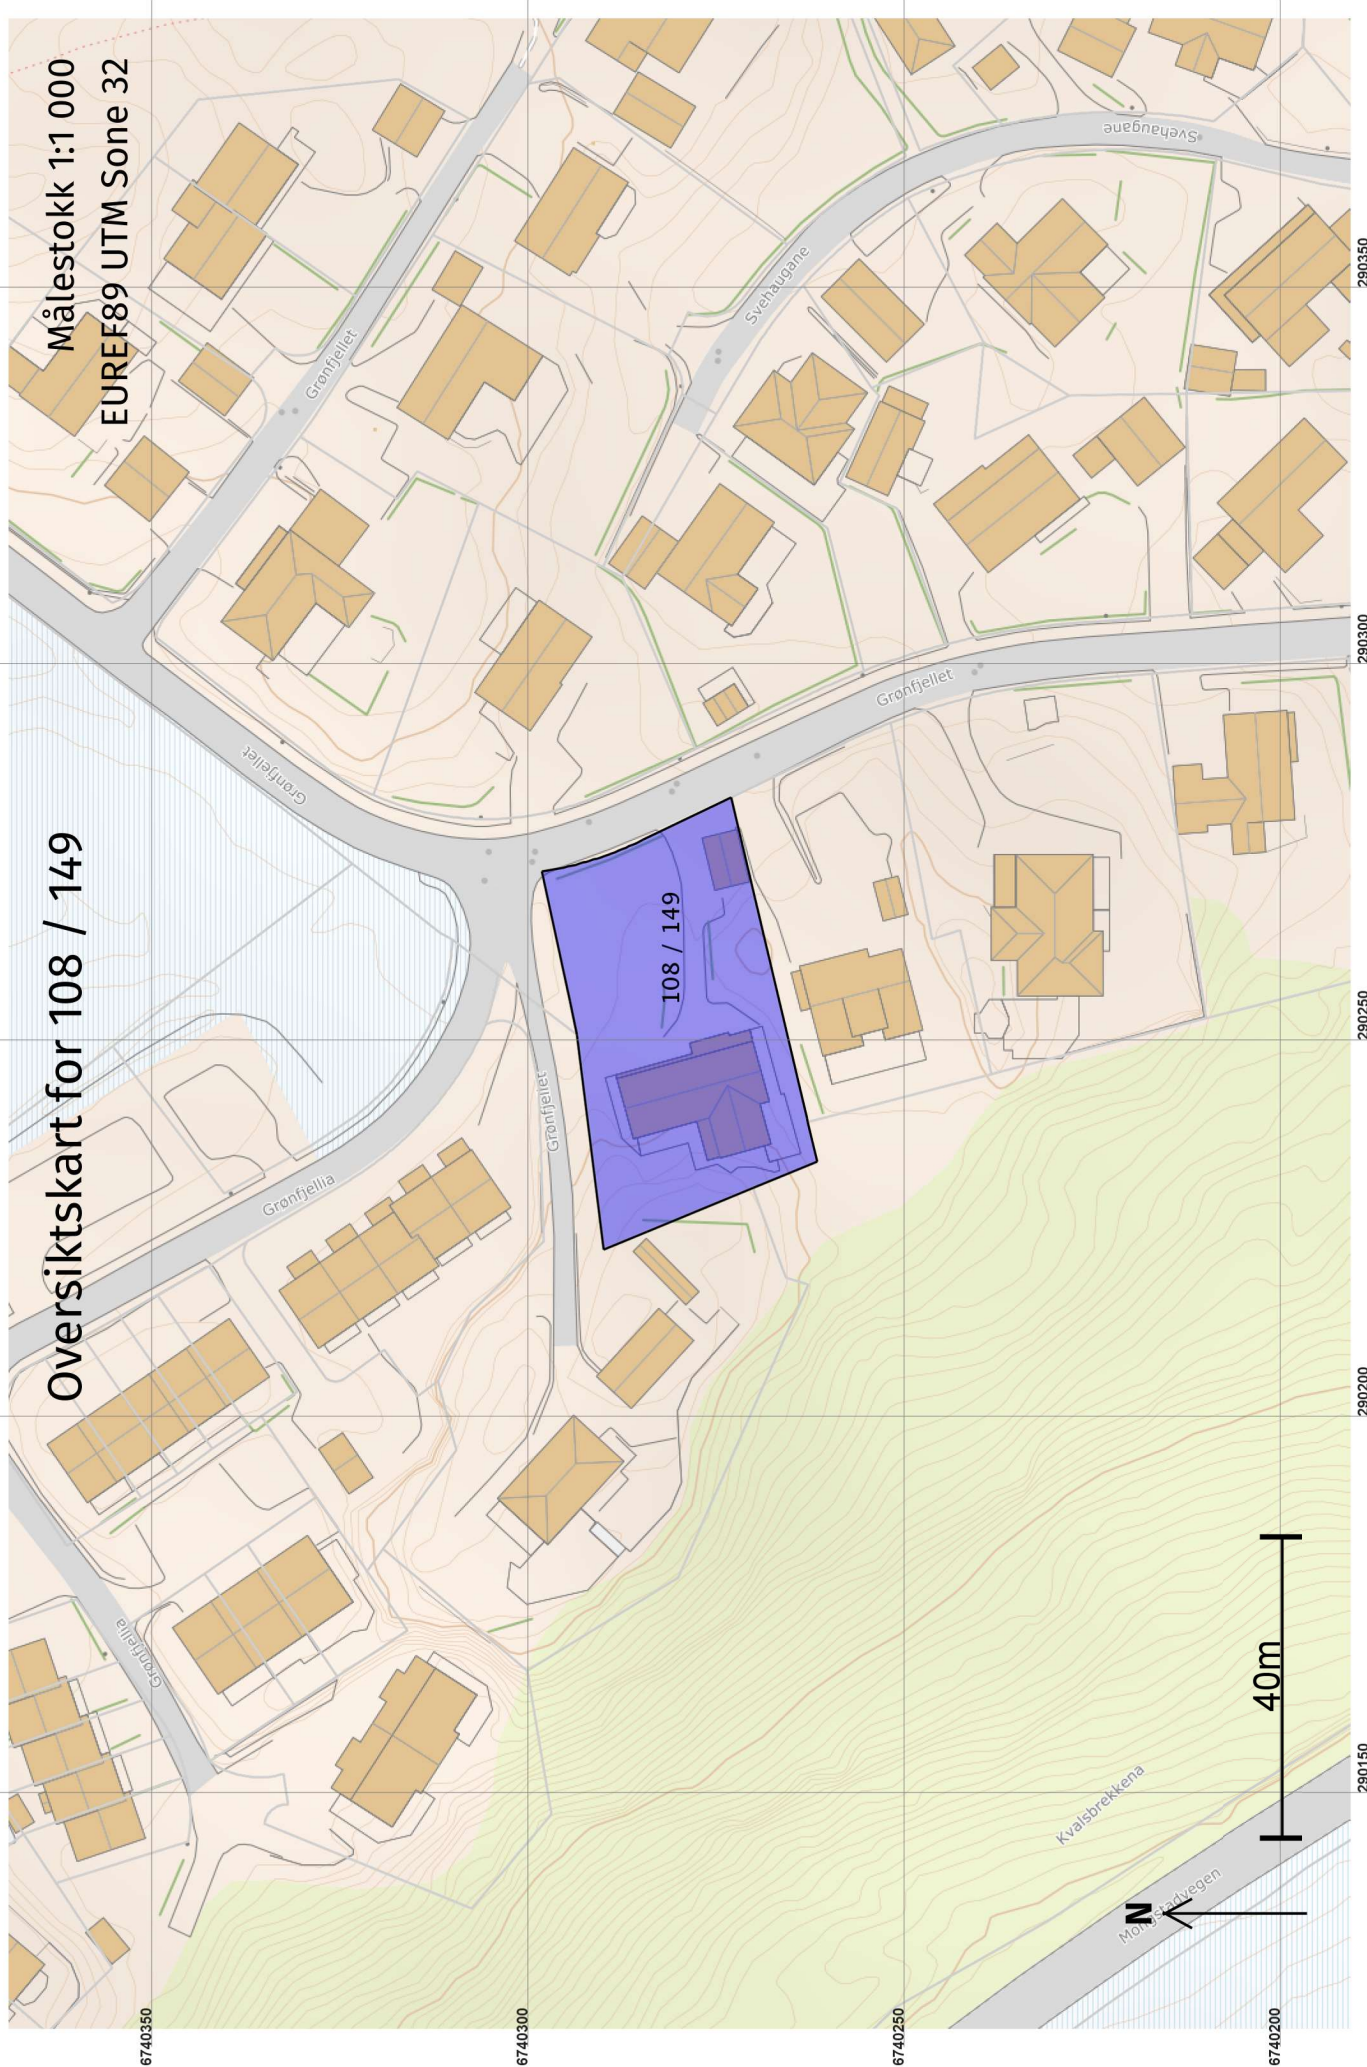

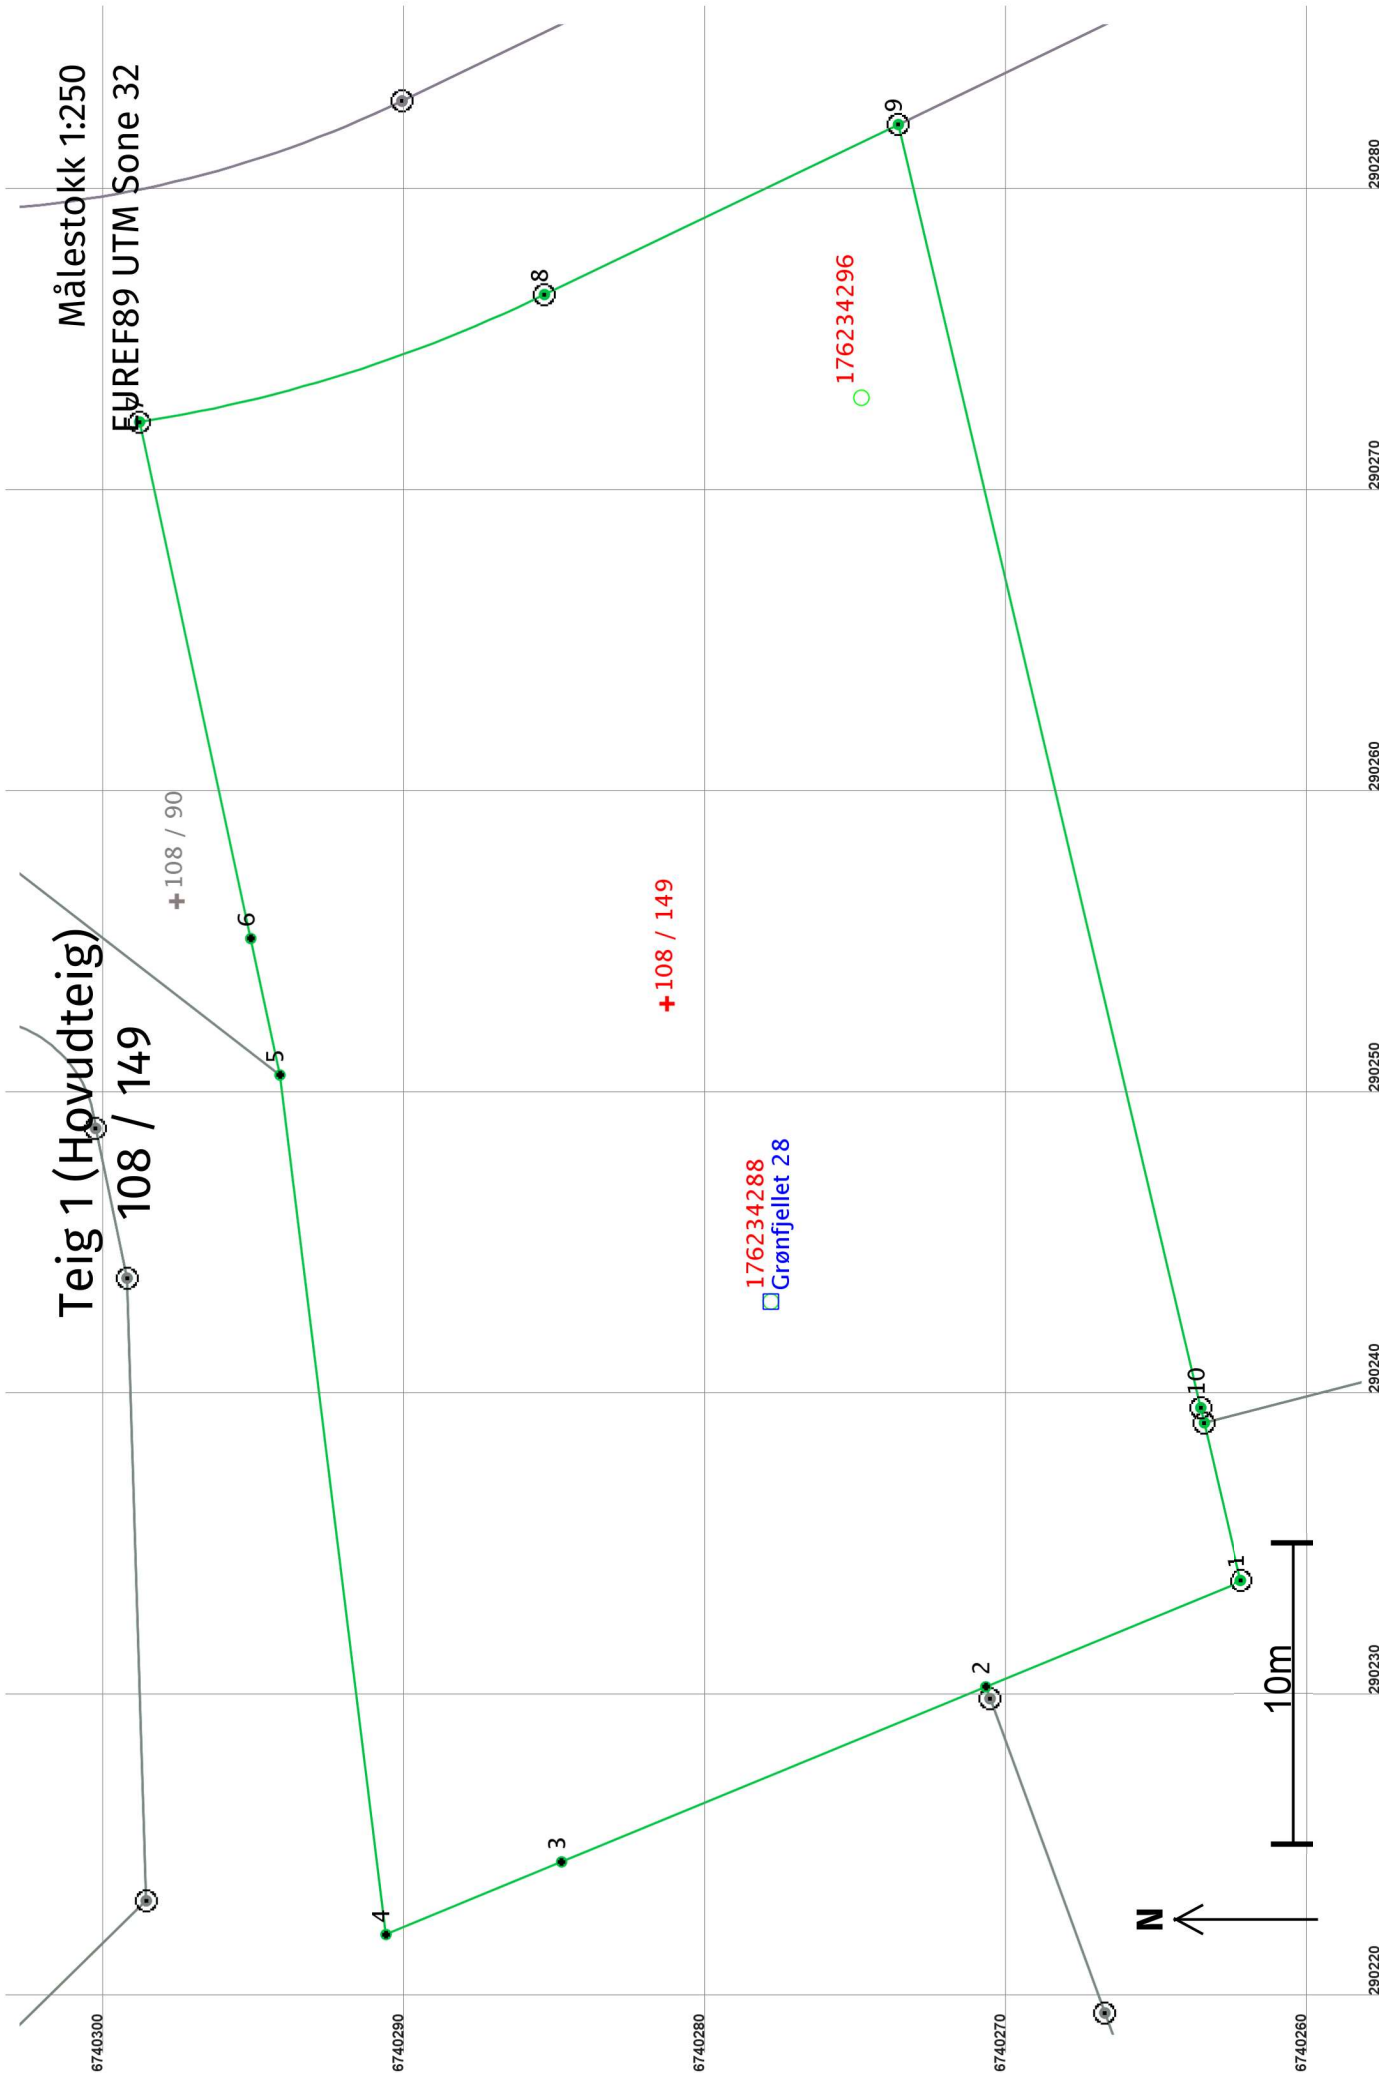

Areal og koordinatar

Areal: 1 379,4

Arealmerknad:

Representasjonssystem: EUREF89 UTM Sone 32**Nord:** 6740281**Aust:** 290253**Grensepunkt / Grenselinje****Ytre avgrensing**

Løpnr	Nord	Aust	Grensemerke nedsett i / Grensepunkttype / Lengde (m) Linjeinformasjon	Målemetode	Nøyaktighet (SD i cm)	Radius
1	6740262,38	290233,72	Offentleg godkjent grensemerke 9,18	12 Terrengmålt: Teodolitt med elektronisk avstandsmålar	13	
2	6740270,87	290230,22	Umerkt 15,23	69 Utrekna	13	
3	6740284,95	290224,41	Umerkt 6,31	12 Terrengmålt: Teodolitt med elektronisk avstandsmålar	14	
4	6740290,78	290222,00	Jord Anna grensemerke 28,74	12 Terrengmålt: Teodolitt med elektronisk avstandsmålar	13	
5	6740294,30	290250,52	Jord Anna grensemerke 4,63	12 Terrengmålt: Teodolitt med elektronisk avstandsmålar	14	
6	6740295,27	290255,05	Umerkt 17,53	12 Terrengmålt: Teodolitt med elektronisk avstandsmålar	13	
7	6740298,96	290272,19	Offentleg godkjent grensemerke 14,14	12 Terrengmålt: Teodolitt med elektronisk avstandsmålar	14	-47,00
8	6740285,52	290276,42	Offentleg godkjent grensemerke 13,03	12 Terrengmålt: Teodolitt med elektronisk avstandsmålar	13	
9	6740273,77	290282,06	Offentleg godkjent grensemerke 43,75	12 Terrengmålt: Teodolitt med elektronisk avstandsmålar	14	
10	6740263,73	290239,48	Offentleg godkjent grensemerke 0,51	12 Terrengmålt: Teodolitt med elektronisk avstandsmålar	13	
11	6740263,61	290238,98	Offentleg godkjent grensemerke 5,40	12 Terrengmålt: Teodolitt med elektronisk avstandsmålar	14	