


Snitt A

1:100

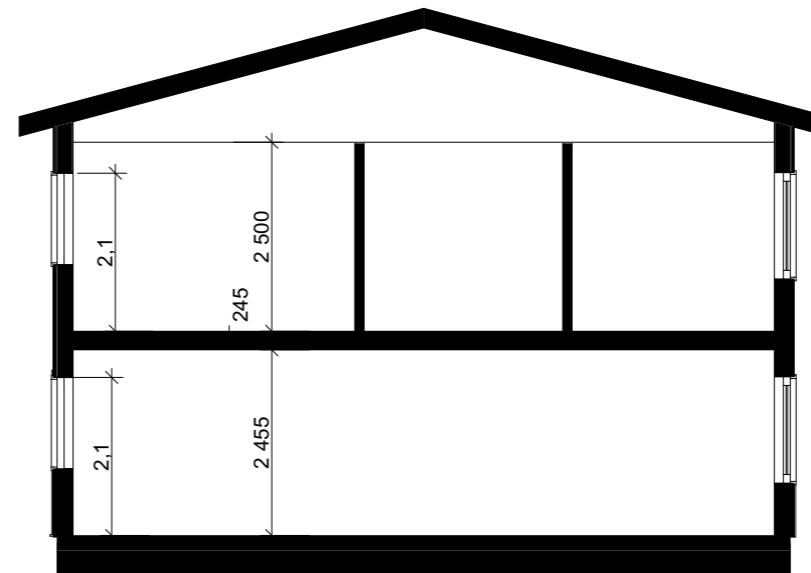

Snitt B - Eksisterende

1:100



Forhandler
Askeland Bygg & Rehab AS

Tiltakshaver
-
-
Byggeadresse:
Løypekona 62
Gnr/bnr, byggekommune:
323/556 Alver

Tegningsstatus:
BYGGESØKNADSTEGNING
Tiltakets art:
Tilbygg
Tittel:
Snitt A og B

Areal: Etasje / enhet	Bruksareal, BRA
1. etasje	100,6 m ²
2. etasje (Tilbygg)**	63,5 m ² (37,1 m ²)
Åpent overb. areal	ikke medregnet
Sum*, BRA	165,6 m²
Eksisterende	Bebygd areal, BYA
Rives	76,7 m ²
Tilbygg	5,0 m ² 39,3 m ²
Sum*, BYA	111,0 m²


* Eksisterende bygning er opptegnet etter eldre tegninger. Mindre avvik kan forekomme.
** inkl eks yttervegg

Merknader
Prosjektert etter Teknisk forskrift 2017
Justeringer som følge av endelig prosjektering, må påregnes på plan/snitt/ fasader.

Revisjon	Pro.	NJR	Dato
Rev. A	Pro.	NJR	Dato 29.09.22
Rettet plassering av eks sportsbod			
Rev. B	Pro.	NJR	Dato 03.10.22
Endringer etter ønske fra tiltakshaver			
Rev. C	Pro.	NJR	Dato 18.10.22
BRA og BYA justert til å endre til enhet			

Ansv. PRO	Dato	Målestokk
NJR	28.09.22	1:100

Prosjekt nr.	Tegn. nr.	Rev.	Ark
ABR 22-1	A30-01	C	A3

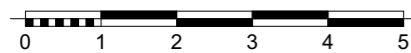

VISTE MATERIAL- OG FARGEVALG KAN AVVIKE FRA VEILEDENDE PRISLISTE. NB! DETALJVALG TILPASSER ETTER STEDLIGE FORHOLD.
© ALLE RETTIGHETER TILHØRER UTFØRENDE FOR PROSJEKTERINGEN, KOPIERING ELLER BRUK AV DISSE TEGNINGENE ER FORBUDT UTEN SKRIFTLIG SAMTYKKE.