

5-Grad av utnyttelse	
Navn	Areal (BRA)
Bolig	3666 m ²
Utv	919 m ²
	4585 m ²

Oversikt sportsboder:
 Inngangsplan: 22 stk.
 Plan 2, bygg B: 4 stk.
 Sum antall: 26 stk.

Grad av utnyttelse:
 Tomt: 4.243 m²

BRA: 4.585 m²


Parkering utvendig: 10x18m² = 180 m²

Sykkelparkering utvendig: 10x1,5 m² = 15 m²

SUM: 4.585 + 180 + 15 = **4.780 m²**

$4.780/4.243 * 100 = 112\%$ utnyttelse

- Bolig
- Utvendig (overbygget)

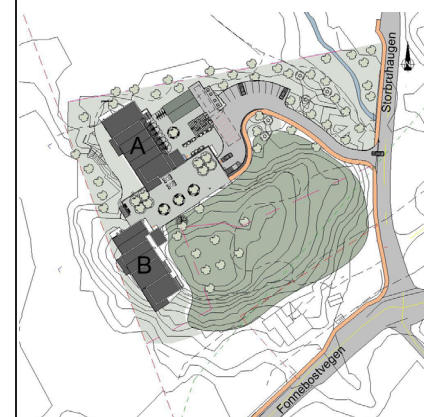

Grad av utnyttning

Alver kommune,
 Åtun - Gnr 108 Bnr 161
 Reguleringsplan Arealplan-ID 4631 2021 004

Plankonsulent

se arkitektur

Fantoftvegen 42, 5072 Bergen
 Tlf. 55 98 70 20.
 E-post: firma@se-arkitektur.no

Forslagsstiller

Vestbo BBL

Strandgaten 196, 5004 Bergen

Saksnummer Alver kommune

20/18451

Dato

21.10.2022

Tegningsnr.

P11.4

Prosjekt nr.

740

Målestokk

Revisjonsdato

Rev	Endring	Utført	Kontr.	Dato

Vedlegg til 1. gang offentlig ettersyn