


Nytt terreng planeres på 13,8 MOH
FG 1. ETG 14,0 MOH

Eksisterande terreng
Nytt terreng

Fasade 1 SØ

1:200

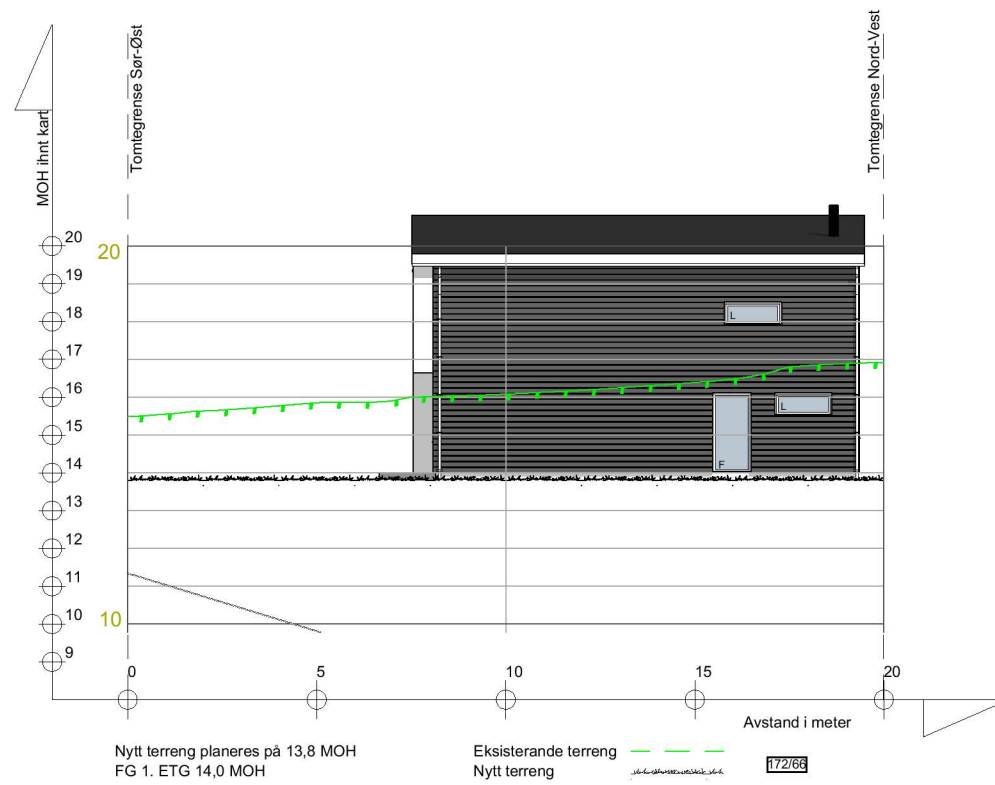

Nytt terreng planeres på 13,8 MOH
FG 1. ETG 14,0 MOH

Eksisterande terreng
Nytt terreng

Fasade 2 NØ

1:200


BYGGMANN®

BYGGESØKNADSTEGNINGER
Fasade sør-øst og nord-øst med terreng

Tiltakshaver:	Tiltak: Niishøyen T15	Gnr./Bnr. 172/66	Prosjektnr. 1186-22
Leverandør: Seim Bygg AS Nesbrekka 28 Seim 5912	ANSVARLIG PROSJEKTERENDE: Dakark AS	A3	Org. nr. 976598407
TEGNINGENE MÅ IKKE KOPIERES ELLER BENYTTES VED UTFØRELSE AV ARBEIDER UTEN MEDVIRKNING FRA DAKARK AS TEGNINGENE ER IKKE GYLDIG UTEN KVALITETSIKRINGSYSTEMET TIL DAKARK AS		www.byggmann.no	Tegningsnr. A21-01




DIREKTORATET FOR BYGGKVALITET

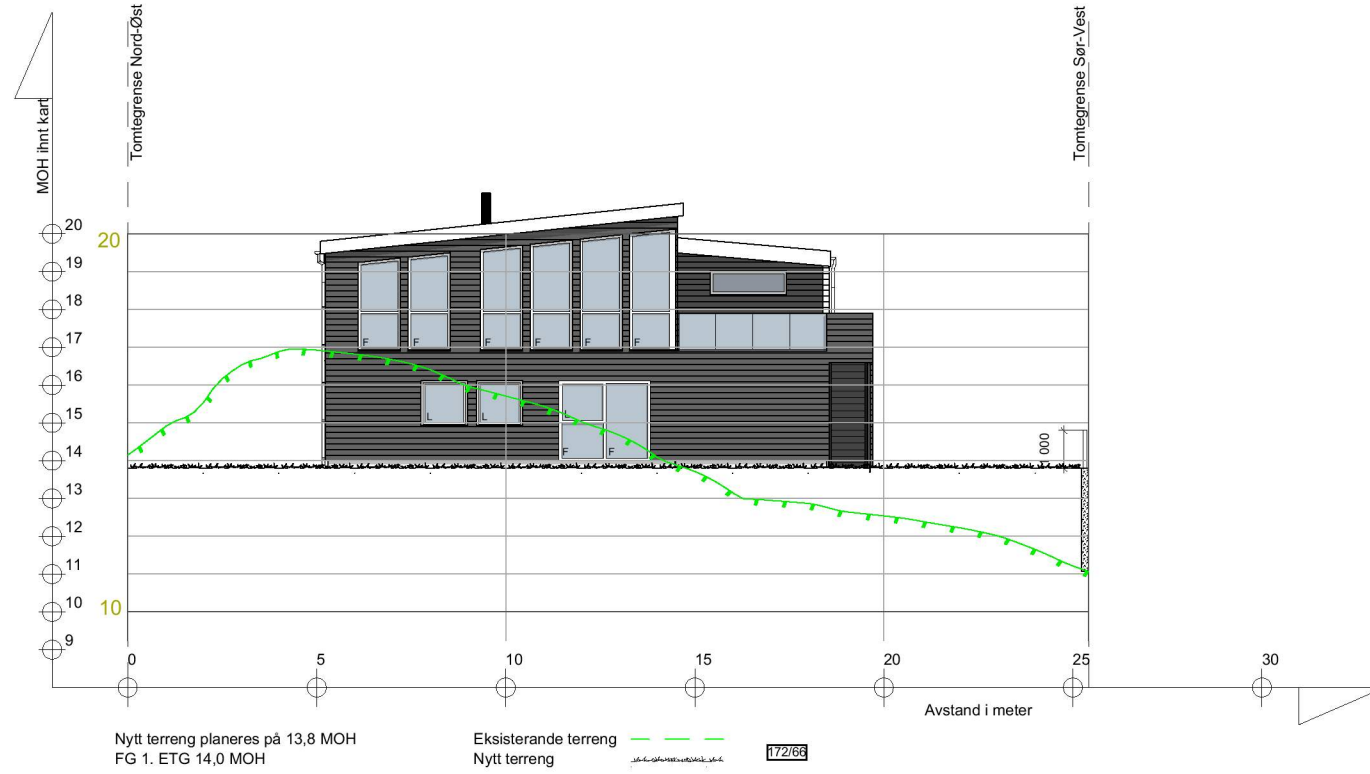

Fasade 3 NV

1:200

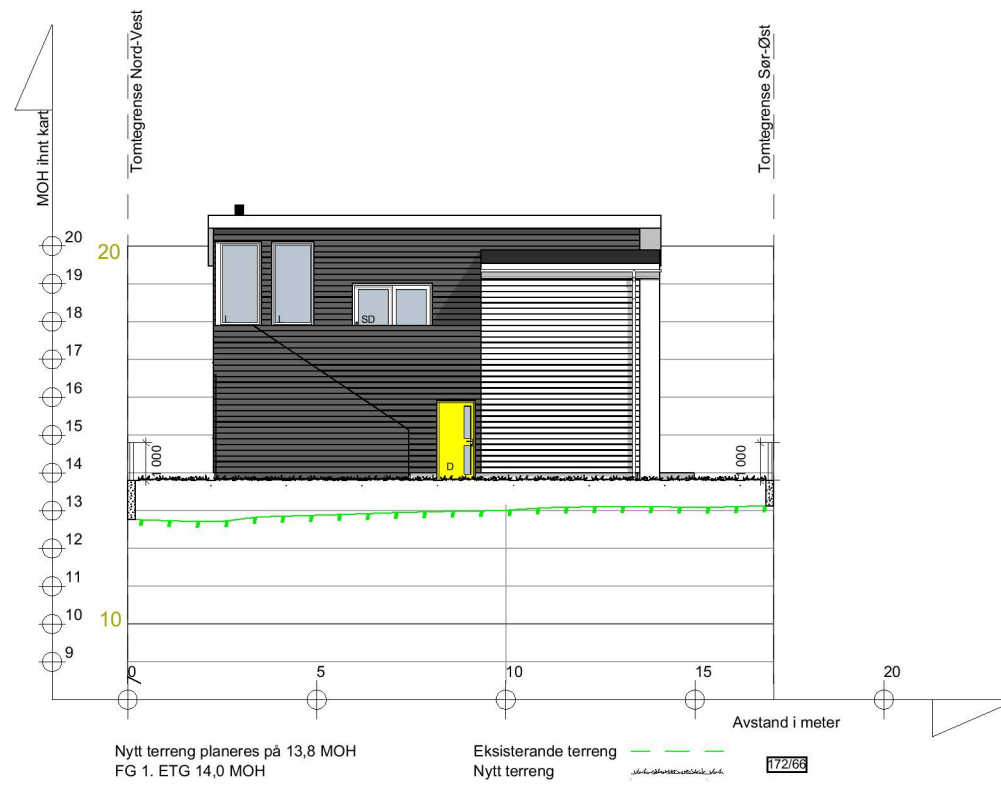

Fasade 4 SV


1:200

BYGGMANN

BYGGESØKNADSTEGNINGER
Fasade nord-vest og sør-vest med terreng

Tiltakshaver:	Tiltak: Niishøyen T15	Gnr./Bnr. 172/66	Prosjektnr. 1186-22
Leverandør: Seim Bygg AS Nesbrekka 28 Seim 5912	ANSVARLIG PROSJEKTERENDE: Dakark AS	DATO: 19.10.22	Org. nr. 976598407
TEGNINGENE MÅ IKKE KOPIERES ELLER BENYTTES VED UTFØRELSE AV ARBEIDER UTEN MEDVIRKNING FRA DAKARK AS TEGNINGENE ER IKKE GYLDIG UTEN KVALITETSIKRINGSYSTEMET TIL DAKARK AS		TEGNER: MG	Tegningsnr. A21-02
		www.byggmann.no	



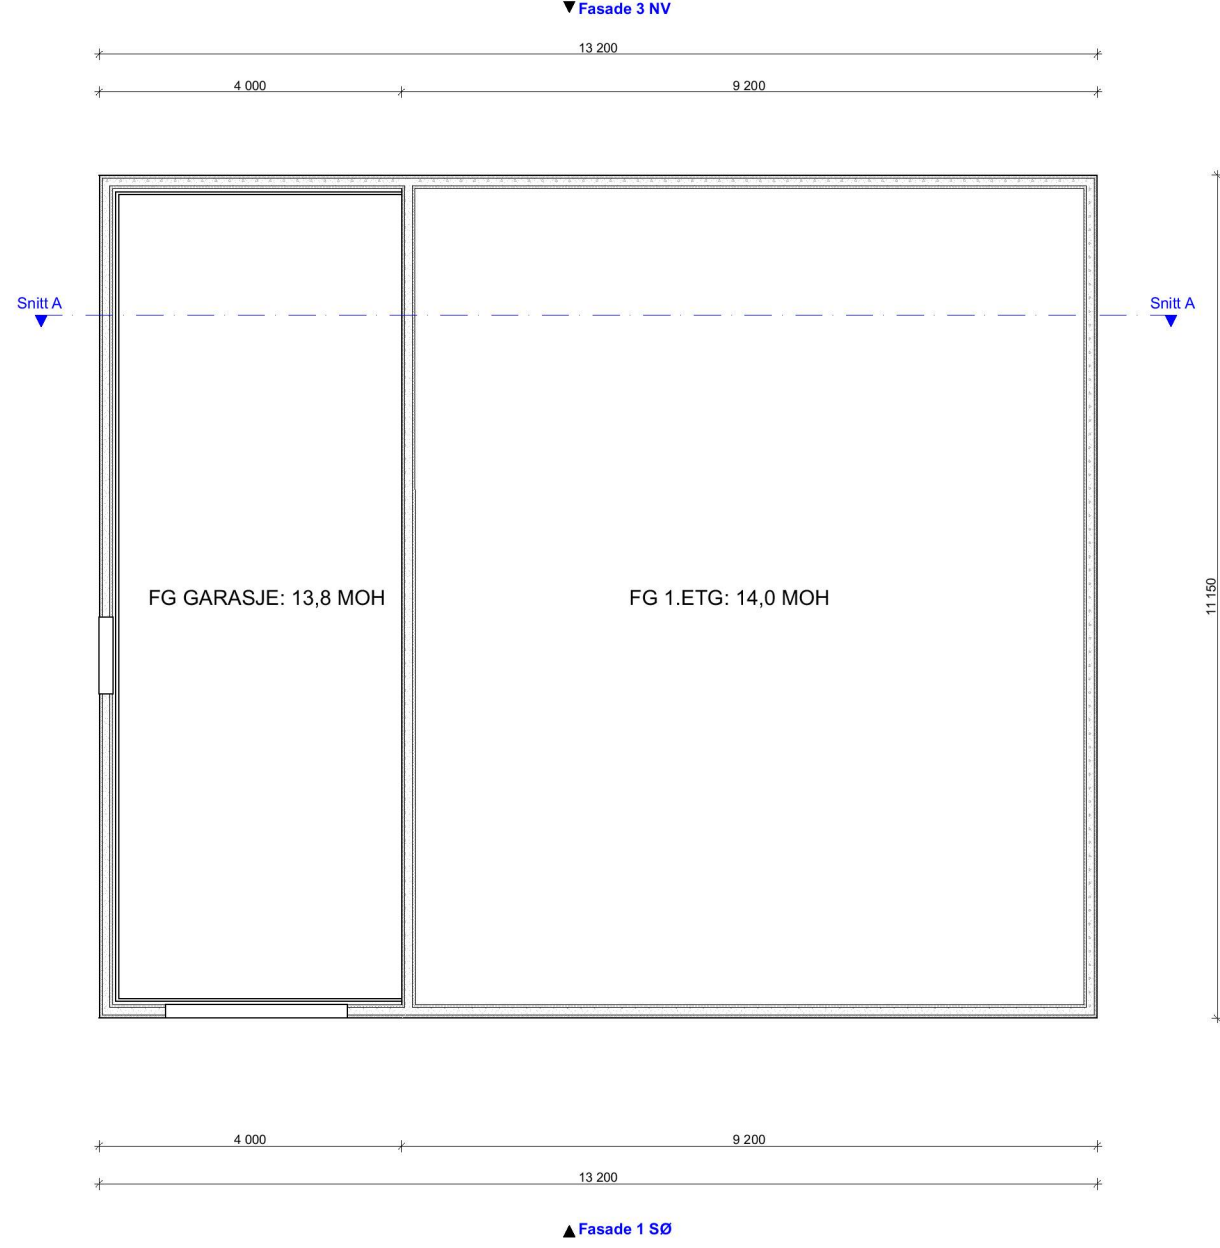

BYGGESØKNADSTEGNINGER
Ringmur


BYGGMANN®

Tiltakshaver:	Tiltak: Niishøyen T15	Gnr./Bnr. 172/66
Leverandør: Seim Bygg AS Nesbrekka 28 Seim 5912	ANSVARLIG PROSJEKTERENDE: Dakark AS	A3
TEGNINGENE MÅ IKKE KOPIERES ELLER BENYTTES VED UTFØRELSE AV ARBEIDER UTEN MEDVIRKNING FRA DAKARK AS TEGNINGENE ER IKKE GYLDIG UTEN KVALITETSIKRINGSYSTEMET TIL DAKARK AS		

MÅL: 1:100	Prosjektnr. 1186-22
DATE: 19.10.22	Org. nr. 976598407
TEGNER: MG	www.byggmann.no
Tegningsnr. A21-03	



Rom for varig opphold må oppfylle krav satt til dagslys i TEK 17 §13-7 (2).
 Formel $A_d > 0,07 \cdot A_{BRA} / LT$. Forutsatt $LT = 0,7$.

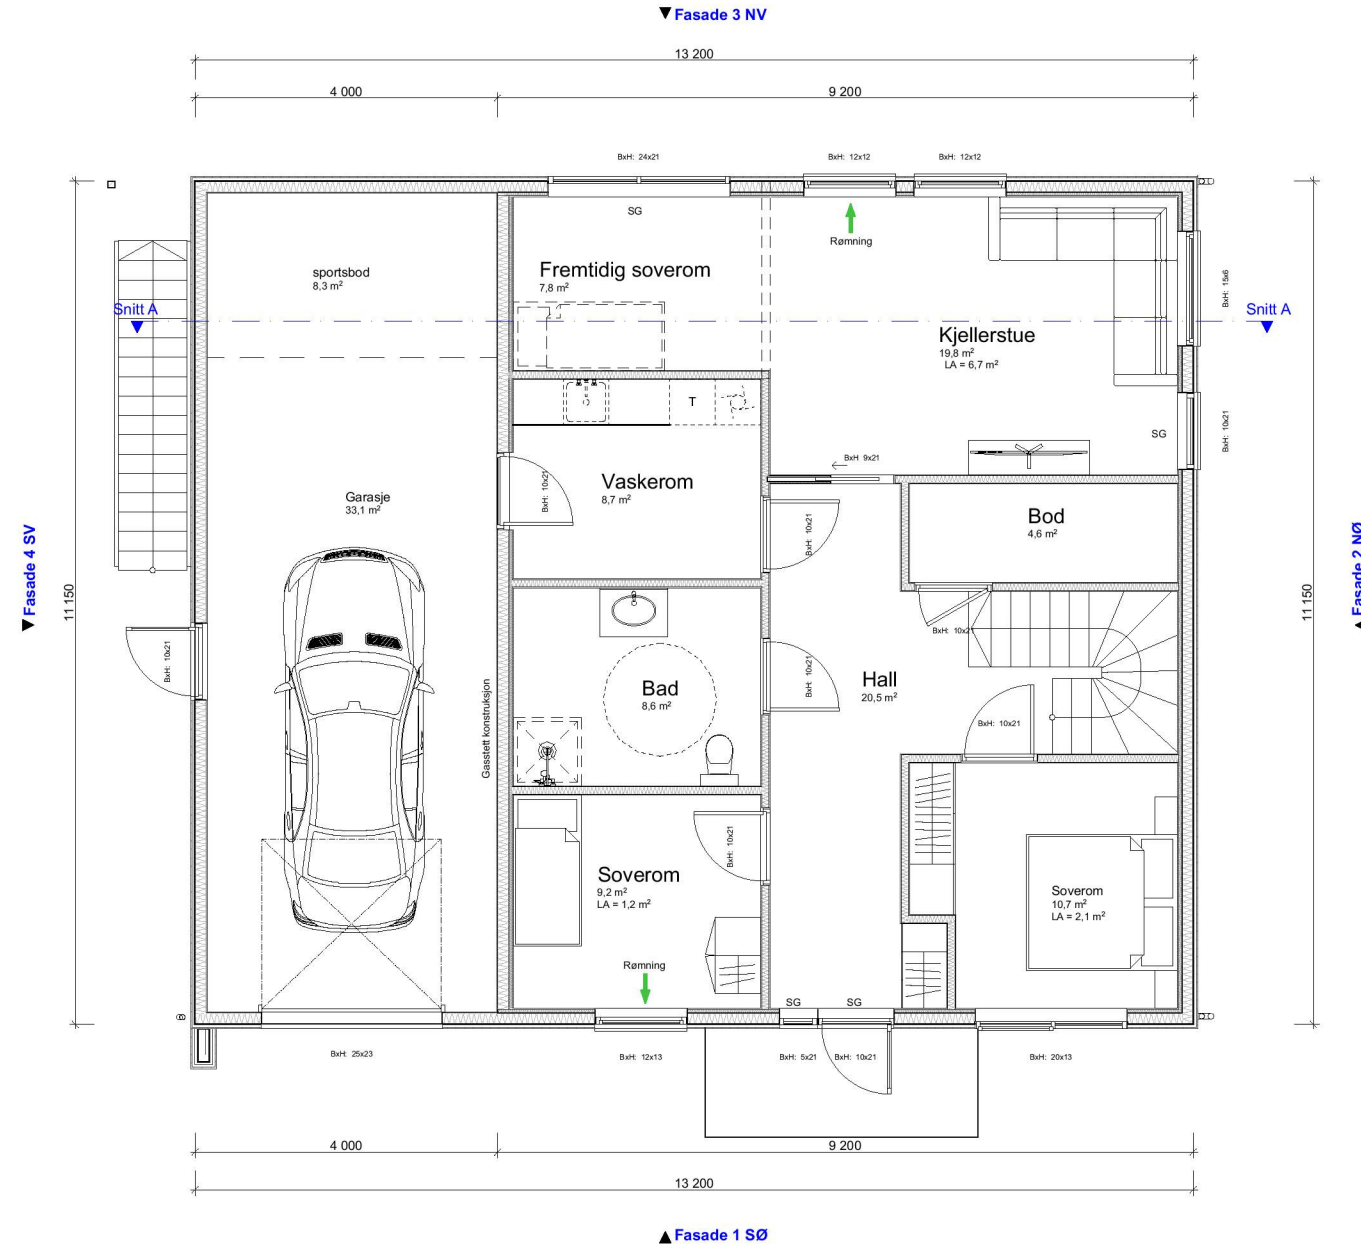


BYGGESØKNADSTEGNINGER
1.Etg

BYGGMANN®

Tiltakshaver:	Gnr./Bnr.	Prosjektnr.
Leverandør:	Tiltak:	MÅL:
Seim Bygg AS	Niishøyen T15	1:100
Nesbrekka 28 Seim 5912	ANSVARLIG PROSJEKTERENDE:	1186-22
TEGNINGENE MÅ IKKE KOPIERES ELLER BENYTTES VED UTFØRELSE AV ARBEIDER UTEN MEDVIRKNING FRA DAKARK AS	Dakark AS	Org. nr.
TEGNINGENE ER IKKE GYLDIG UTEN KVALITETSIKRINGSYSTEMET TIL DAKARK AS	A3	976598407
	www.byggmann.no	Tegningsnr.
		A21-06



Rom for varig opphold må oppfylle krav satt til dagslys i TEK 17 §13-7 (2).
 Formel $A_d > 0,07 * A_{BRA} / LT$. Forutsatt $LT = 0,7$.

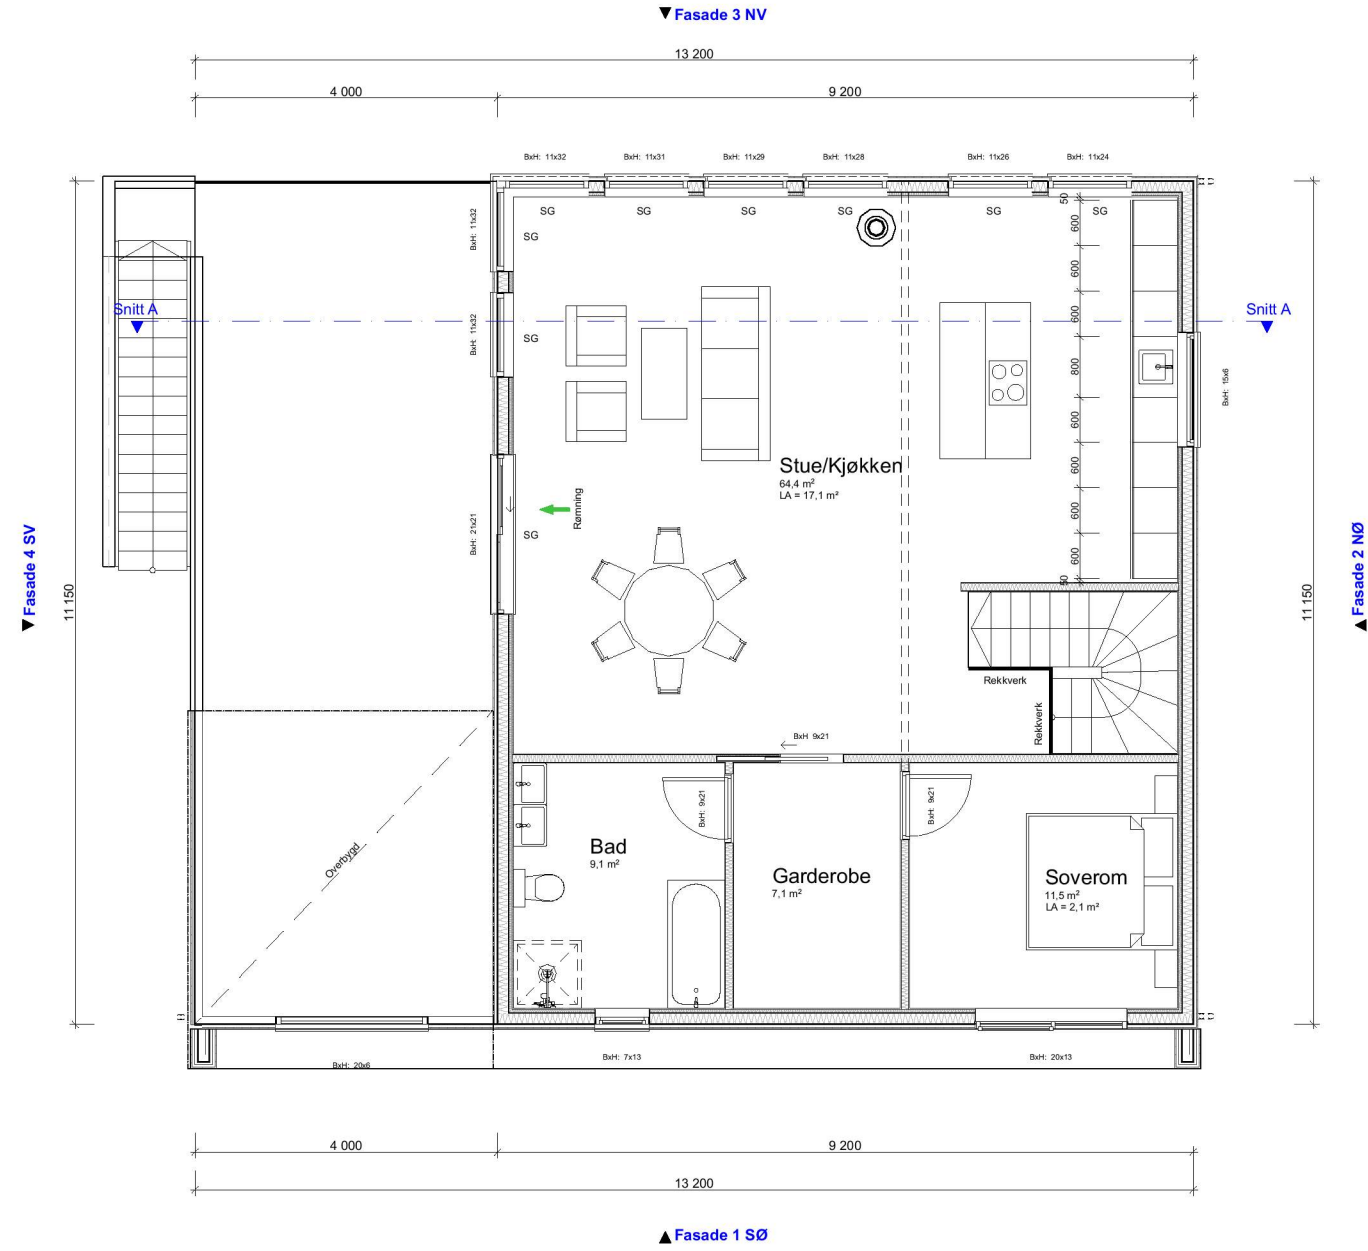


BYGGESØKNADSTEGNINGER
2. Etg

BYGGMANN®

Tiltakshaver:	Tiltak: Niishøyen T15	Gnr./Bnr. 172/66	Prosjektnr. 1186-22
Leverandør: Seim Bygg AS Nesbrekka 28 Seim 5912	ANSVARLIG PROSJEKTERENDE: Dakark AS	A3	Org. nr. 976598407
TEGNINGENE MÅ IKKE KOPIERES ELLER BENYTTES VED UTFØRELSE AV ARBEIDER UTEN MEDVIRKNING FRA DAKARK AS TEGNINGENE ER IKKE GYLDIG UTEN KVALITETSIKRINGSYSTEMET TIL DAKARK AS		www.byggmann.no	Tegningsnr. A21-07

MÅL: 1:100	DATO: 19.10.22
TEGNER: MG	



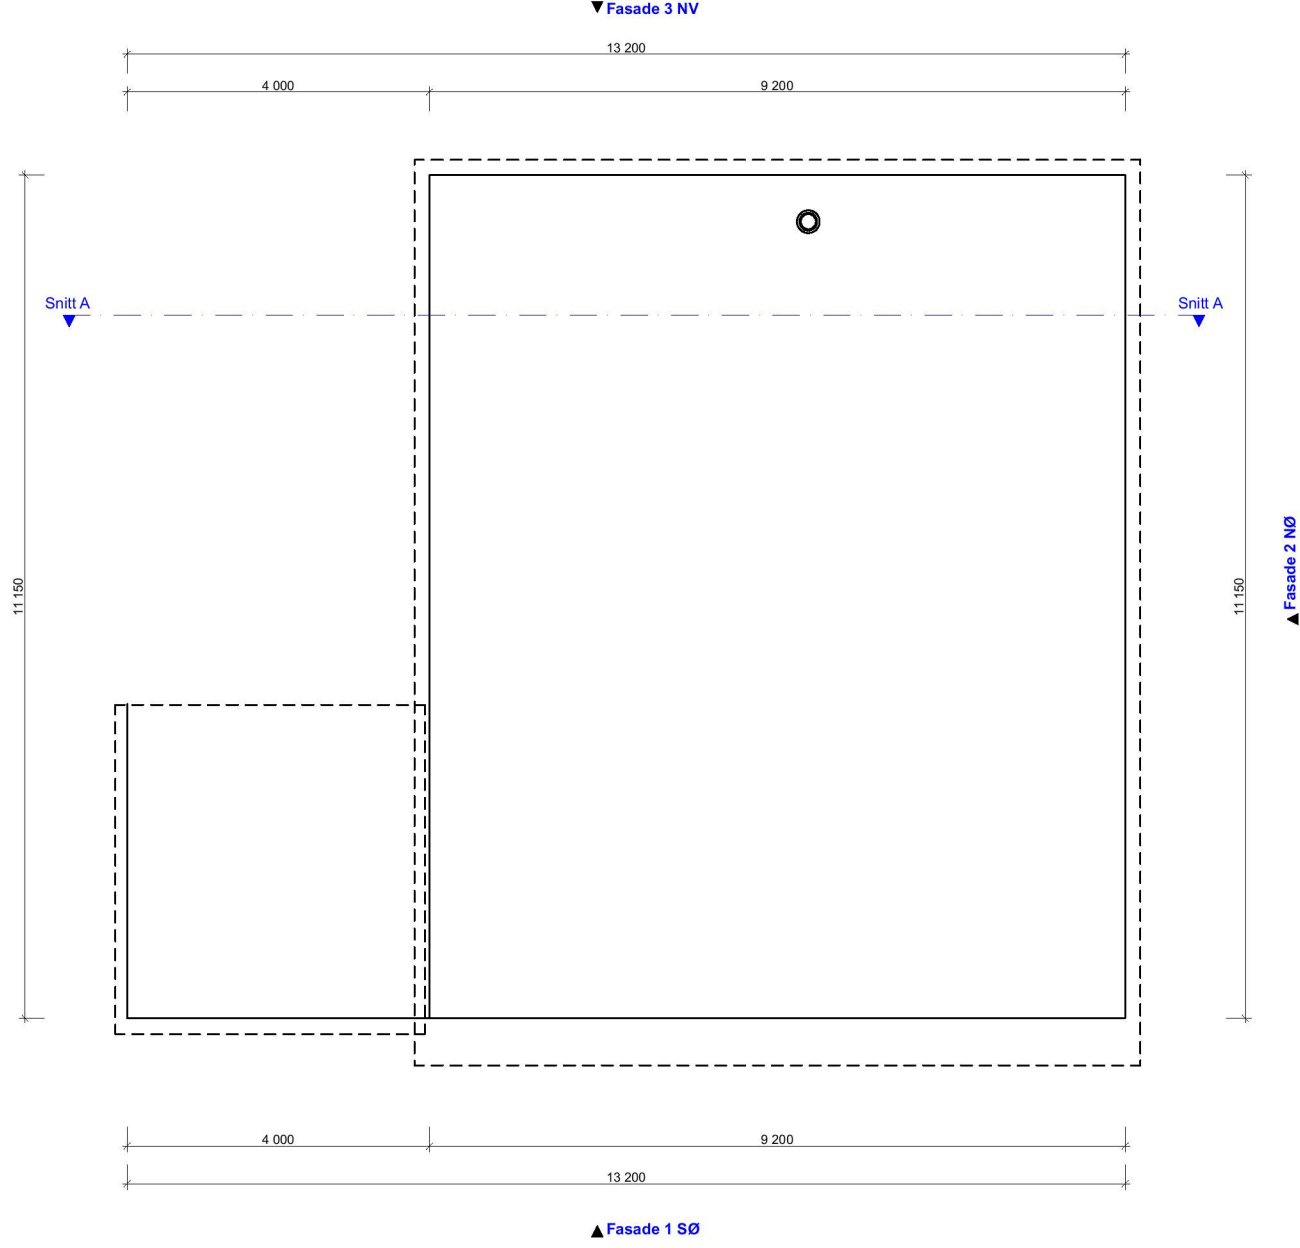


BYGGESØKNADSTEGNINGER
Takplan



Tiltakshaver:	Tiltak:	Gnr./Bnr.	Prosjektnr.
-	Niishøyen T15	172/66	1186-22
Leverandør:	ANSVARLIG PROSJEKTERENDE:	DATO:	Org. nr.
Seim Bygg AS	Dakark AS	19.10.22	976598407
Nesbrekka 28 Seim 5912	ANSVARSRETT:	TEGNER:	Tegningsnr.
TEGNINGENE MÅ IKKE KOPIERES ELLER BENYTTES VED UTFØRELSE AV ARBEIDER UTEN MEDVIRKNING FRA DAKARK AS	MG	www.byggmann.no	A21-06
TEGNINGENE ER IKKE GYLDIG UTEN KVALITETSIKRINGSYSTEMET TIL DAKARK AS			



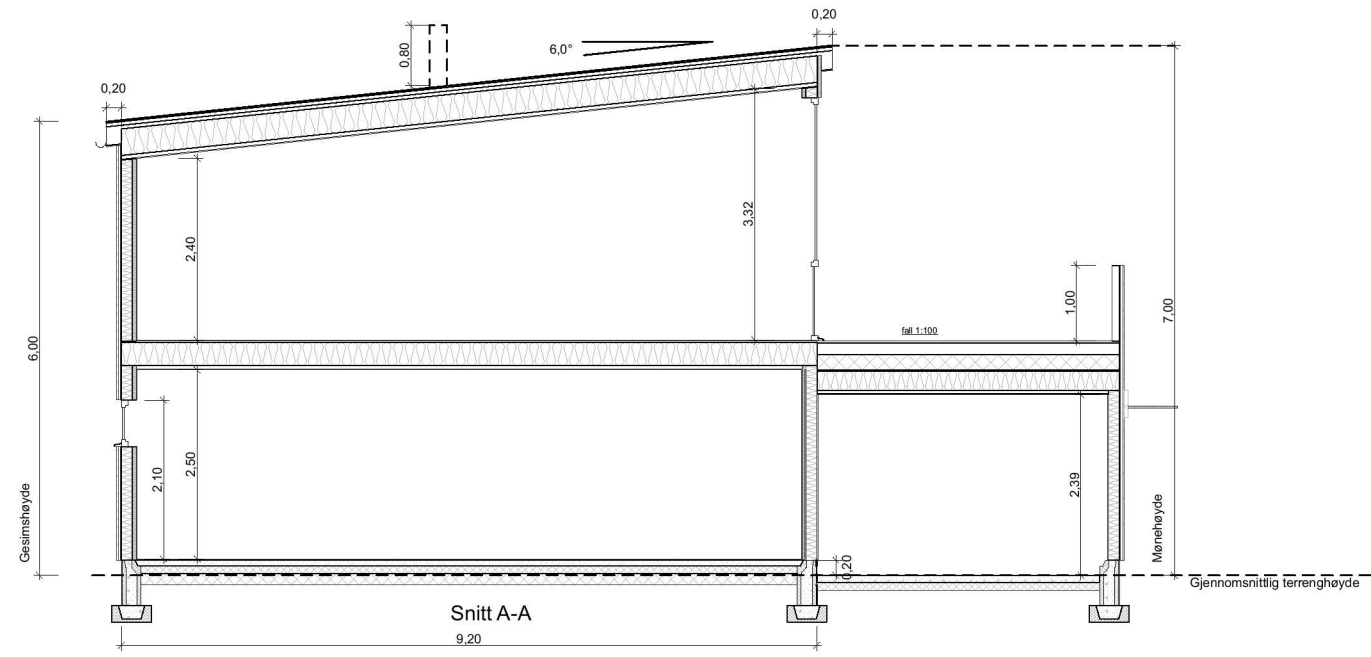

Snitt A

1:100

Utvendig overbygd areal = 15,5 m²

	BRA	BYA	Omkr.	BTA	Oppvarmet Volum	PRIMER P-ROM	SEKUNDÆR S-ROM
1.etg	138,1 m ²			150,2 m ²	241,5 m ³	88,6 m ²	49,5 m ²
2.etg	94,3 m ²			105,1 m ²	269,8 m ³	94,3 m ²	0,0 m ²
SUM	232,4 m ²	150,3 m ²	47,32 m	255,3 m ²	511,3 m ³	182,9 m ²	49,5 m ²

BYGGESØKNADSTEGNINGER
Snitt

BYGMANN®

Tiltakshaver:	Tiltak: Niishøyen T15	Gnr./Bnr. 172/66	MÅL: 1:100,	Prosjektnr. 1186-22
Leverandør: Seim Bygg AS Nesbrekka 28 Seim 5912	ANSVARLIG PROSJEKTERENDE: Dakark AS	A3	DATE: 19.10.22	Org. nr. 976598407
TEGNINGENE MÅ IKKE KOPIERES ELLER BENYTTES VED UTFØRELSE AV ARBEIDER UTEN MEDVIRKNING FRA DAKARK AS TEGNINGENE ER IKKE GYLDIG UTEN KVALITETSIKRINGSYSTEMET TIL DAKARK AS		www.byggmann.no	TEGNER: MG	Tegningsnr. A21-08





BYGGMANN®

BYGGMANN®

Tiltakshaver:	Tiltak:	Gnr./Bnr.	Prosjektnr.
-	Niishøyen T15	172/66	1186-22
Leverandør:	ANSVARLIG PROSJEKTERENDE:	DATO:	Org. nr.:
Seim Bygg AS Nesbrekka 28 Seim 5912	Dakark AS	19.10.22	976598407
TEGNINGENE MÅ IKKE KOPIERES ELLER BENYTTES VED UTFØRELSE AV ARBEIDER UTEN MEDVIRKNING FRA DAKARK AS		TEGNER:	Tegningsnr.
TEGNINGENE ER IKKE GYLDIG UTEN KVALITETSIKRINGSYSTEMET TIL DAKARK AS		MG	A21-09
		www.byggmann.no	

