

**For matrikkeleining:**

Kommune: 4631 - ALVER
Gardsnummer: 137
Bruksnummer: 87

Utskriftsdato/klokkeslett: 16.11.2022 kl. 14:22

Produsert av: Morten Mangerøy Helland

Attestert av: Alver kommune

Orientering om matrikkelbrev

Matrikkelbrevet er heimla i «Lov om eigedomsregistrering» (matrikkellova) av 17. juni 2005. Etter definisjonen i matrikkellova § 3 d) er matrikkelbrevet ei attestert utskrift av matrikkelen som viser alle registrerte opplysningar om ei matrikkeleining ved oppgjeven dato.

Om heilskap og nøyaktigheit i matrikkelbrevet

Matrikkelen vart etablert ved konvertering av data frå tidlegare register. Det kan variere kor gode slike data er med omsyn til heilskap og nøyaktigheit. I enkelte tilfelle kan grensepunkt og grenselinjer mangle heilt eller delvis, eller vere feil registrerte. Det kan også vere feil og manglar ved registrert bygnings- og adresseinformasjon. Heilskap og kartfestingsnøyaktigheit er oftast betre innanfor enn utanfor tettbygde strøk. Ver merksam på at oppgjeve areal for mange matrikkeleiningar og bygg er usikre.

For utfyllande informasjon: www.kartverket.no/matrikkelbrev

Matrikkeleiningstype:	Grunneigedom
Bruksnamn:	Solarheim
Etableringsdato:	21.01.1936
Skyld:	0,01
Er tinglyst:	Ja
Har festegrunnar:	Nei
Er seksjonert:	Nei

Tekst	Areal	Kommentar
Utrekna areal for 137 / 87	1 964,9 m2	

Rolle	Status	Føds.d./org.nr	Namn	Brukseinin	Adresse	Andel
Heimelshavar		170363	NYHAMMER AAGE VIGLEIK		KUBBALEITET 18 5916 ISDALSTØ	1 / 1

Løpenr	Type	Hovudteig	Nord	Aust	Høgde	Areal	Merknader
1	Teig	Ja	6718999	295369		1 964,9 m2	

Forretning	Forretningsdokumentdato	Tinglysing	Matrikkelføring
Forretningstype	Kommunal saksreferanse	Status	Endra dato
Årsak til feilretting	Nettadresse (URL)		Signatur
	Annan referanse		Dato

Grensejustering	31.10.2022			hellmort	16.11.2022
Oppmålingsforretning/grensejustering	22/6725	Rolle	Matrikkeleining	Arealendring	
		Avgjevar	4631 - 137/259	-3,8	
		Mottakar	4631 - 137/87	3,8	

Landmålnummer	Namn
000201	MORTEN MANGERØY HELLAND

Forretning Forretningstype Årsak til feilretting	Forretningsdokumentdato Kommunal saksreferanse Nettadresse (URL) Annan referanse	Status	Tinglysing	Endra dato	Matrikkelføring Signatur Dato
Omnummerering v/kommuneendring Omnummerering	01.01.2020	Tinglyst		01.01.2020	smatmynd 01.01.2020
		Omnummerert til:	4631 - 137/87		
		Omnummerert frå:	1263 - 137/87		
Grensejustering	16.08.2016				1263rye 17.08.2016
Oppmålingsforretning/grensejustering	2016/1760	Rolle	Matrikkeleining		Arealendring
		Avgjevar	1263 - 137/776		-51,7
	1760/2016	Mottakar	1263 - 137/87		51,7
		Berørt	1263 - 137/80		0
Endre eigenskap	01.01.1980				krikir 03.09.2018
Feilretting	18/2060	Rolle	Matrikkeleining		Arealendring
Feilføring		Avgjevar	1263 - 137/87		0
	18/33228				
Skylddeling	19.07.1966				
Skylddeling		Rolle	Matrikkeleining		Arealendring
		Avgjevar	1263 - 137/87		0
		Mottakar	1263 - 137/259		0
Skylddeling	21.01.1936				
Skylddeling		Rolle	Matrikkeleining		Arealendring
		Avgjevar	1263 - 137/28		0
		Mottakar	1263 - 137/87		0

Forretningar der matrikkeleininga er berørt

Forretning Forretningstype Årsak til feilretting	Forretningsdokumentdato Kommunal saksreferanse Nettadresse (URL) Annan referanse	Status	Tinglysing Endra dato	Matrikkelføring Signatur Dato
Kvalitetsheving for eksisterande matrikkeleining	17.08.2016			1263rye 17.08.2016
Annan forretningstype	2016/1760	Rolle	Matrikkeleining	Arealendring
		Berørt	1263 - 137/28	0
	1760/2016	Berørt	1263 - 137/87	0
Kvalitetsheving for eksisterande matrikkeleining	17.08.2016			1263rye 17.08.2016
Annan forretningstype	2016/1760	Rolle	Matrikkeleining	Arealendring
		Berørt	1263 - 137/28	0
	1760/2016	Berørt	1263 - 137/87	0
		Berørt	1263 - 137/776	0
Opprett ny grunneigedom ved frådeling	16.08.2016	Tinglyst	14.09.2016	1263rye 30.08.2016
Oppmålingsforretning	2016/1760	Rolle	Matrikkeleining	Arealendring
		Avgjevar	1263 - 137/28	-1 670,5
	1760/2016	Mottakar	1263 - 137/801	1 670,6
		Berørt	1263 - 137/87	0
		Berørt	1263 - 137/799	0
		Berørt	1263 - 137/800	0
Opprett ny grunneigedom ved frådeling	16.08.2016	Tinglyst	14.09.2016	1263rye 30.08.2016
Oppmålingsforretning	2016/1760	Rolle	Matrikkeleining	Arealendring
		Avgjevar	1263 - 137/28	-1 285,9
	1760/2016	Mottakar	1263 - 137/800	1 285,9
		Berørt	1263 - 137/87	0
		Berørt	1263 - 137/259	0
		Berørt	1263 - 137/798	0

Forretning Forretningstype Årsak til feilretting	Forretningsdokumentdato Kommunal saksreferanse Nettadresse (URL) Annan referanse	Status	Tinglysing	Endra dato	Matrikkelføring Signatur Dato
Opprett ny grunneigedom ved frådeling	04.06.2014				1263rye 04.06.2014
Oppmålingsforretning	2014/5057	Rolle	Matrikkeleining		Arealendring
		Avgjevar	1263 - 137/608		-7 017
	5057/2014	Mottakar	1263 - 137/776		7 017
		Berørt	1263 - 137/3		0
		Berørt	1263 - 137/28		0
		Berørt	1263 - 137/35		0
		Berørt	1263 - 137/36		0
		Berørt	1263 - 137/37		0
		Berørt	1263 - 137/41		0
		Berørt	1263 - 137/45		0
		Berørt	1263 - 137/46		0
		Berørt	1263 - 137/55		0
		Berørt	1263 - 137/56		0
		Berørt	1263 - 137/59		0
		Berørt	1263 - 137/62		0
		Berørt	1263 - 137/63		0
		Berørt	1263 - 137/79		0
		Berørt	1263 - 137/80		0
		Berørt	1263 - 137/83		0
		Berørt	1263 - 137/85		0
		Berørt	1263 - 137/87		0
		Berørt	1263 - 137/123		0
		Berørt	1263 - 137/149		0
		Berørt	1263 - 137/155		0
		Berørt	1263 - 137/165		0
		Berørt	1263 - 137/198		0
		Berørt	1263 - 137/220		0
		Berørt	1263 - 137/503		0
		Berørt	1263 - 137/504		0
		Berørt	1263 - 137/739		0
		Berørt	1263 - 137/762		0
		Berørt	1263 - 137/764		0

Forretning
Forretningstype
Årsak til feilretting

Forretningsdokumentdato
Kommunal saksreferanse
Nettadresse (URL)
Annan referanse

Status

Tinglysing

Endra dato

Matrikkelføring
Signatur Dato

Rolle	Matrikkeleining	Arealendring
Berørt	1263 - 137/765	0
Berørt	1263 - 185/12	0
Berørt	1263 - 185/22	0
Berørt	1263 - 185/278	0

Kvalitetsheving for eksisterande matrikkeleining 25.01.2012

1263rye 25.01.2012

Annan forretningstype

Rolle	Matrikkeleining	Arealendring
Berørt	1263 - 137/41	0
Berørt	1263 - 137/80	0
Berørt	1263 - 137/87	0
Berørt	1263 - 137/608	0

Adresser

Adresstype	Adressenamn Adressetilleggsnamn	Adressekode Kjeldekode	Adressenr Koord.syst. Nord	Aust	Krinsar	Atkomstpunkt
Vegadresse	Isdalstøbakken	1238	87			Nei
			EUREF89 UTM Sone 32 6718998	295367	Grunnkrins: 0208 ALVERMARKA Røystekrins: 9 ALVERSUND Kyrkjelokn: 07070104 Knarvik Postnr.område: 5916 ISDALSTØ Tettstad: 5245 Knarvik	

Aktive bygg som er registrerte på matrikkeleininga

Bygningsnr: 176 250 690
Løpenr:
 Repr.punkt: Koordinatsystem: EUREF89 UTM Sone 32
 Nord: 6719005 Aust: 295348
 Bygningsendringskode:
 Bygningstype: Garasjeuthus anneks til bustad
 Næringsgruppe:
 Bygningsstatus: Teke(n) i bruk
 Energikjelder:
 Oppvarming:

Utbygd areal: 0 Tal bustader: 0
 Bruksareal bustad: 0 Tal etasjar: 0
 Bruksareal anna: 0 Vassforsyning:
 Bruksareal totalt: 0 Avløp:
 Bruttoareal bustad: 0 Har heis: Nei
 Bruttoareal anna: 0
 Bruttoareal totalt: 0
 Alternativt areal: 0
 Alternativt areal 2: 0

Datoar
 Rammeløyve:
 Igangsetjingsløyve:
 Teke(n) i bruk:
 Mellombels bruksløyve:
 Ferdigattest:

Brukseiningar

Adresse	Brukseiningsnummer	Brukseiningstype	Bruksareal	Tal rom	Kjøkkentilgang	Bad	WC	Matrikkeleining
		Unummerert brukseining	0	0		0	0	137/87

Bygningsnr: 176 250 704
Løpenr:
 Repr.punkt: Koordinatsystem: EUREF89 UTM Sone 32
 Nord: 6718998 Aust: 295367
 Bygningsendringskode:
 Bygningstype: Einebustad
 Næringsgruppe:
 Bygningsstatus: Teke(n) i bruk
 Energikjelder:
 Oppvarming:

Utbygd areal: 0 Tal bustader: 1
 Bruksareal bustad: 0 Tal etasjar: 1
 Bruksareal anna: 0 Vassforsyning:
 Bruksareal totalt: 0 Avløp:
 Bruttoareal bustad: 0 Har heis: Nei
 Bruttoareal anna:
 Bruttoareal totalt: 0
 Alternativt areal: 0
 Alternativt areal 2: 0

Datoar
 Rammeløyve:
 Igangsetjingsløyve:
 Teke(n) i bruk:
 Mellombels bruksløyve:
 Ferdigattest:

Etasjar

Etasje	Tal på bueiningar	BRA bustad	BRA anna	BRA totalt	BTA bustad	BTA anna	BTA totalt	Alt. areal	Alt. areal 2
H01	1	0	0	0	0	0	0	0	0

Brukseiningar

Adresse	Brukseiningsnummer	Brukseiningstype	Bruksareal	Tal rom	Kjøkkentilgang	Bad	WC	Matrikkeleining
1238 Isdalstøbakken 87	H0101	Bustad	0	0		0	0	137/87

Oversiktskart for 137 / 87

Målestokk 1:1 000
EUREF89 UTM Sone 32

6719050

6719000

6718950

6718900



40m

295250

295300

295350

295400


295450

137 / 87

Teig 1 (Hovudteig)

137 / 87

Målestokk 1:500
EUREF89 UTM Sone 32

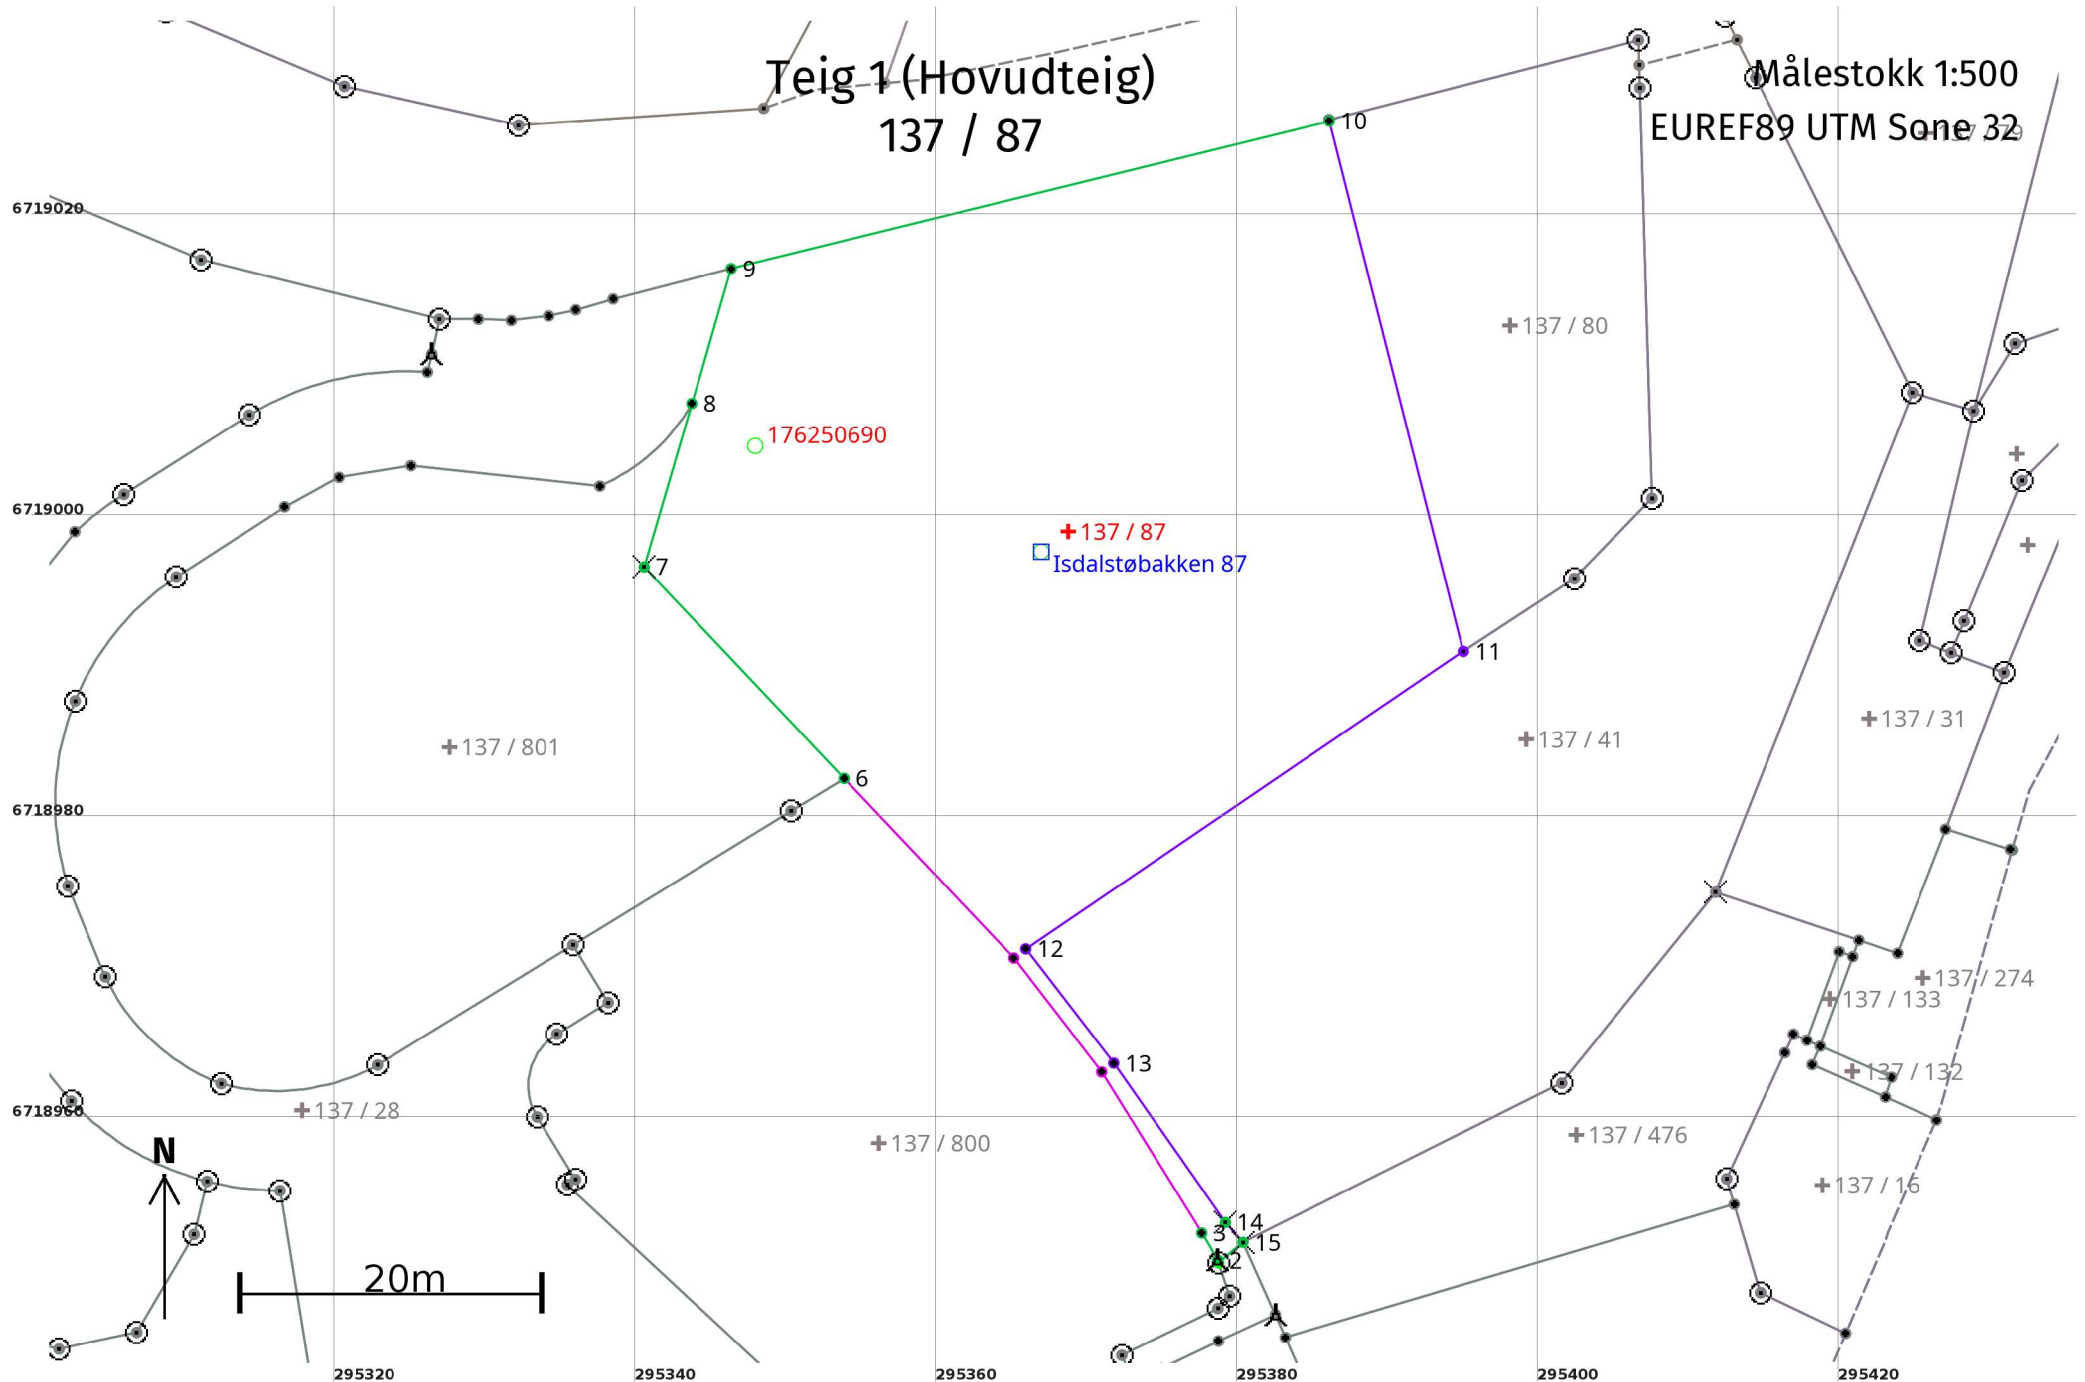

Areal og koordinatar

Areal: 1 964,9

Arealmerknad:

Representasjonspunkt: **Koordinatsystem:** EUREF89 UTM Sone 32

Nord: 6718999

Aust: 295369

Grensepunkt / Grenselinje

Ytre avgrensing

Løpenr	Nord	Aust	Grensemerke nedsett i / Lengde (m)	Grensepunkttype / Linjeinformasjon	Målemetode	Nøyaktighet (SD i cm)	Radius
1	6718950,77	295378,77		Offentleg godkjent grensemerke	96 GNSS: Fasemåling (Real time kinematic)	10	
			0,19				
2	6718950,95	295378,71		Bolt	11 Terrengmålt: Totalstasjon	14	
			2,09				
3	6718952,75	295377,65		Gjerdestolpe	12 Terrengmålt: Teodolitt med elektronisk avstandsmålar	14	
			12,59				
4	6718963,44	295371,00		Umerkt	50 Digitalisert på dig.bord frå strek-kart	200	
			9,55				
5	6718971,00	295365,17		Umerkt	50 Digitalisert på dig.bord frå strek-kart	200	
			16,42				
6	6718982,93	295353,89		Umerkt	69 Utrekna	13	
			19,32				
7	6718996,97	295340,62		Fjell Kors	96 GNSS: Fasemåling (Real time kinematic)	13	
			11,30			14	
8	6719007,82	295343,78		Annan terrengdetalj Gjerdestolpe	96 GNSS: Fasemåling (Real time kinematic)	13	
			9,33			14	
9	6719016,77	295346,39		Umerkt	96 GNSS: Fasemåling (Real time kinematic)	13	
			40,92			14	
10	6719026,57	295386,12		Umerkt	96 GNSS: Fasemåling (Real time kinematic)	13	
			36,32			37	
11	6718991,36	295395,02		Mur Murhjørne	12 Terrengmålt: Teodolitt med elektronisk avstandsmålar	36	
			35,14				
12	6718971,61	295365,96		Umerkt	55 Digitalisert på dig.bord frå strek-kart: Papirkopi	36	
			9,57				
13	6718964,03	295371,80		Jord Rør	55 Digitalisert på dig.bord frå strek-kart: Papirkopi	36	
			12,92				

Løpenr	Nord	Aust	Grensemerke nedsett i / Grensepunkttype / Lengde (m) Linjeinformasjon		Målemetode	Nøyaktighet (SD i cm)	Radius
14	6718953,45	295379,22	Fjell	Kors	12 Terrengmålt: Teodolitt med elektronisk avstandsmålar	14 36	
15	6718952,13	295380,38	Fjell	Kors	12 Terrengmålt: Teodolitt med elektronisk avstandsmålar	14	