

- Målte Grenser
- - - Registrerte Grenser
- Y Udefinert grense
- * Terrengmålte grense
- * Konstruert grensepunkt
- Bolig
- Bustad m/leilighet
- Våningshus
- Større bustader
- Hytte/feriehus
- Garasje/uthus
- Industri/lager
- Andre bygg

Beliggenhet og høyder må oppfattes som orienterende.
 Koordinatsystem: UTM(EUREF89) - SONE 32 (EPSG:32632)
 Høydesystem: (EPSG:)



Grunnkart.


Alver kommune
Kart og Oppmåling

Dato: 2022.11.16
Sign: SSO

G.nr. 247, b.nr. 11.



Målestokk
1:500

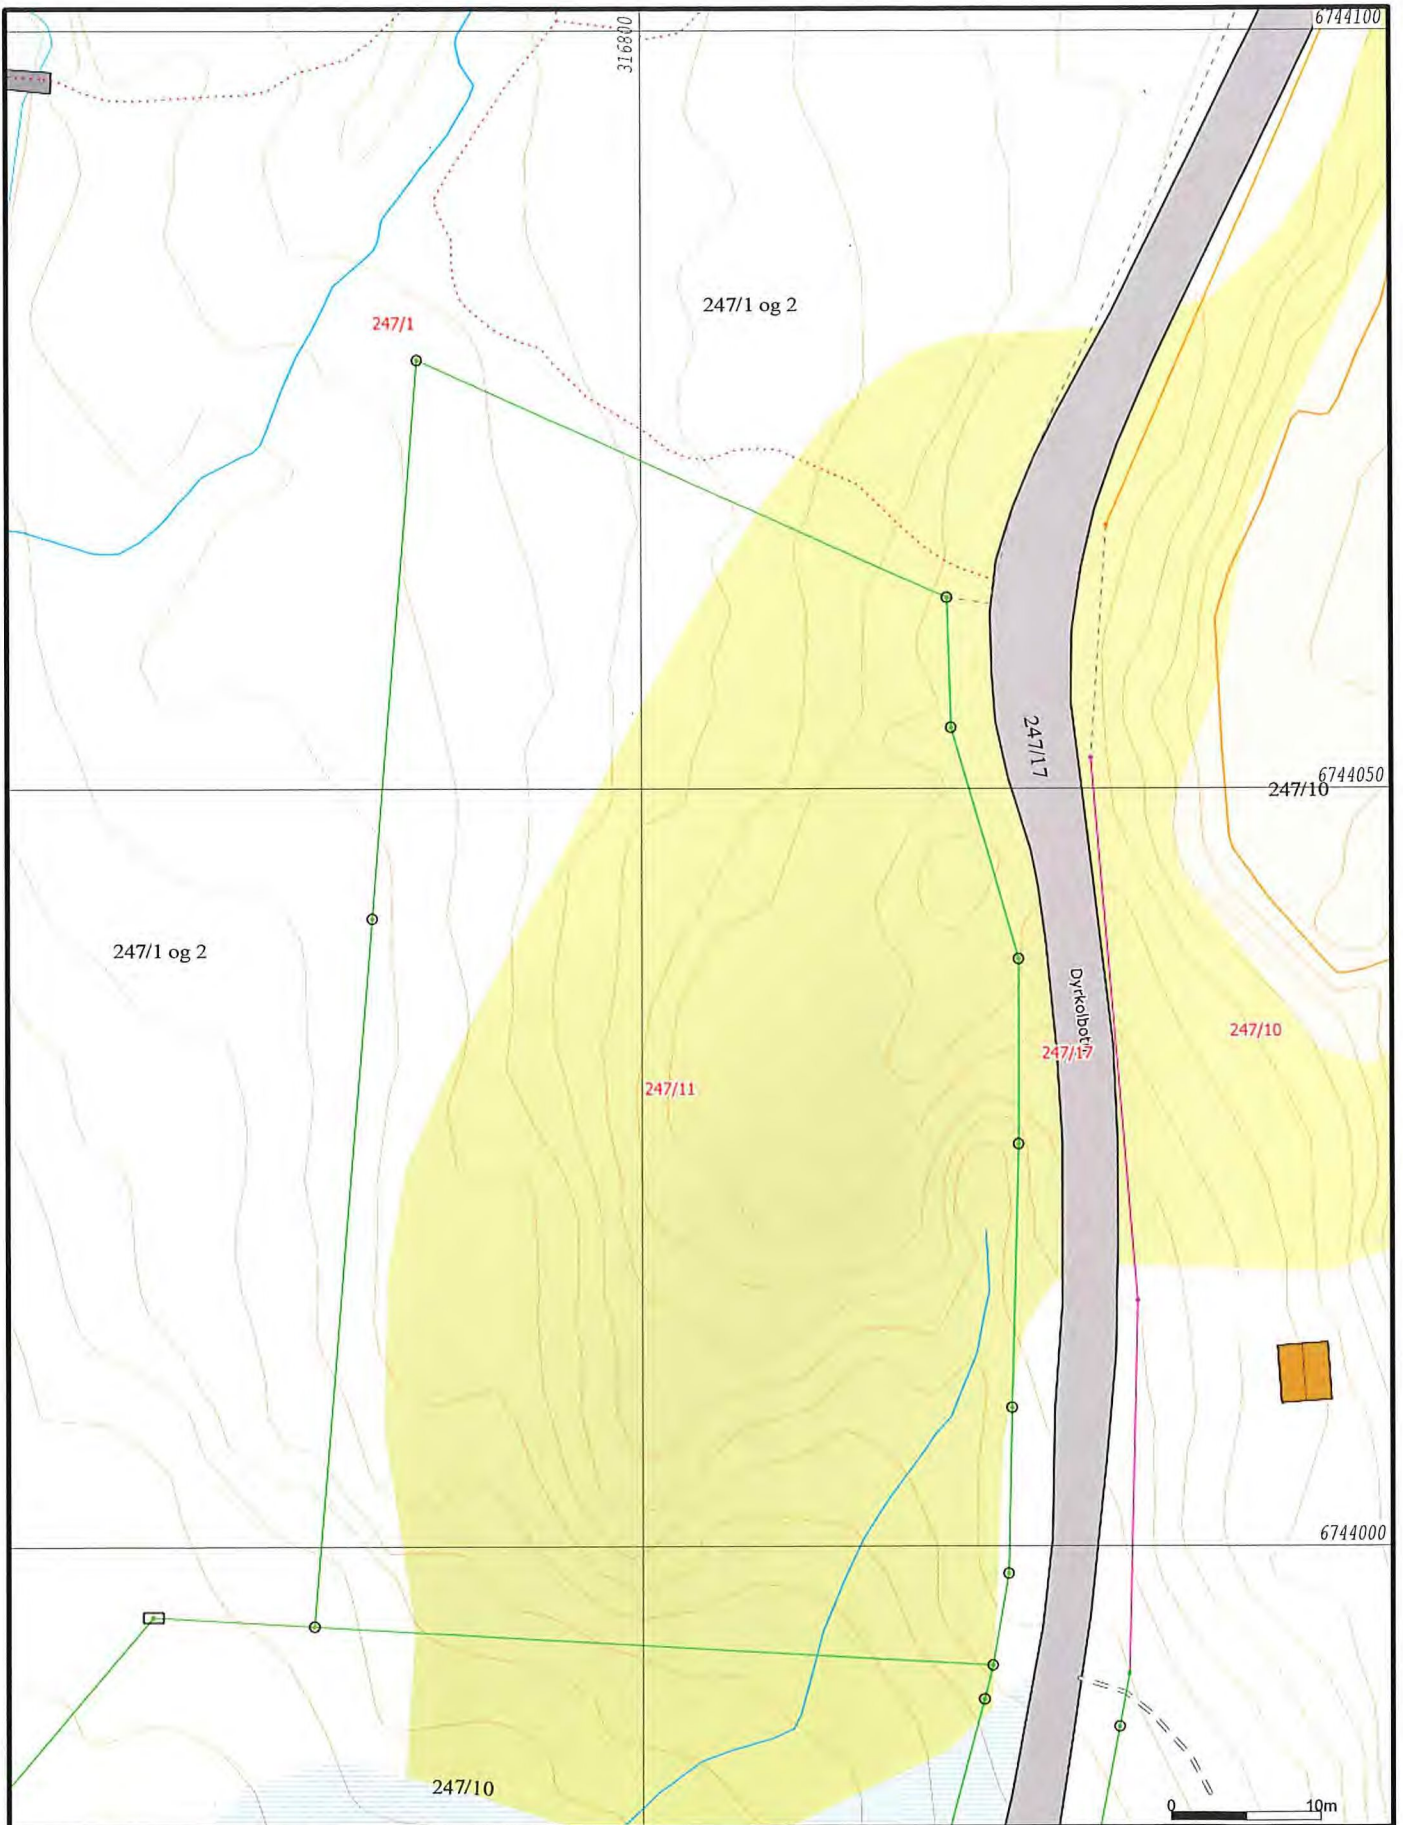

- | | |
|---------------------|-----------------|
| Målte Grenser | Våningshus |
| Registrerte Grenser | Større bustader |
| Udefinert | Hytte/feriehus |
| Terrengmålt | Garasje/uthus |
| Konstruert | Industri/lager |
| Bolig | Andre bygg |
| Bustad m/leilighet | |

Beliggenhet og høyder må oppfattes som orienterende.
 Koordinatsystem: UTM(EUREF89) - SONE 32 (EPSG:32632)
 Høydesystem: (EPSG:)




Alver kommune
 Kart og Oppmåling
 A-Grunnkart WMS.

Dato: 2022.11.16
 Sign: SSO

G.nr. 247, b.nr. 11.



Målestekk
 1:500

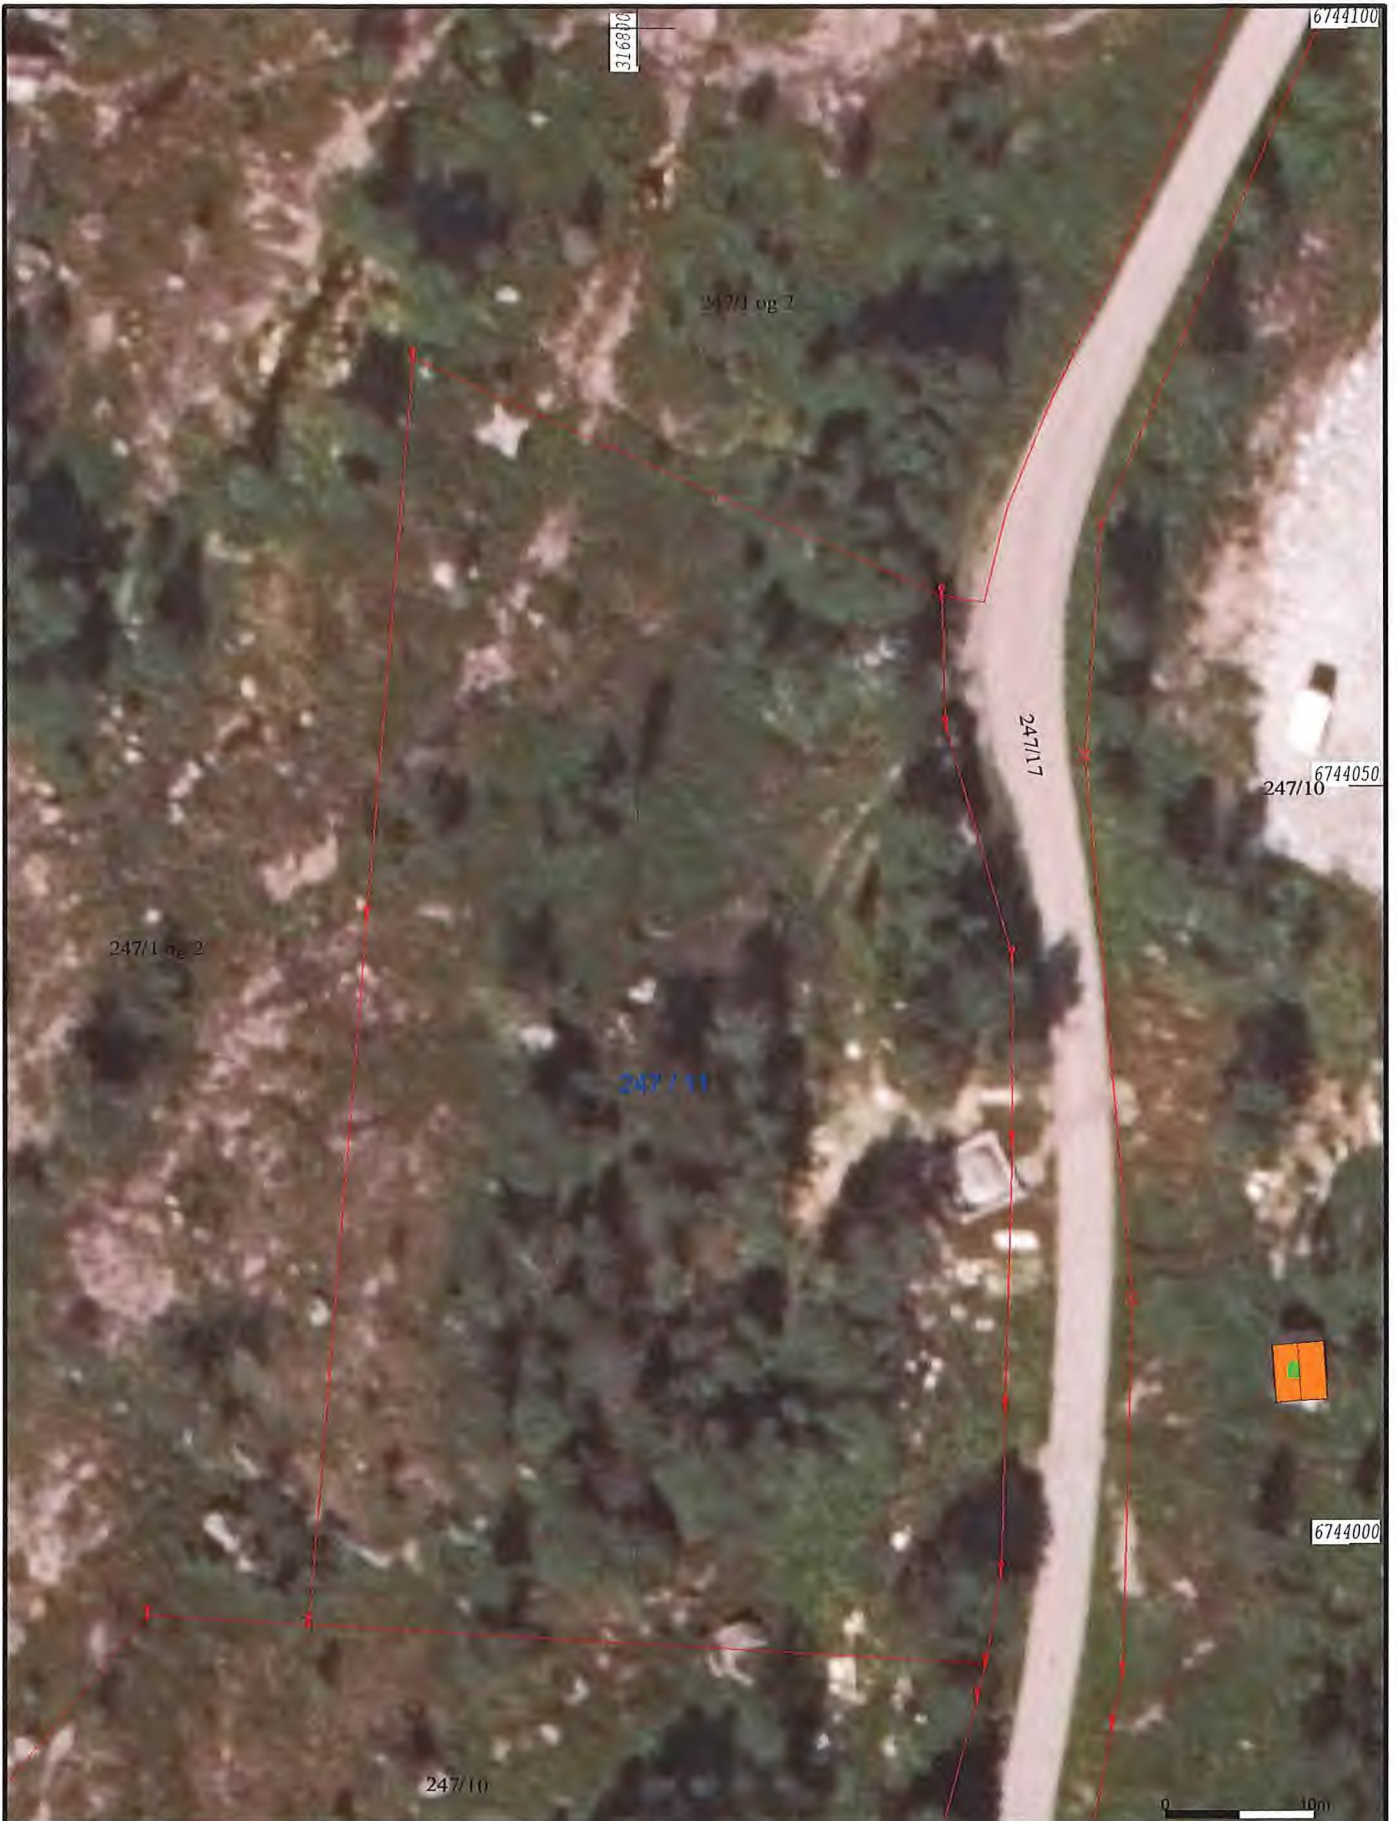

- | | |
|-----------------------|-------------------|
| — Målte Grenser | ■ Våningshus |
| - Registrerte Grenser | ■ Større bustader |
| ⋮ Udefinert | ■ Hytte/feriehus |
| 📍 Terrengmålt | ■ Garasje/uthus |
| 🏠 Konstruert | ■ Industri/lager |
| 🏠 Bolig | ■ Andre bygg |
| 🏠 Bustad m/leilighet | |

Beliggenhet og høyder må oppfattes som orienterende.
 Koordinatsystem: UTM(EUREF89) - SONE 32 (EPSG:32632)
 Høydesystem: (EPSG:)



Alver kommune
Kart og Oppmåling


Ortofoto 2018.

Dato: 2022.11.16
Sign: SSO

G.nr. 247, b.nr. 11.



Målestokk
1:500

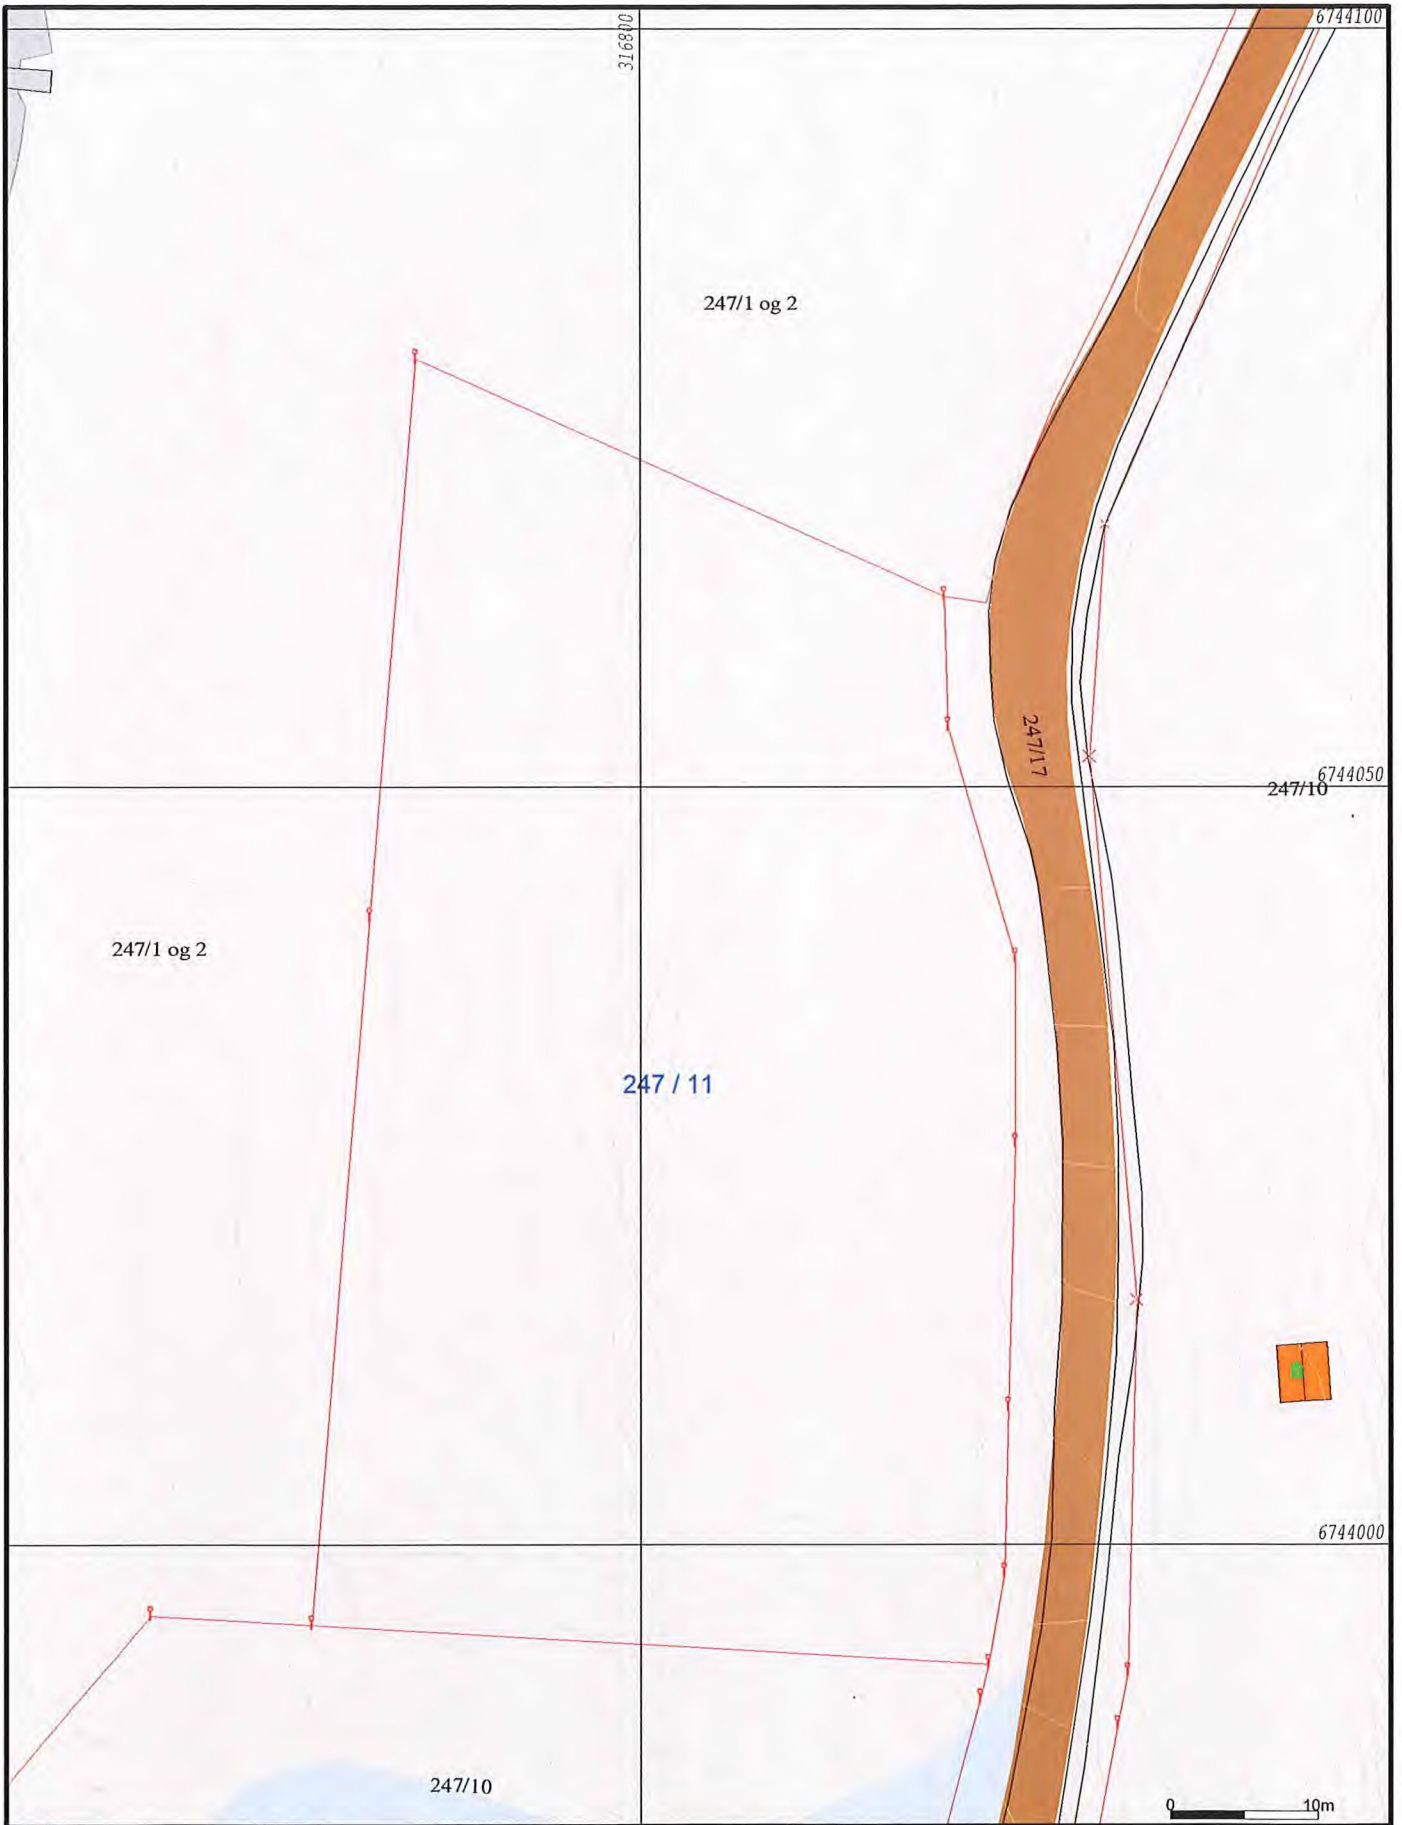

Myr	Beite	Ur
Barnmyr	Barskog	
Blaningsmyr	Blandingskog	
Lauvmyr	Lauvskog	
Jordmyr	Anna jorddekt flatm	
Dyrka mark	Grunnlendt	
Overflatedyrka	Fjell	

Beliggenhet og høyder må oppfattes som orienterende.
 Koordinatsystem: UTM(EUREF89) - SONE 32 (EPSG:32632)
 Høydesystem: (EPSG:)




Alver kommune
 Kart og Oppmåling
 Gardskart-AR5.

Dato: 2022.11.16
 Sign: SSO

G.nr. 247, b.nr. 11.



Målestokk
 1:500

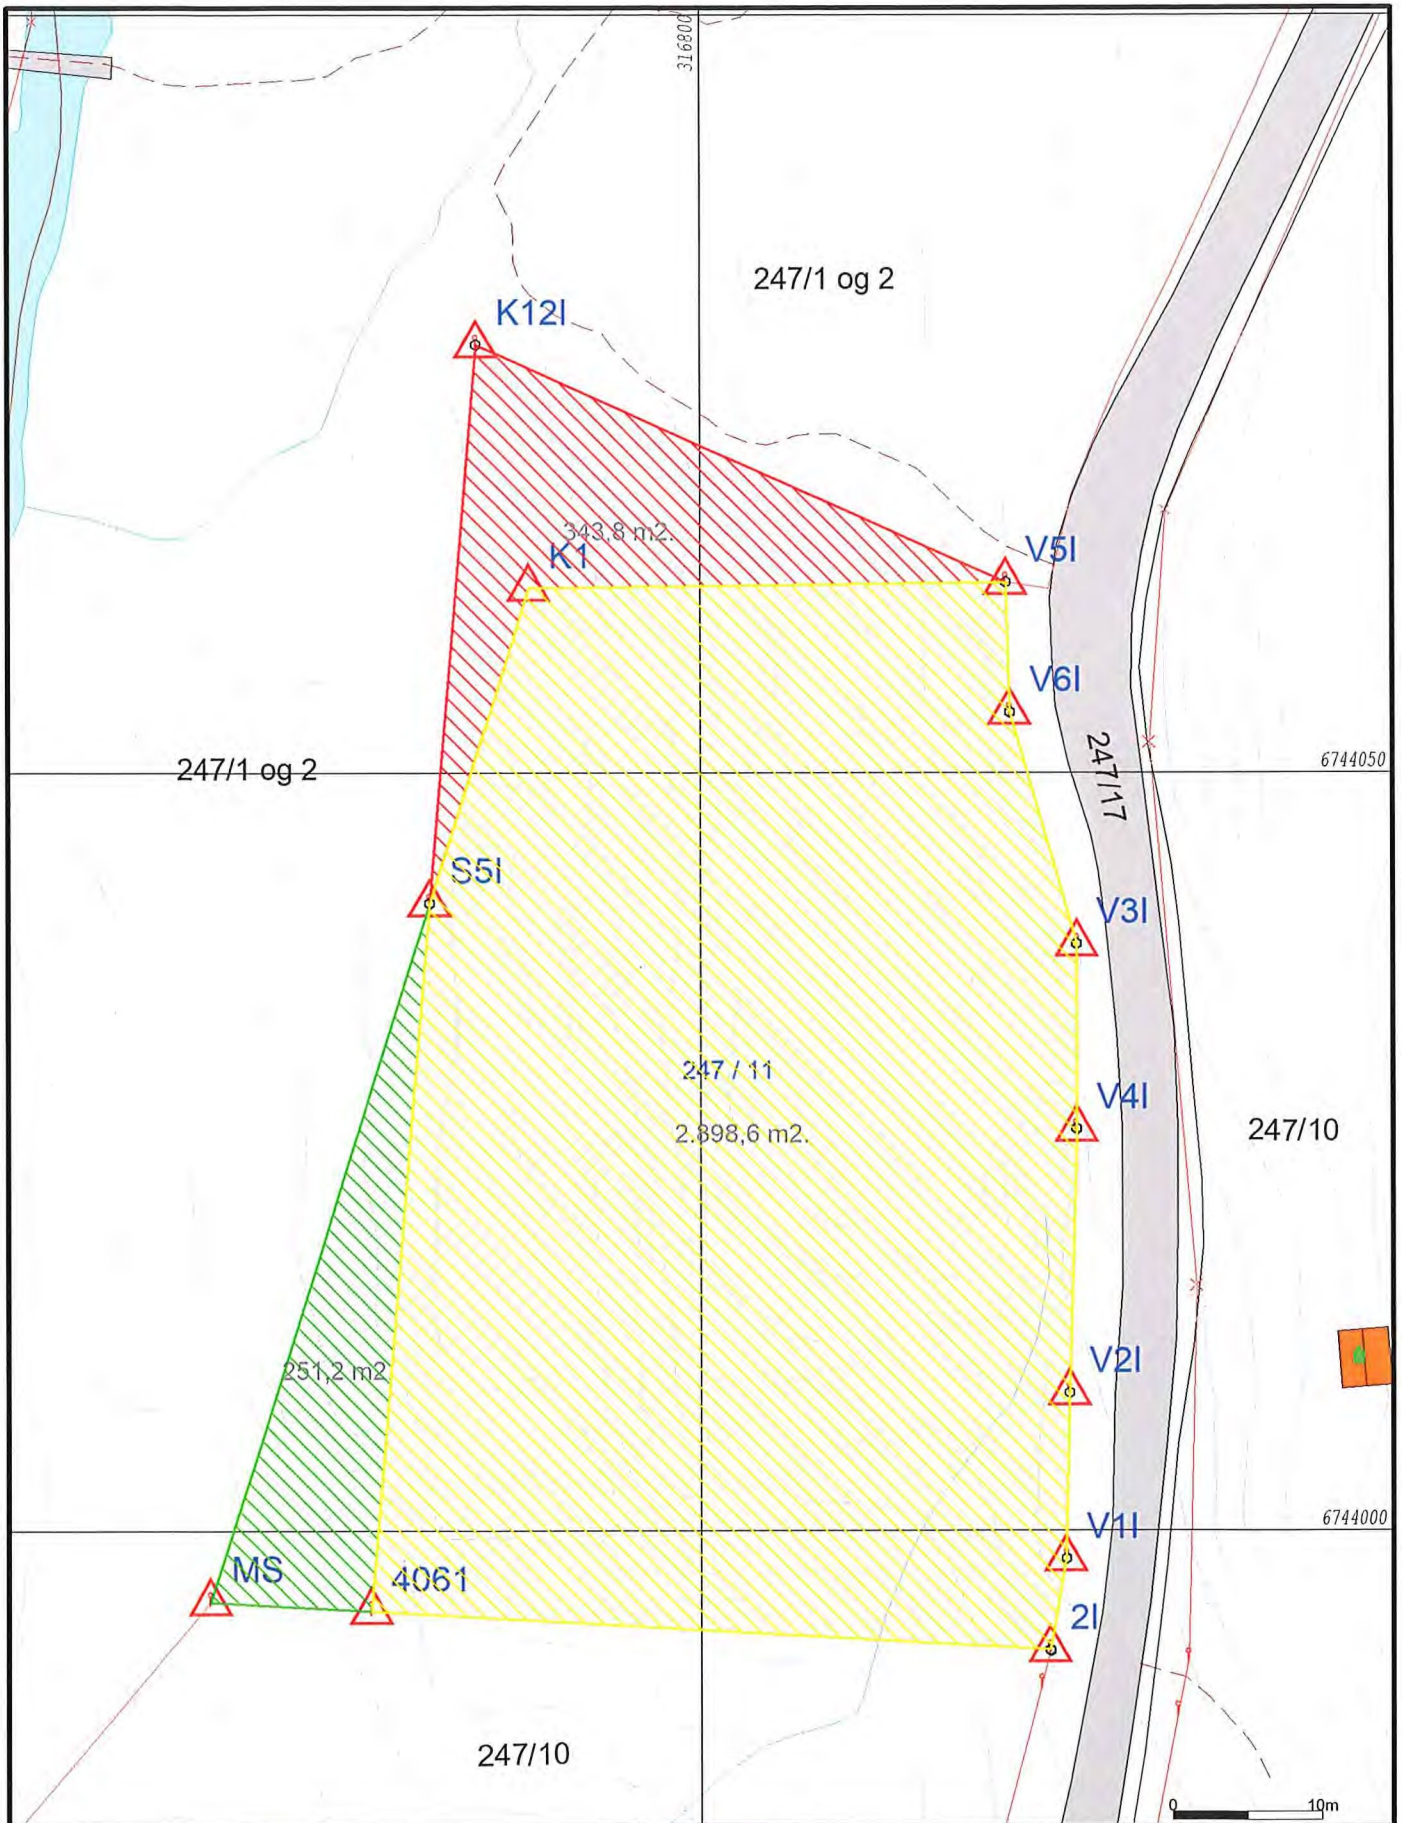

- Målte Grenser
- Registrerte Grenser
- Udefinert grenser
- ⚠ Terrengmålte grense
- △ Konstruert grensepunkt
- Bolig
- Bustad m/leilighet
- Våningshus
- Større bustader
- Hytte/feriehus
- Garasje/uthus
- Industri/lager
- Andre bygg

Beliggenhet og høyder må oppfattes som orienterende.
 Koordinatsystem: EUREF89 - SONE 32 (EPSG:25832)
 Høydesystem: NN 2000 høyder (EPSG:5941)



Alver kommune
Kart og Oppmåling


Grunnkart.

Dato: 2022.11.16
 Sign: SSO

G.nr. 247, b.nr. 11.



Målestokk
1:500

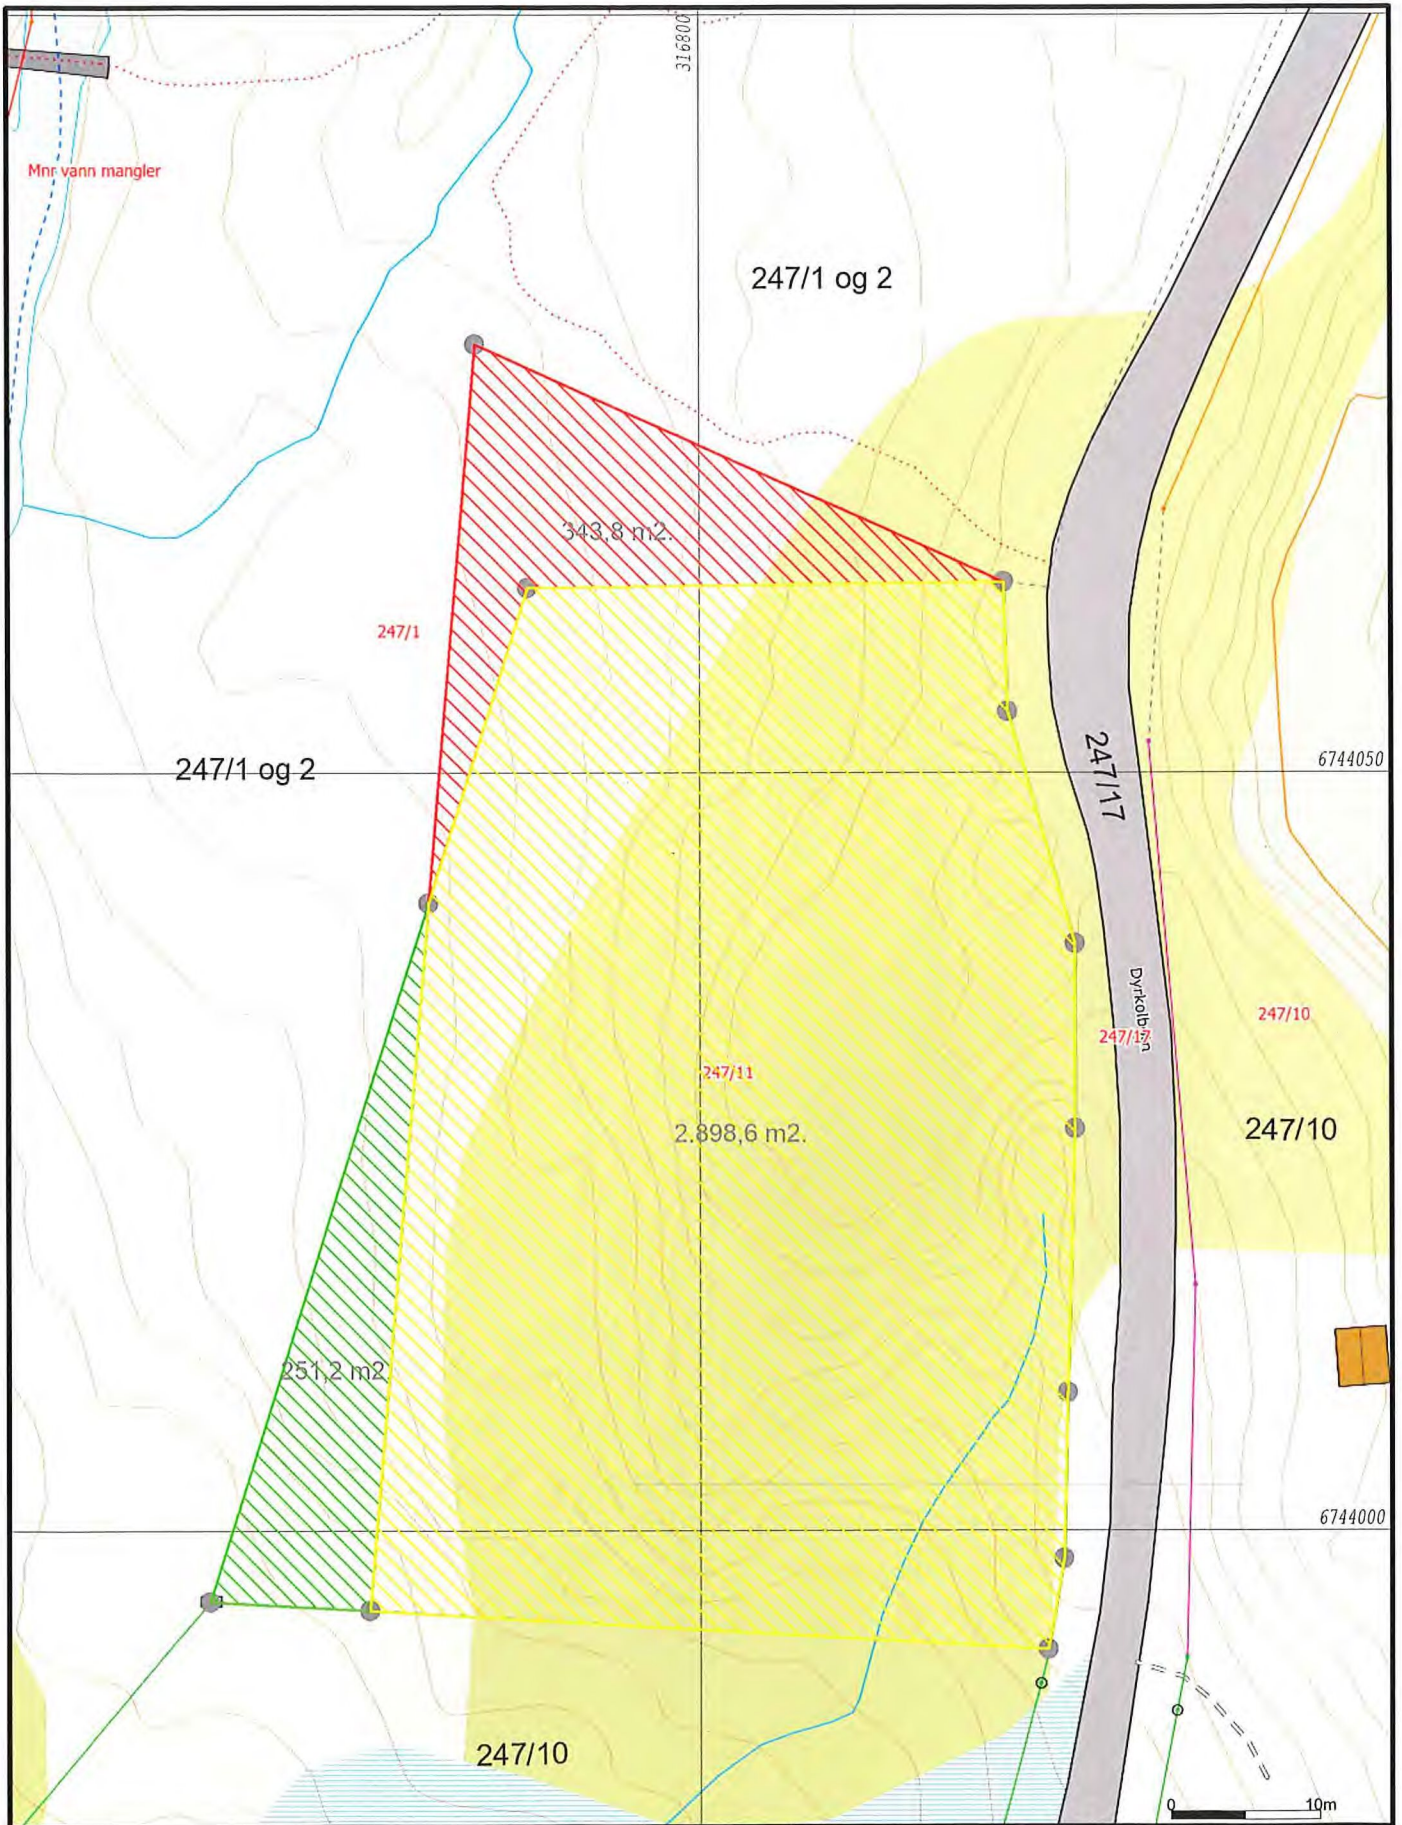

- Målte Grenser
- - - Registrerte Grenser
- ∇ Udefinert
- ⚓ Terrengmålt
- ⚓ Konstruert
- Bolig
- Bustad m/leilighet
- Våningshus
- Større bustader
- Hytte/feriehus
- Garasje/uthus
- Industri/lager
- Andre bygg

Beliggenhet og høyder må oppfattes som orienterende.
 Koordinatsystem: EUREF89 - SONE 32 (EPSG:25832)
 Høydesystem: NN 2000 høyder (EPSG:5941)



Alver kommune
 Kart og Oppmåling
 A-Grunnkart WMS.



Dato: 2022.11.16
 Sign: sso

G.nr. 247, b.nr. 11.

Målestokk
 1:500