

SL
43

 **BIA MILJØ AS**

BIA MILJØ AS
5315 Herdla
Tlf 56 15 11 00
Fax 56 15 11 15
Internett: www.bia.no
e-mail: firmapost@bia.no



SLAMAVSKILLER SL - 43

For 1 boligenhet med WC

Nedgravingsdybde : 1000 mm fra terreng
til lokk

Våtvolum : 4 m³

Vekt : 170 kg

Diameter inn-/utløp : 110 mm

Antall kammer : 3

Total høyde : 1800 mm

Største diameter tank : 2300 mm

Diameter skjøtestykke : 600 mm



Kan leveres med 1 eller 2 kammer på bestilling.

Leveres med låsbart lokk.

Skjøtestykke på 500 mm eller 1000 mm høyde leveres for større nedgravingsdybder.

Tanken plasseres på 200 mm sandskikt og avstemples mot setninger.
Rundt tanken fylles 200 mm lag av sand eller stenfrie masser.

Monteringsanvisning er festet på hver tank.

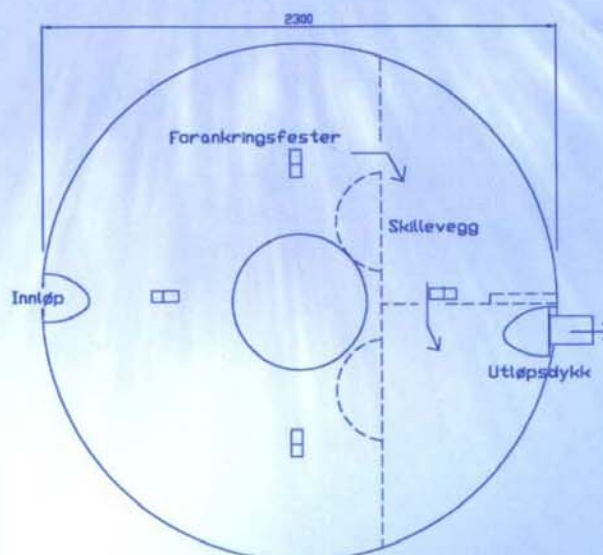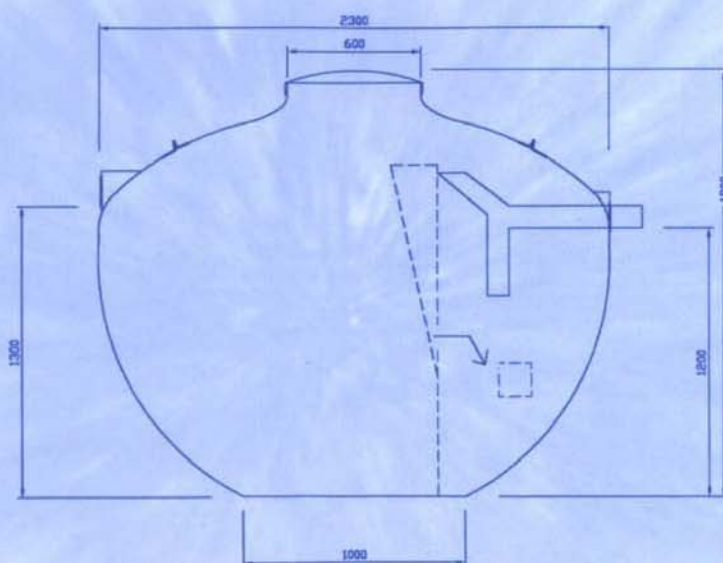

NS-EN 12566-1