


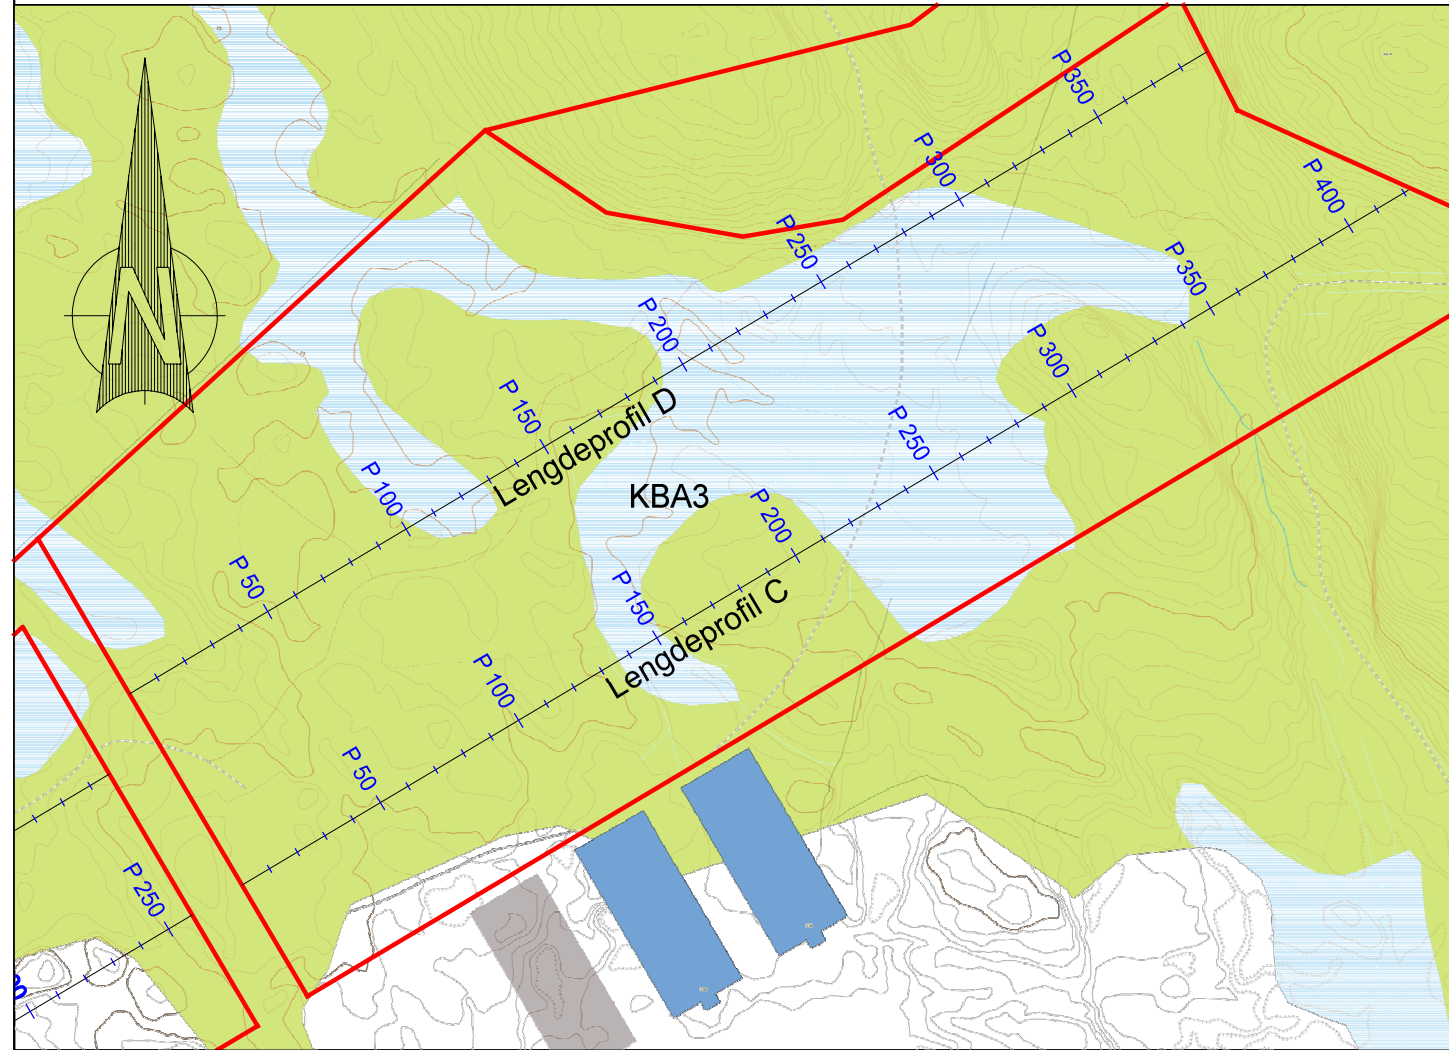
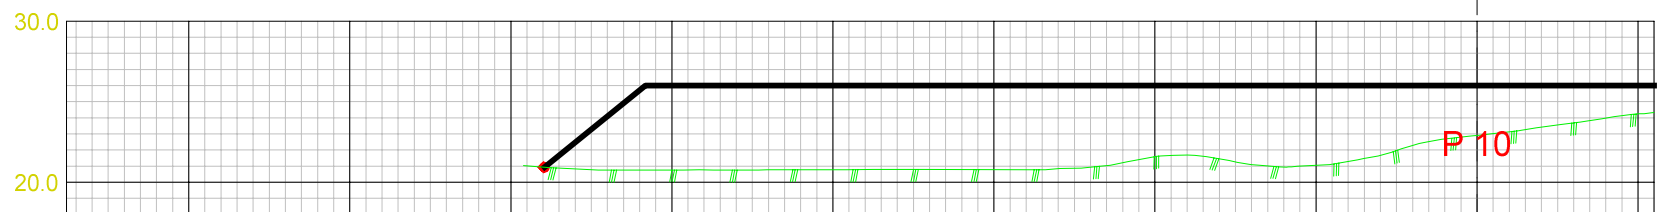
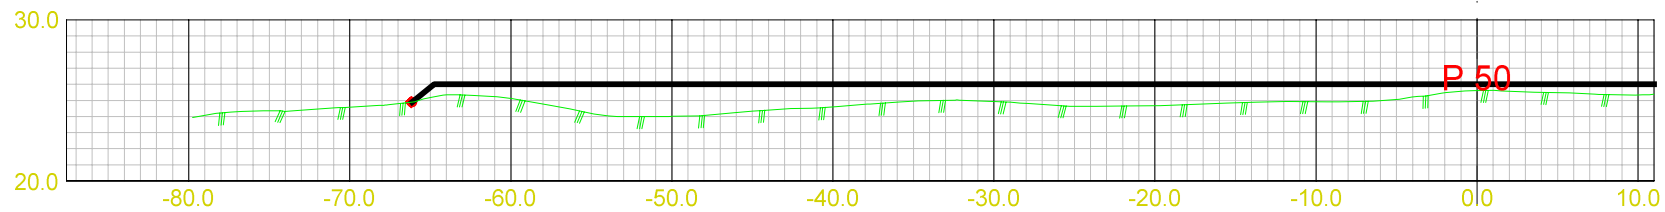
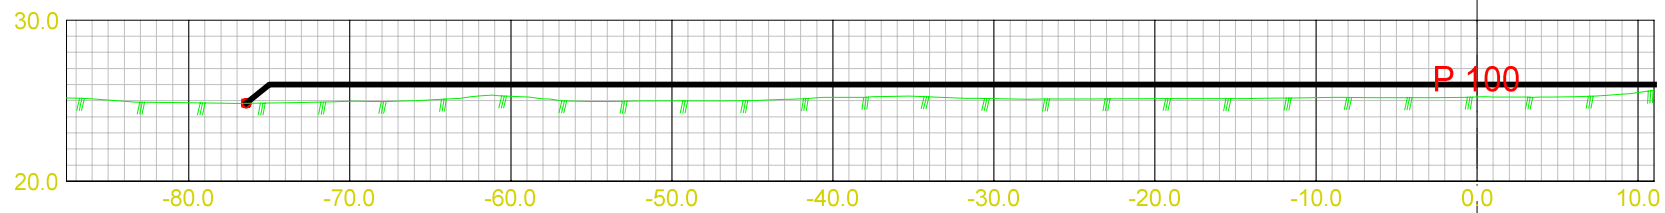
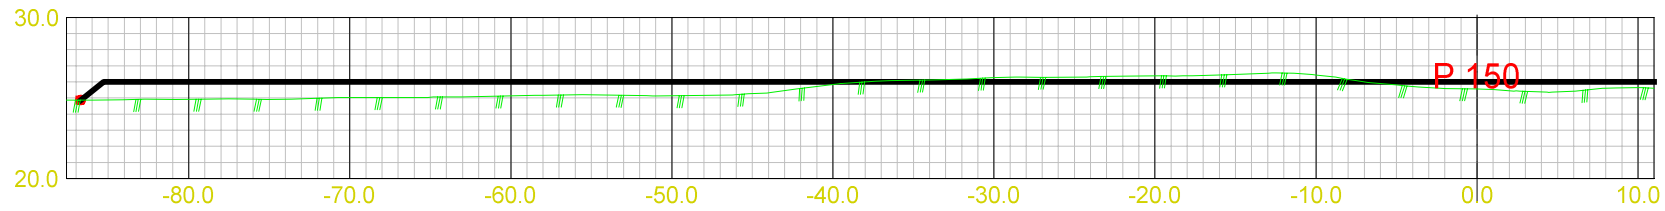



LAGTYPER

-  Fys.Gmi 1: Terreng drone 2016
-  Fys.Gmi 107: Planeringsnivå
-  Av.snitt 0: Eidomsgrænse



Nordhordaland Næringspark

Dato 17.11.2022	Konstr./tegnet	Godkjent	Målestokk 1:500	
EUREF89 - SONE 32		NN 2000 høyder		
Tverrprofil D				Erstatning for:
				Erstattet av:
				305
Henvisning:		Beregning:		Flage Maskin AS