

HOH.50

140
130
120
110
100
90
80
70
60
50
40
30
20
10
0


0 10 20 30 40 50 60 70 80 90 100 110 120 130 140 150 160 170 180 190 200 210 220 230 240 250 260 270 280 290 300 310 320 330 340 350 360 370 380 390 400 410

PROFIL NR.

0 00

TERRENG H.

26.54 26.07 26.12 26.02 25.25 25.18 25.94 26.20 26.41 26.12 25.47 27.54 25.93 25.37 24.64 24.54 26.11 26.95 27.38 27.36 26.98 26.21 25.28 25.27 25.77 25.97 26.28 26.45 27.38 28.69 31.91 34.69 34.60 30.63 28.01 27.60 28.48 31.73 33.69 38.20 40.36 40.49 43.57

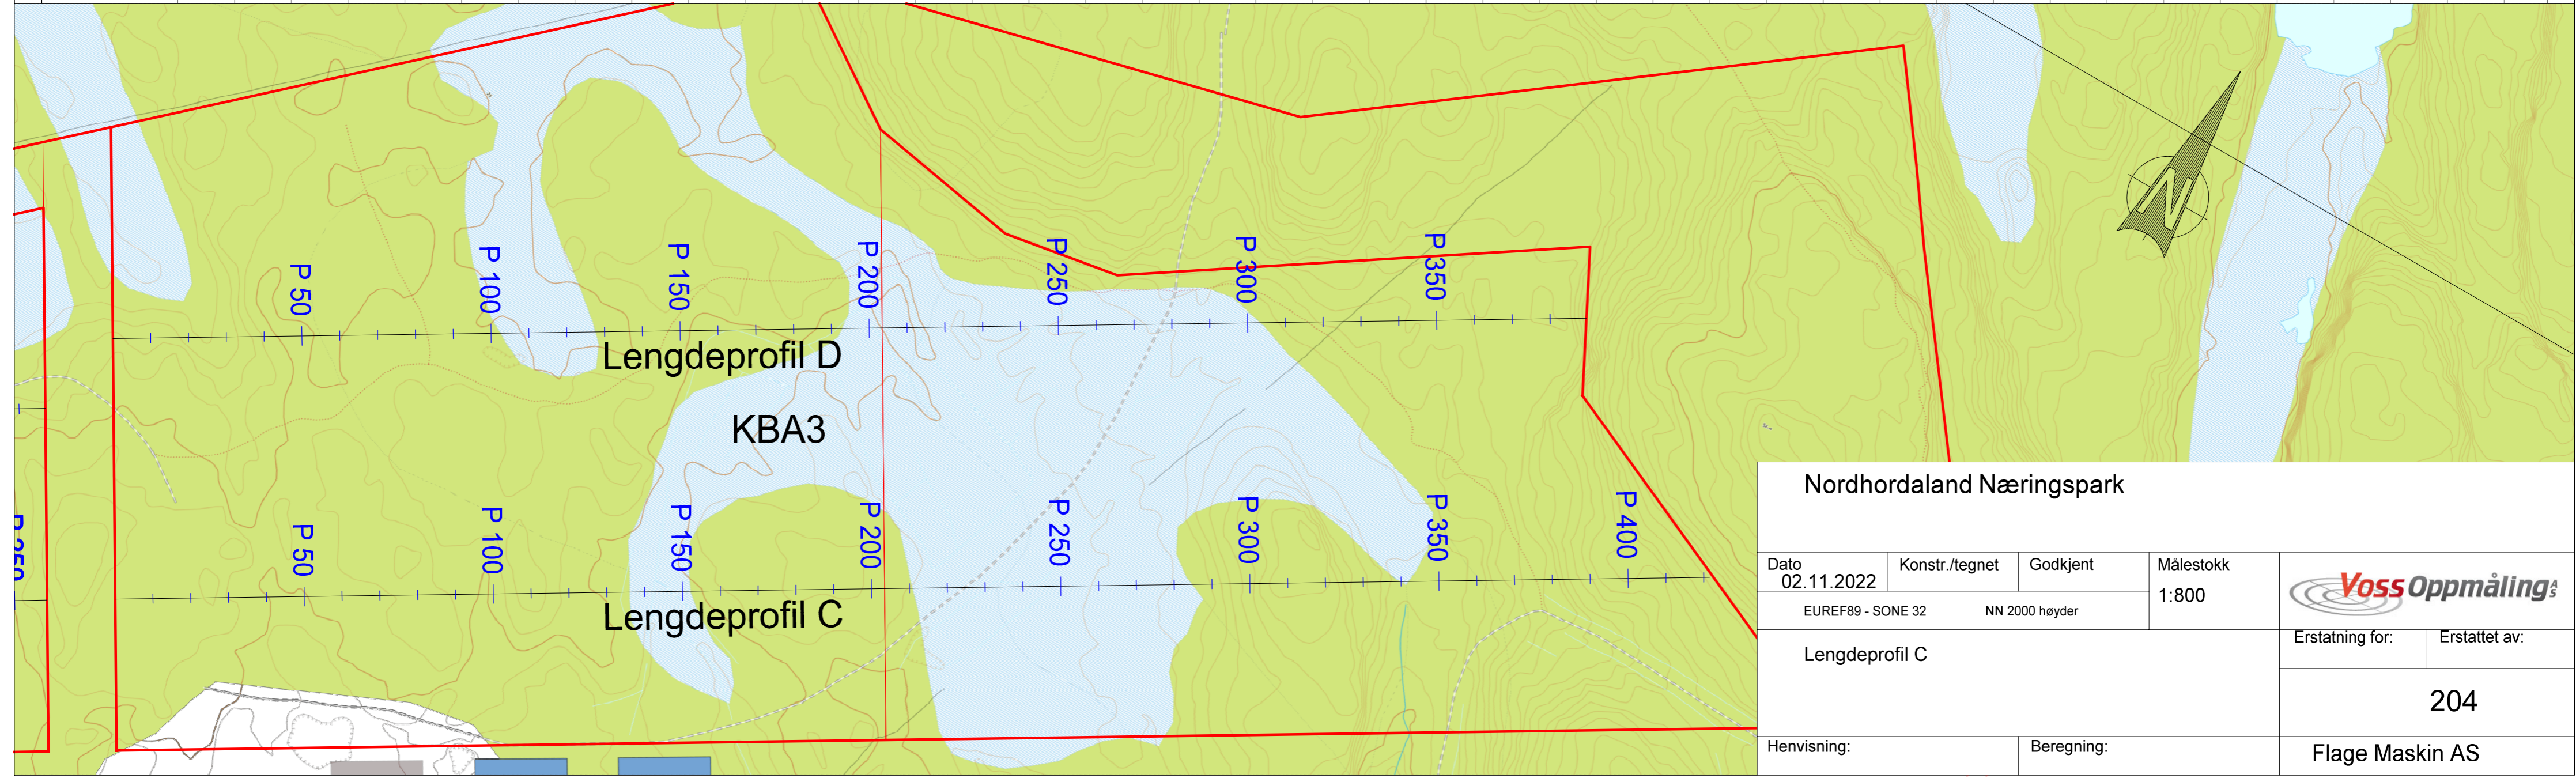

Nordhordaland Næringspark			
Dato 02.11.2022	Konstr./tegnet	Godkjent	Målestokk 1:800
EUREF89 - SONE 32		NN 2000 høyder	
Lengdeprofil C			Erstatning for:
			Erstattet av:
			204
Henvisning:		Beregning:	Flage Maskin AS