

HOH.

90

80

70

60

50

40

30

20

10

0



0 10 20 30 40 50 60 70 80 90 100 110 120 130 140 150 160 170 180 190 200 210 220 230 240

PROFIL NR.

000

TERRENG H.

13.87 11.48 14.03 15.86 16.45 17.29 14.94 14.56 15.63 17.13 18.06 19.17 19.14 17.86 18.16 19.03 20.18 21.56 21.77 22.22 21.17 21.06 21.38 22.97 24.12 23.64

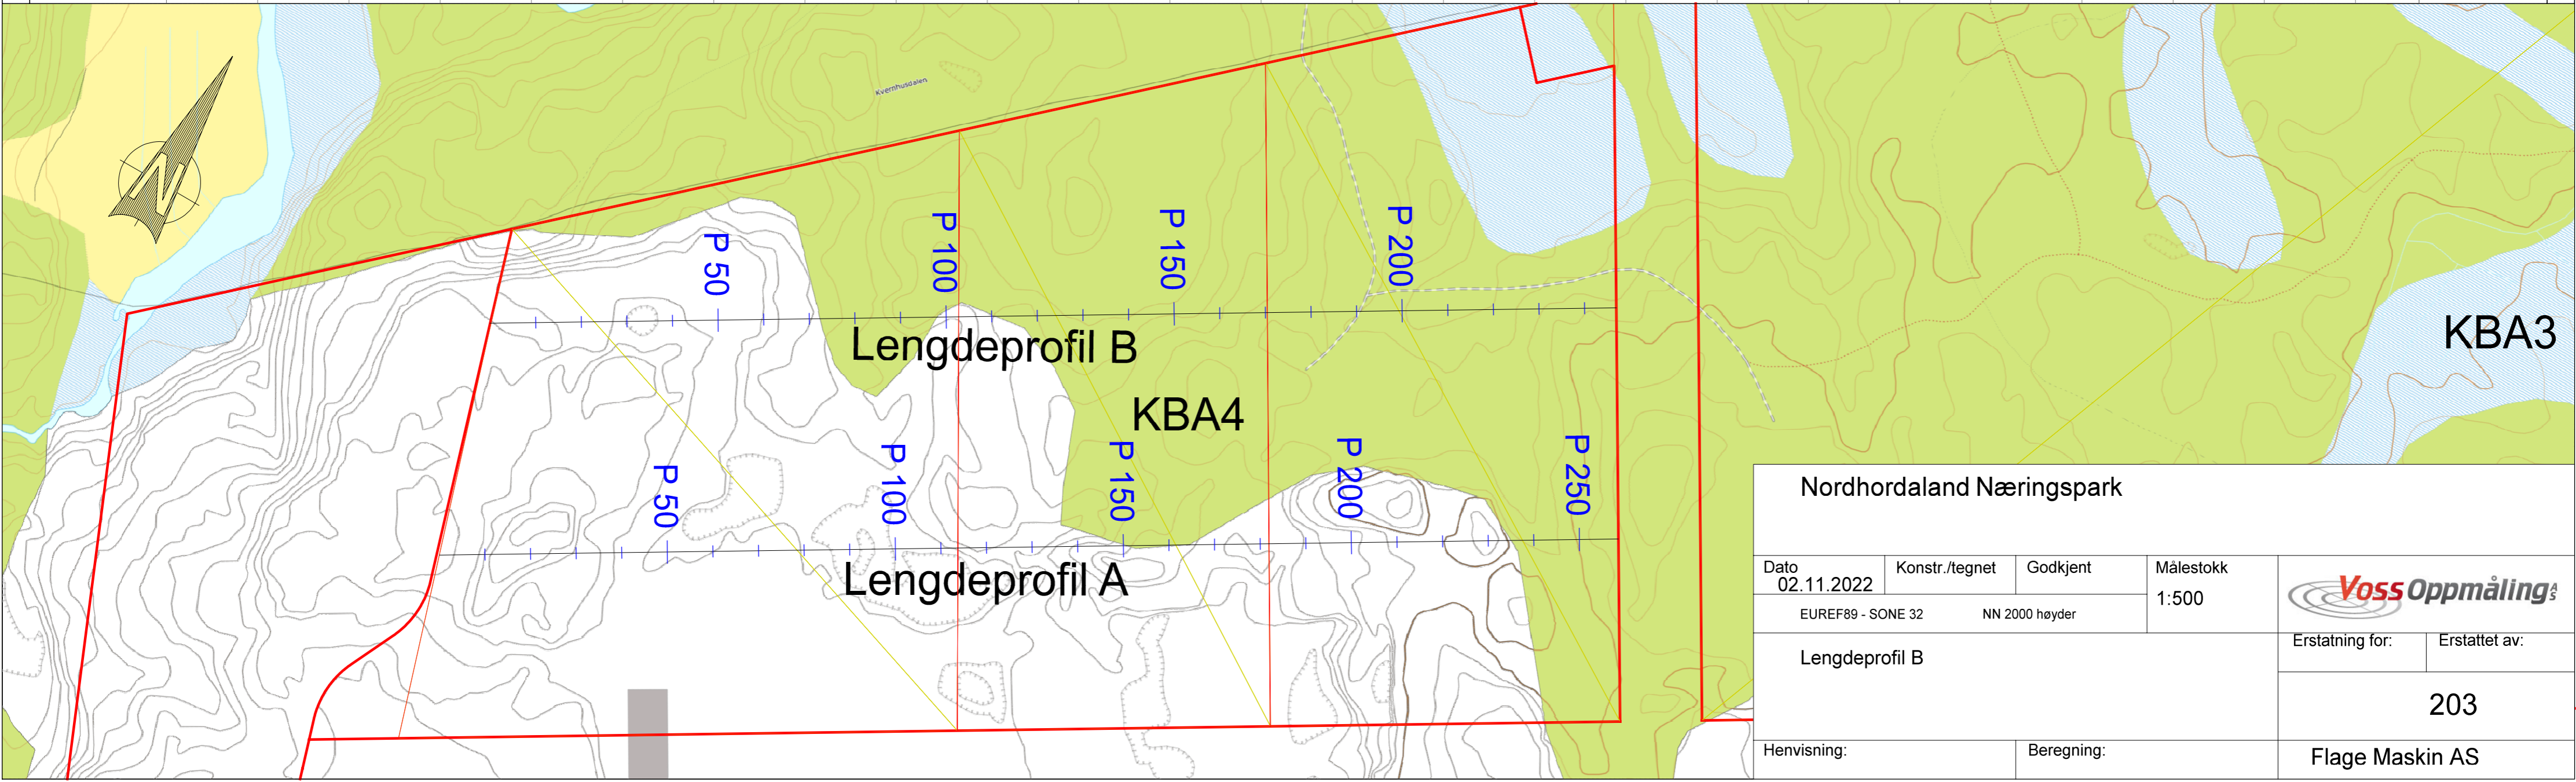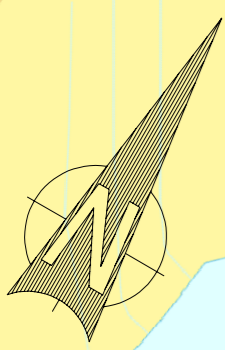

| | | | |
|---------------------------|-----------------------------------|----------------------------|----------------------------------|
| Nordhordaland Næringspark | | | |
| Dato 02.11.2022 | Konstr./tegn EUREF89 - SONE 32 | Godkjent NN 2000 høyder | Målestokk 1:500 |
| Lengdeprofil B | | | Erstatning for: 203 |
| Henvisning: | | Beregning: | Erstattet av: Flage Maskin AS |