

HOH.

90

80

70

60

50

40


30

20

10

0

PROFIL NR.	0.00
TERRENG H.	14.35 12.52 14.61 16.47 17.05 16.13 15.65 15.77 16.36 16.06 16.65 17.32 18.78 17.59 18.24 20.53 21.04 20.74 20.71 21.46 22.70 24.22 24.64 24.93 23.76 25.41 26.97

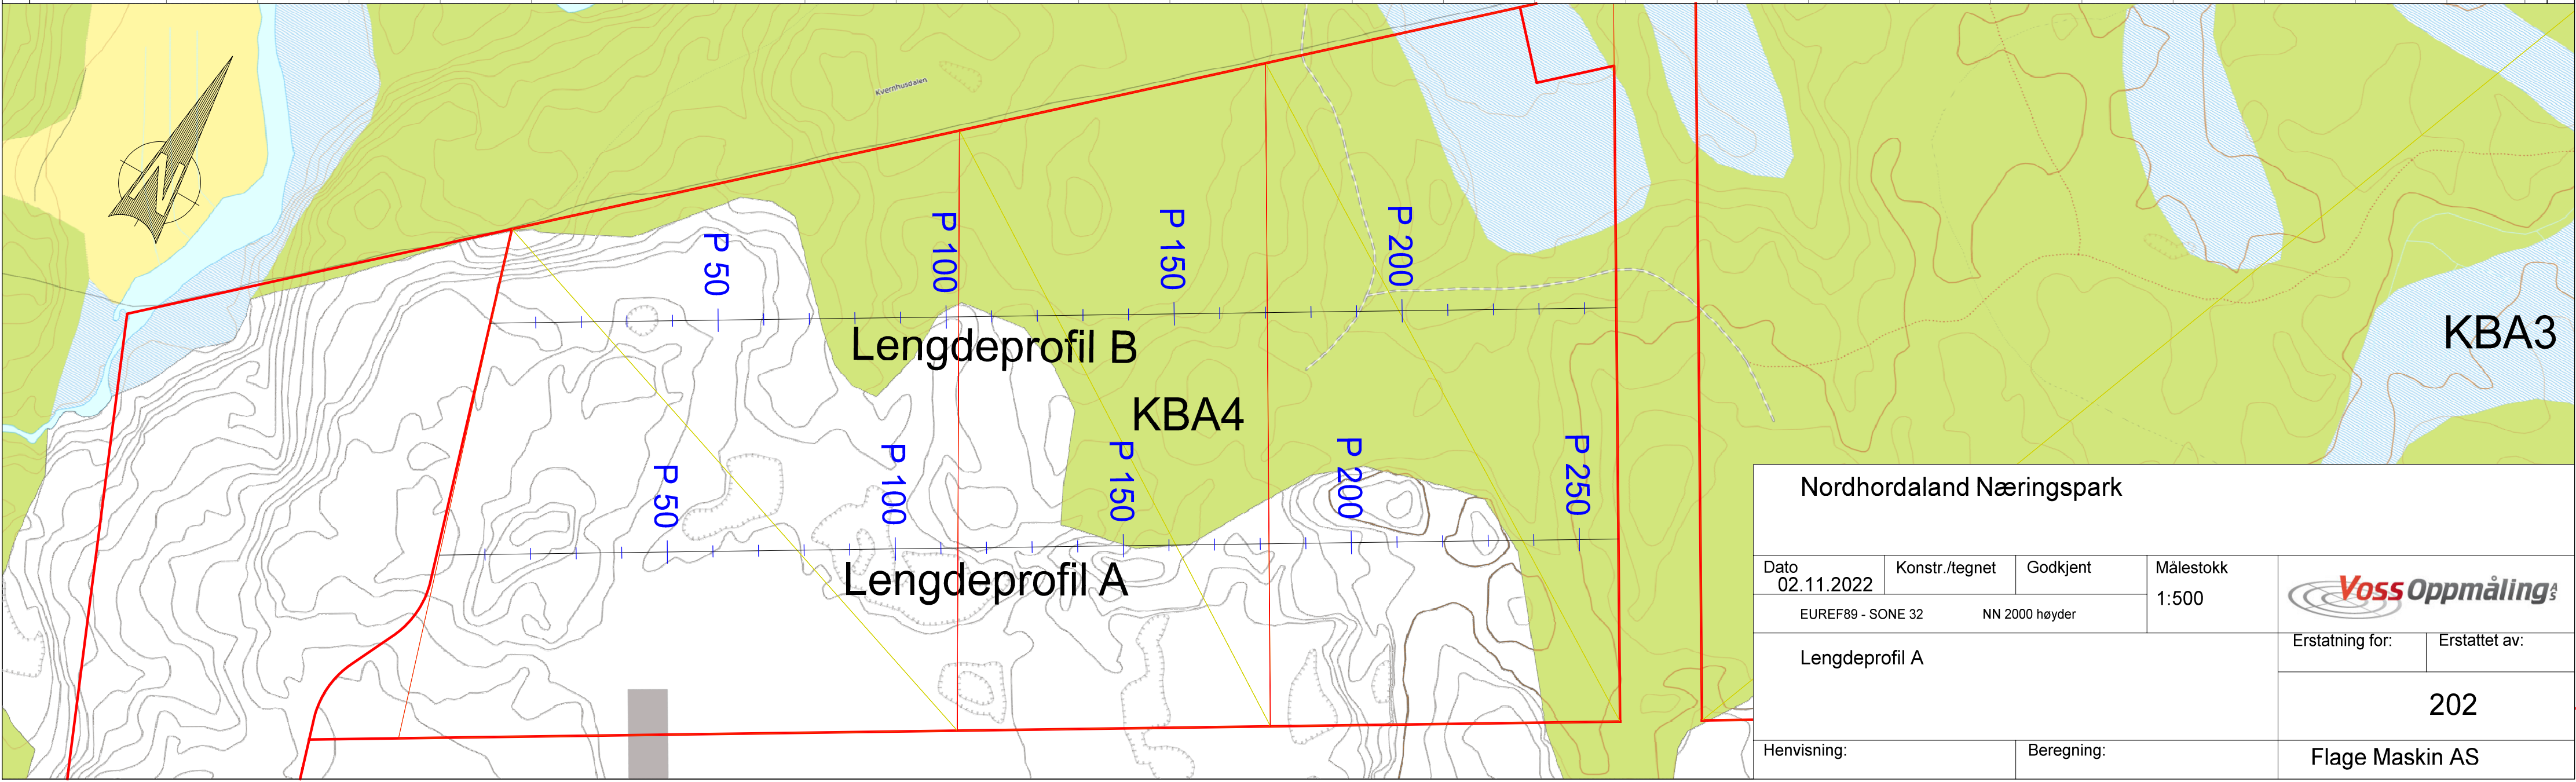

Nordhordaland Næringspark			
Dato 02.11.2022	Konstr./tegned	Godkjent	Målestokk 1:500
EUREF89 - SONE 32		NN 2000 høyder	
Lengdeprofil A			Erstatning for:
			Erstattet av:
			202
Henvisning:		Beregning:	Flage Maskin AS